

Commune de FAUMONT 59222

Plan Local d'Urbanisme



Servitudes d'Utilité Publique

PLAN
1/1

Éléments constitutifs
du Porter à connaissance (P.A.C)
Art. R121-1
du Code de l'urbanisme



**Direction Départementale
des Territoires
et de la Mer du Nord**

D.D.T.M 59

Type Procédure : Révision
Délibération du : 25/10/2012

Date de mise à jour : 06/11/2013
réf : Commune de FAUMONT (59222) -
Carte Servitudes.ods

Echelle : 1 / 8000



Sources : Gestionnaires Servitudes
(c) Cadastre / Pci - Dgfp

Email : ddtm59@nord.gouv.fr

LEGENDE

-  Limite communale
-  Bâtiments
-  **A4 - Protection des Cours d'eau non Domaniaux**
 -  Courant de Bersée
 -  Courant du pont de Beuvry
 -  Ruisseau du pont Ducat
-  **EL7 - Alignement**
 -  Rue Verte
 -  Rue du Général DEGAULLE
 -  Rue Coquet
 -  RD 917
 -  Rue du Moulin
-  **I1Bis - Hydrocarbures Liquides - Protection des pipe lines**
-  **I5 - Produits Chimique - Protection des Conduites**
 -  Oxyduc AM du 04/08/2006
 -  Hydrogénoduc AM du 04/08/2006
-  **T7 - Installations particulières à l'extérieur des zones de dégagement**
Voir détail ci-contre
-  **INT1 - Cimetières civils et militaires**

NB: La Bande de protection de 100 m ne s'applique qu'aux cimetières civils transférés ou agrandis

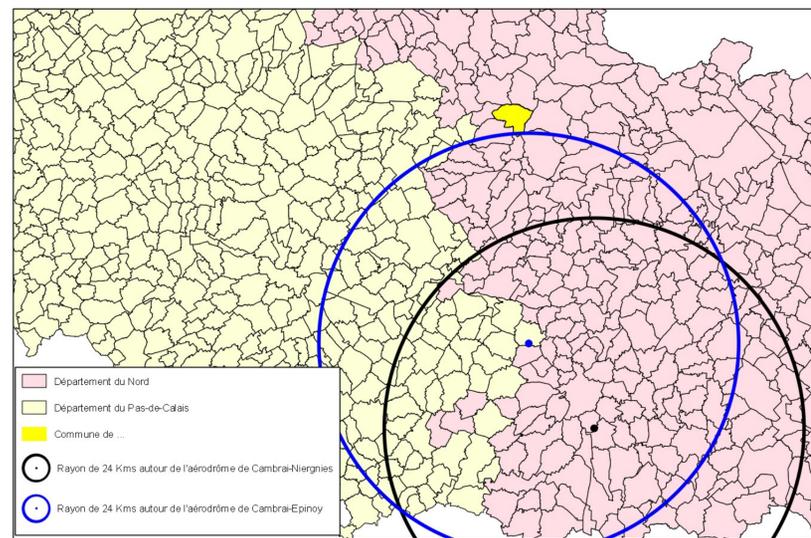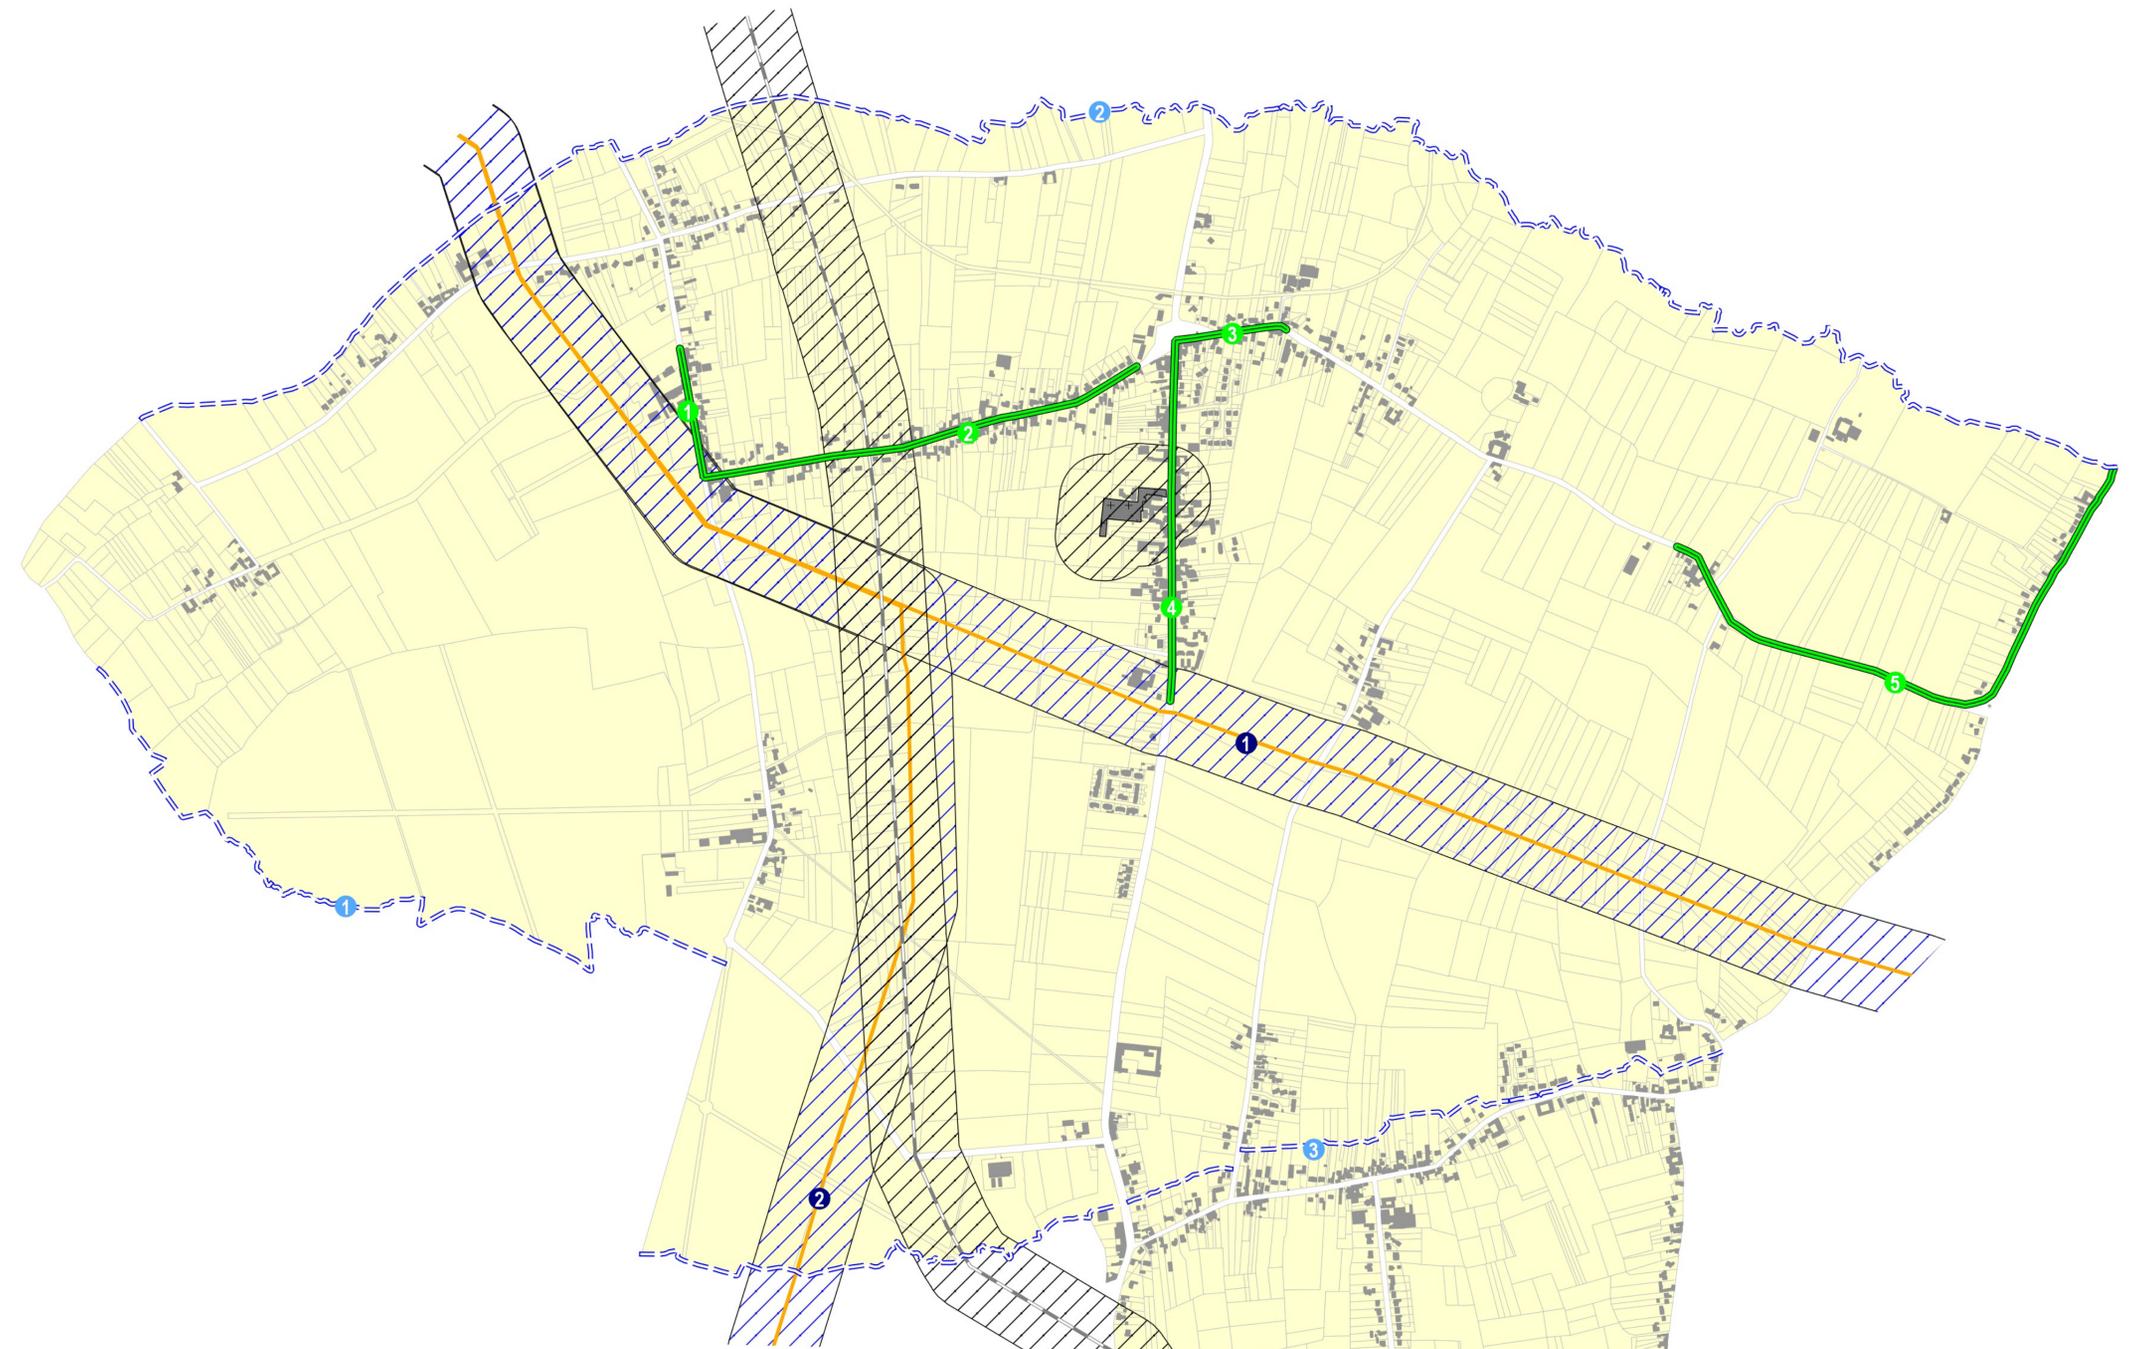

SERVITUDE T7 SUR LA COMMUNE DE FAUMONT

Nota:
Pour plus d'informations concernant une servitude en particulier, vous pouvez consulter la réponse du contributeur concerné, via notre site internet à l'adresse suivante:
<https://nord.gouv.fr/Politiques-publiques/Amenagement-du-territoire-construction-et-logement/Les-documents-de-planification-de-niveau-communal-Plu-Pos-Carte-Communale/Porter-a-connaissance-Plu-Pos-Cc/Les-porter-a-connaissance-realises>
Ou contacter directement le gestionnaire.