

# Commune de WALINCOURT-SELVIGNY

## Plan Local d'Urbanisme



### Servitudes d'Utilité Publique

PLAN  
1/1

Bien vers connaître  
du Plan de connaissance (P.A.C.)  
Art R102-1  
du Code de l'urbanisme



Type Procédure : Révision  
Délibération du : 05/09/2013

Date de mise à jour : 21/02/2014  
ref : Commune de WALINCOURT-SELVIGNY  
(59631) - Carte Servitudes.agg  
Sources : Gestionnaires Servitudes  
(c) Cadastre / Po - Dgfp  
Email : dstrivaut@nord.gouv.fr

Direction Départementale  
des Territoires  
et de la Mer du Nord  
D.D.T.M 59



### LEGENDE

----- Limite communale

■ Bâtiments

--- A4 - Protection des Cours d'eau non Domaniaux

- 1 Rirot du Bois
- 2 Rirot du Bosquet de Malincourt
- 3 Rirot Iris
- 4 Ravin de Sargrenon
- 5 Rirot de Dinant
- 6 Rirot Michel Lebey

AS1 - Protection des Captages en Eau Potable  
Captages de Walincourt-Selvigny

- Périmètre de protection éloignée
- Périmètre de protection immédiate
- Périmètre de protection rapproché

EL7 - Alignement

- 1 R.D.960
- 2 R.D.16 Rue Pierre Flinois et Rue Faidherbe
- 3 R.D.116

I3 - Protection des Canalisations de Transport de Gaz  
Canalisations:  
Bethencourt - Villers Outreaux

I4 - Protection des Lignes Haute-Tension

- Ligne :
- 1 Le Perizet - Mastaing 225kv
  - 2 Le Perizet - Saint Jean 63kv
  - 3 Le Perizet - Riez 2 x 63kv
  - 4 Mastaing - Le Perizet 225kv

■ Transformateur

T5 - Relations Aériennes Servitude de Dégagement  
Voir détail ci-contre

T7 - Installations particulières à l'extérieur des zones de dégagement  
Voir détail ci-contre


INT1 - Cimetières civils et militaires

NB: La Bande de protection de 100 m ne s'applique qu'aux cimetières civils transférés ou agrandis



Nota  
Pour plus d'informations concernant une servitude en particulier, vous pouvez consulter la réponse du contributeur concerné,  
via notre site internet à l'adresse suivante:

<https://nord.gouv.fr/Politiques-publiques/Amenagement-du-territoire-construction-et-logement/Les-documents-de-planification-de-niveau-communal-Plan-Local-d-Urbanisme-Porter-a-connaissance-Plan-Local-d-Urbanisme-Porter-a-connaissance-revises>

Ou contacter directement le gestionnaire.

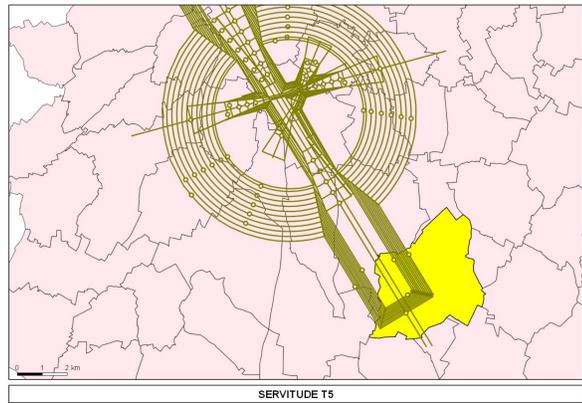

SERVITUDE T5

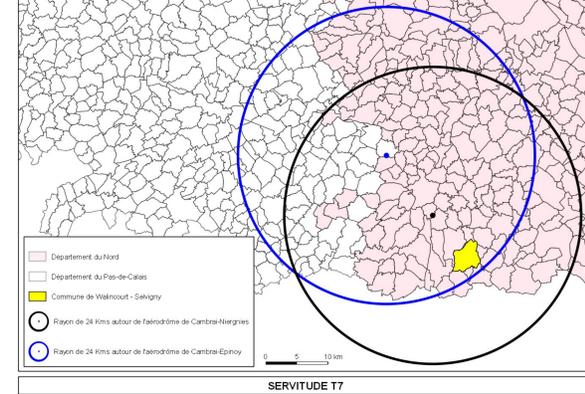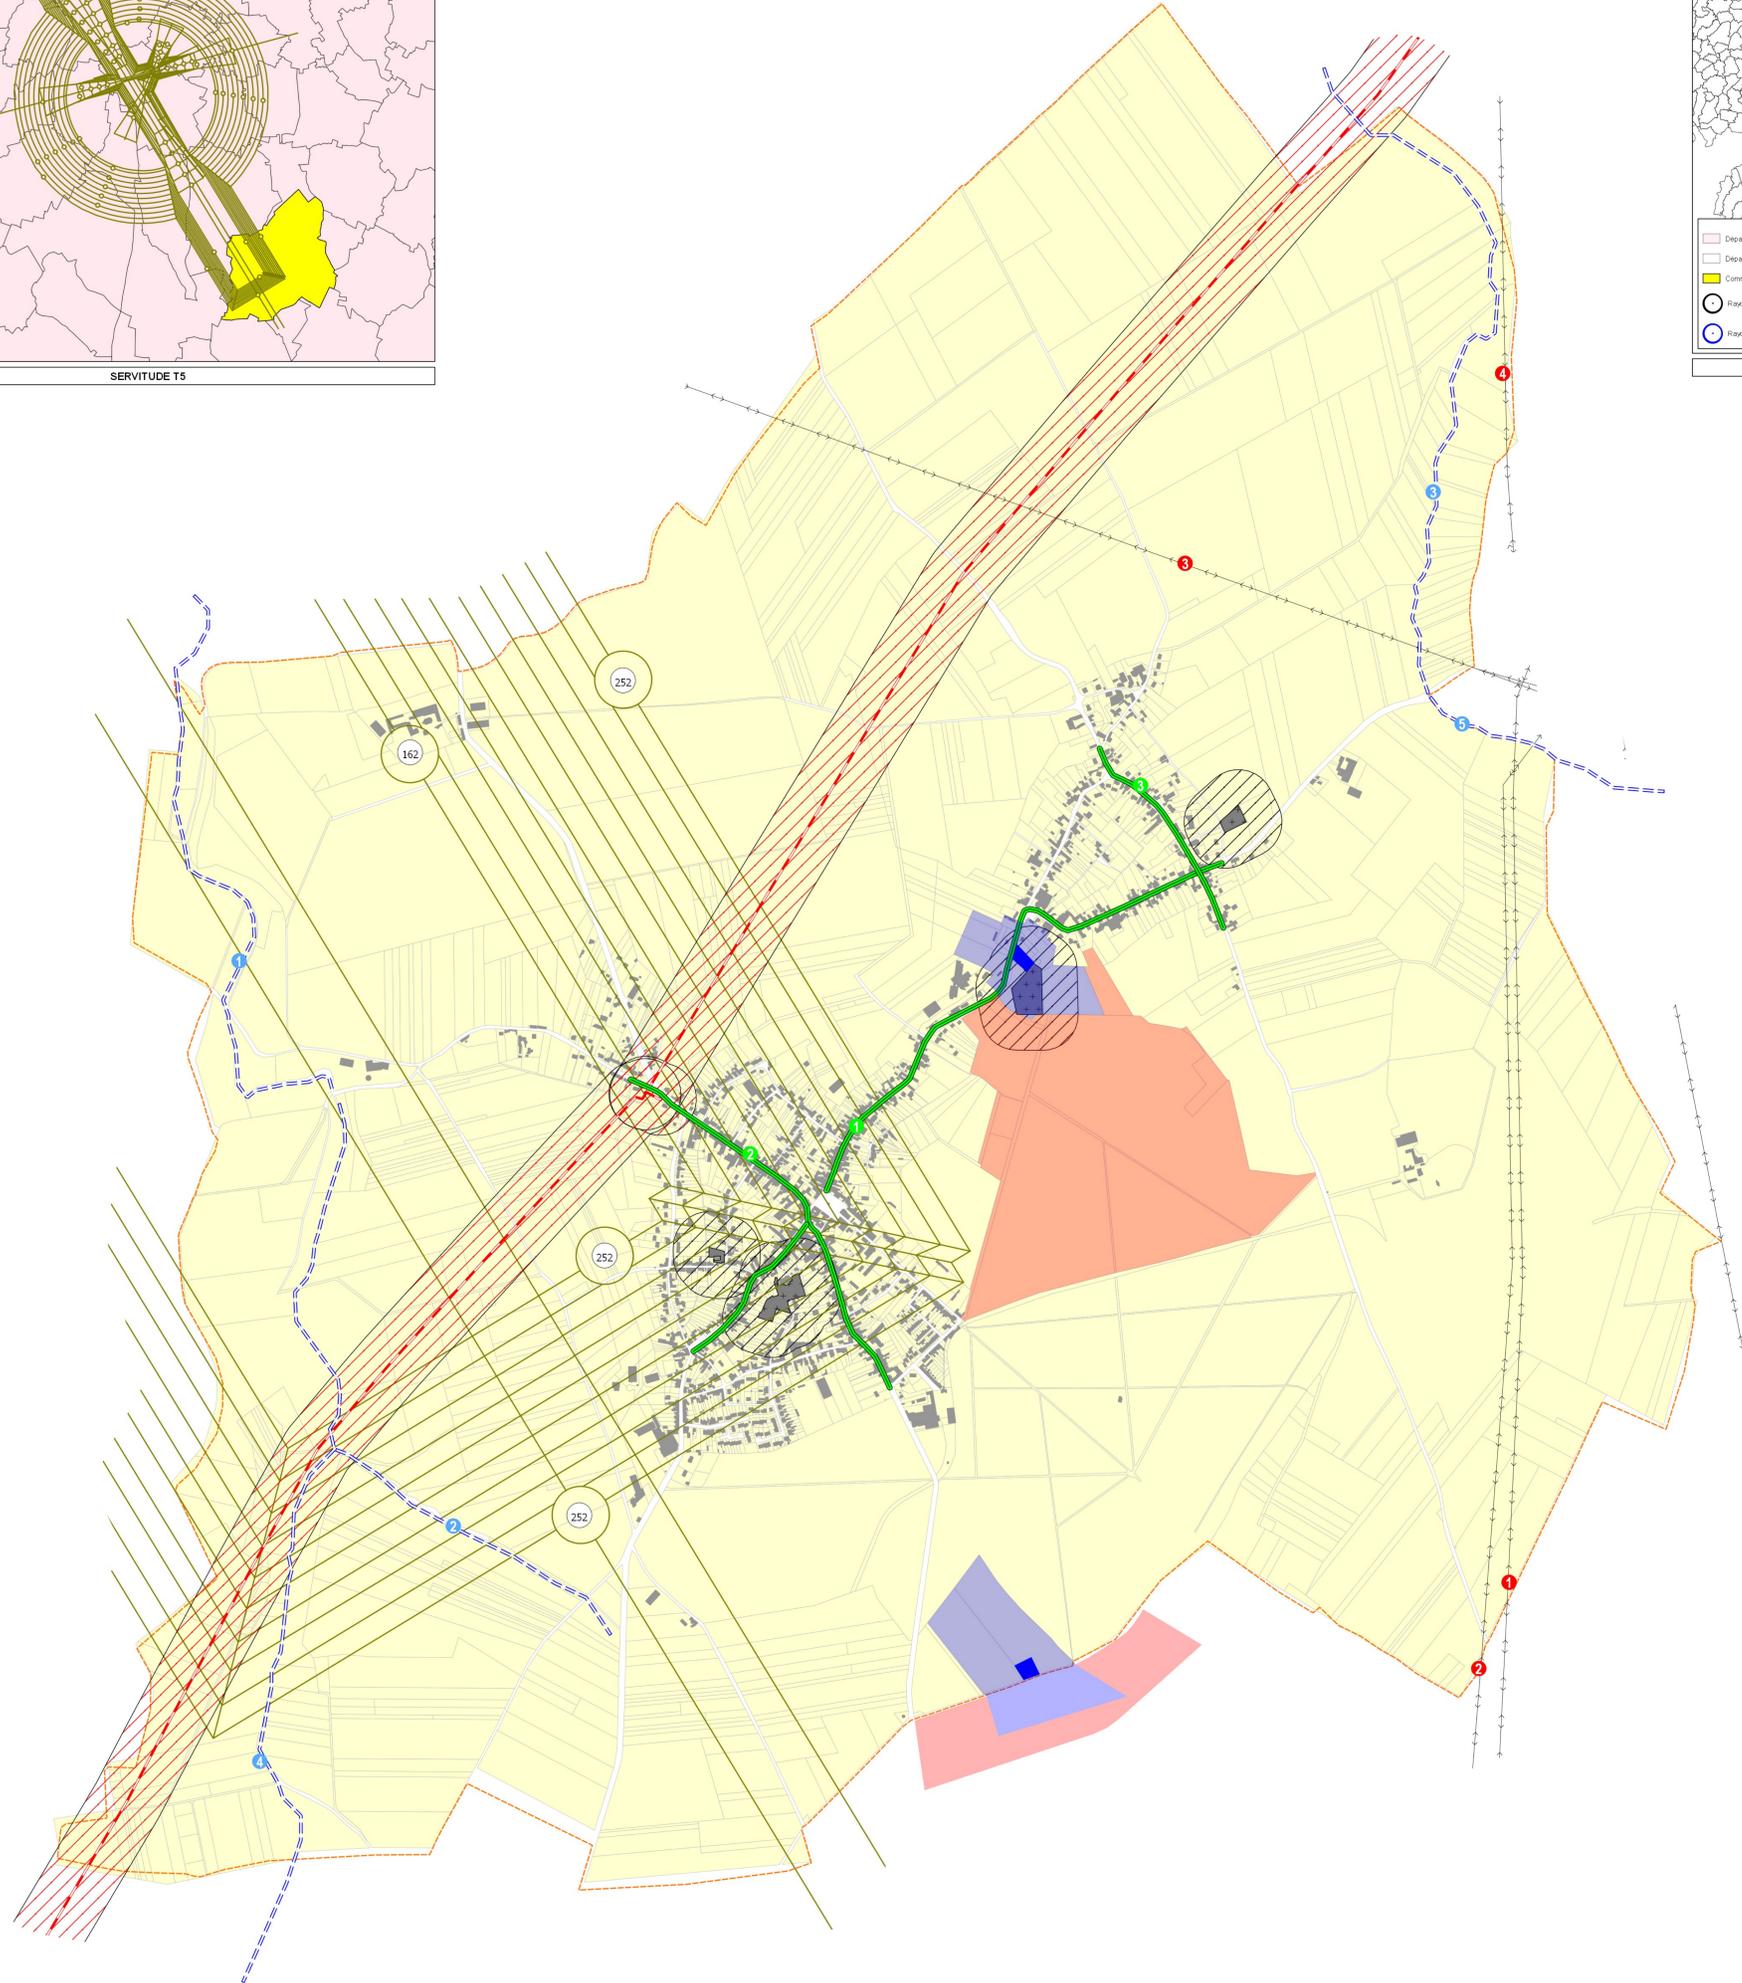

- Département du Nord
- Département du Pas-de-Calais
- Commune de Walincourt - Selvigny
- Rayon de 24 Kms autour de l'aérodrome de Cambrai-Epinoy

SERVITUDE T7