

**Commune de
RAIMBEAUCOURT
59489**

Plan Local d'Urbanisme




Servitudes d'Utilité Publique



**PLAN
1/1**

Bienvenue contributeur
du Porteur à connaissance (P.A.C.)
Art R121-1
du Code de l'urbanisme

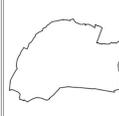



**Direction Départementale
des Territoires
et de la Mer du Nord**
D.D.T.M 59

Date de mise à jour : 10/05/2014
ref. : Commune de RAIMBEAUCOURT
(59489) - Carte Servitudes.agg
Sources : Gestionnaires Servitudes
(c) Cadastre / Pci - Dgfp
Email : ddtm.sudnord.59@n.fr

LEGENDE

- Limite communale
- Bâtiments
- A4 - Protection des Cours d'eau non Domaniaux
Filet Mourant
Ruisseau du Pont Ducat
Courant des Vanneaux
- AC1 - Protection des Monuments Historiques
Château et Ferme de Bernicourt sur la commune de Roost Warendin
Ins. M.H. DU 30/06/1987
- EL7 - Alignement
Rue Hyacinthe Lenne : AP du 06/04/1973
Rue des Alliés : AP du 06/04/1973
Rue Paul Lafarge : AP du 06/04/1973
Rue Léon Blum : AP du 06/04/1973
R.D 320A : AP du 06/04/1973
R.D 8 : AP du 10/05/1910
R.D 8c : AP du 05/01/1973
- I1Bis - Hydrocarbures Liquides - Protection des pipe lines
Pipe-Line : Cambrai - Dunkerque Décret du 27/10/1955
- I5 - Produits Chimique - Protection des Conduites
Hydrogénoduc DN 100 Saint Floris - Frais Marais
- T7 - Installations particulières à l'extérieur des zones de dégagement
Voir détail ci-contre
- INT1 - Cimetières civils et militaires
NB: La Bande de protection de 100 m ne s'applique qu'aux cimetières civils transférés ou agrandis

Notes:
Pour plus d'informations concernant une servitude en particulier, vous pouvez consulter la réponse du contributeur concerné,
via notre site internet à l'adresse suivante:
<https://nord.gouv.fr/Politiques-publiques/Amenagement-du-territoire-construction-et-logement/Les-documents-de-planification-de-niveau-communal-Plu-Poc-Carte-Communale/Porteur-a-connaissance-Plu-Poc-Co/Le-porteur-a-connaissance-realises>
Ou contacter directement le gestionnaire.

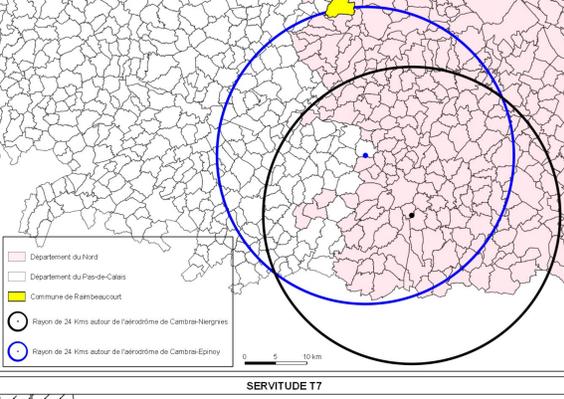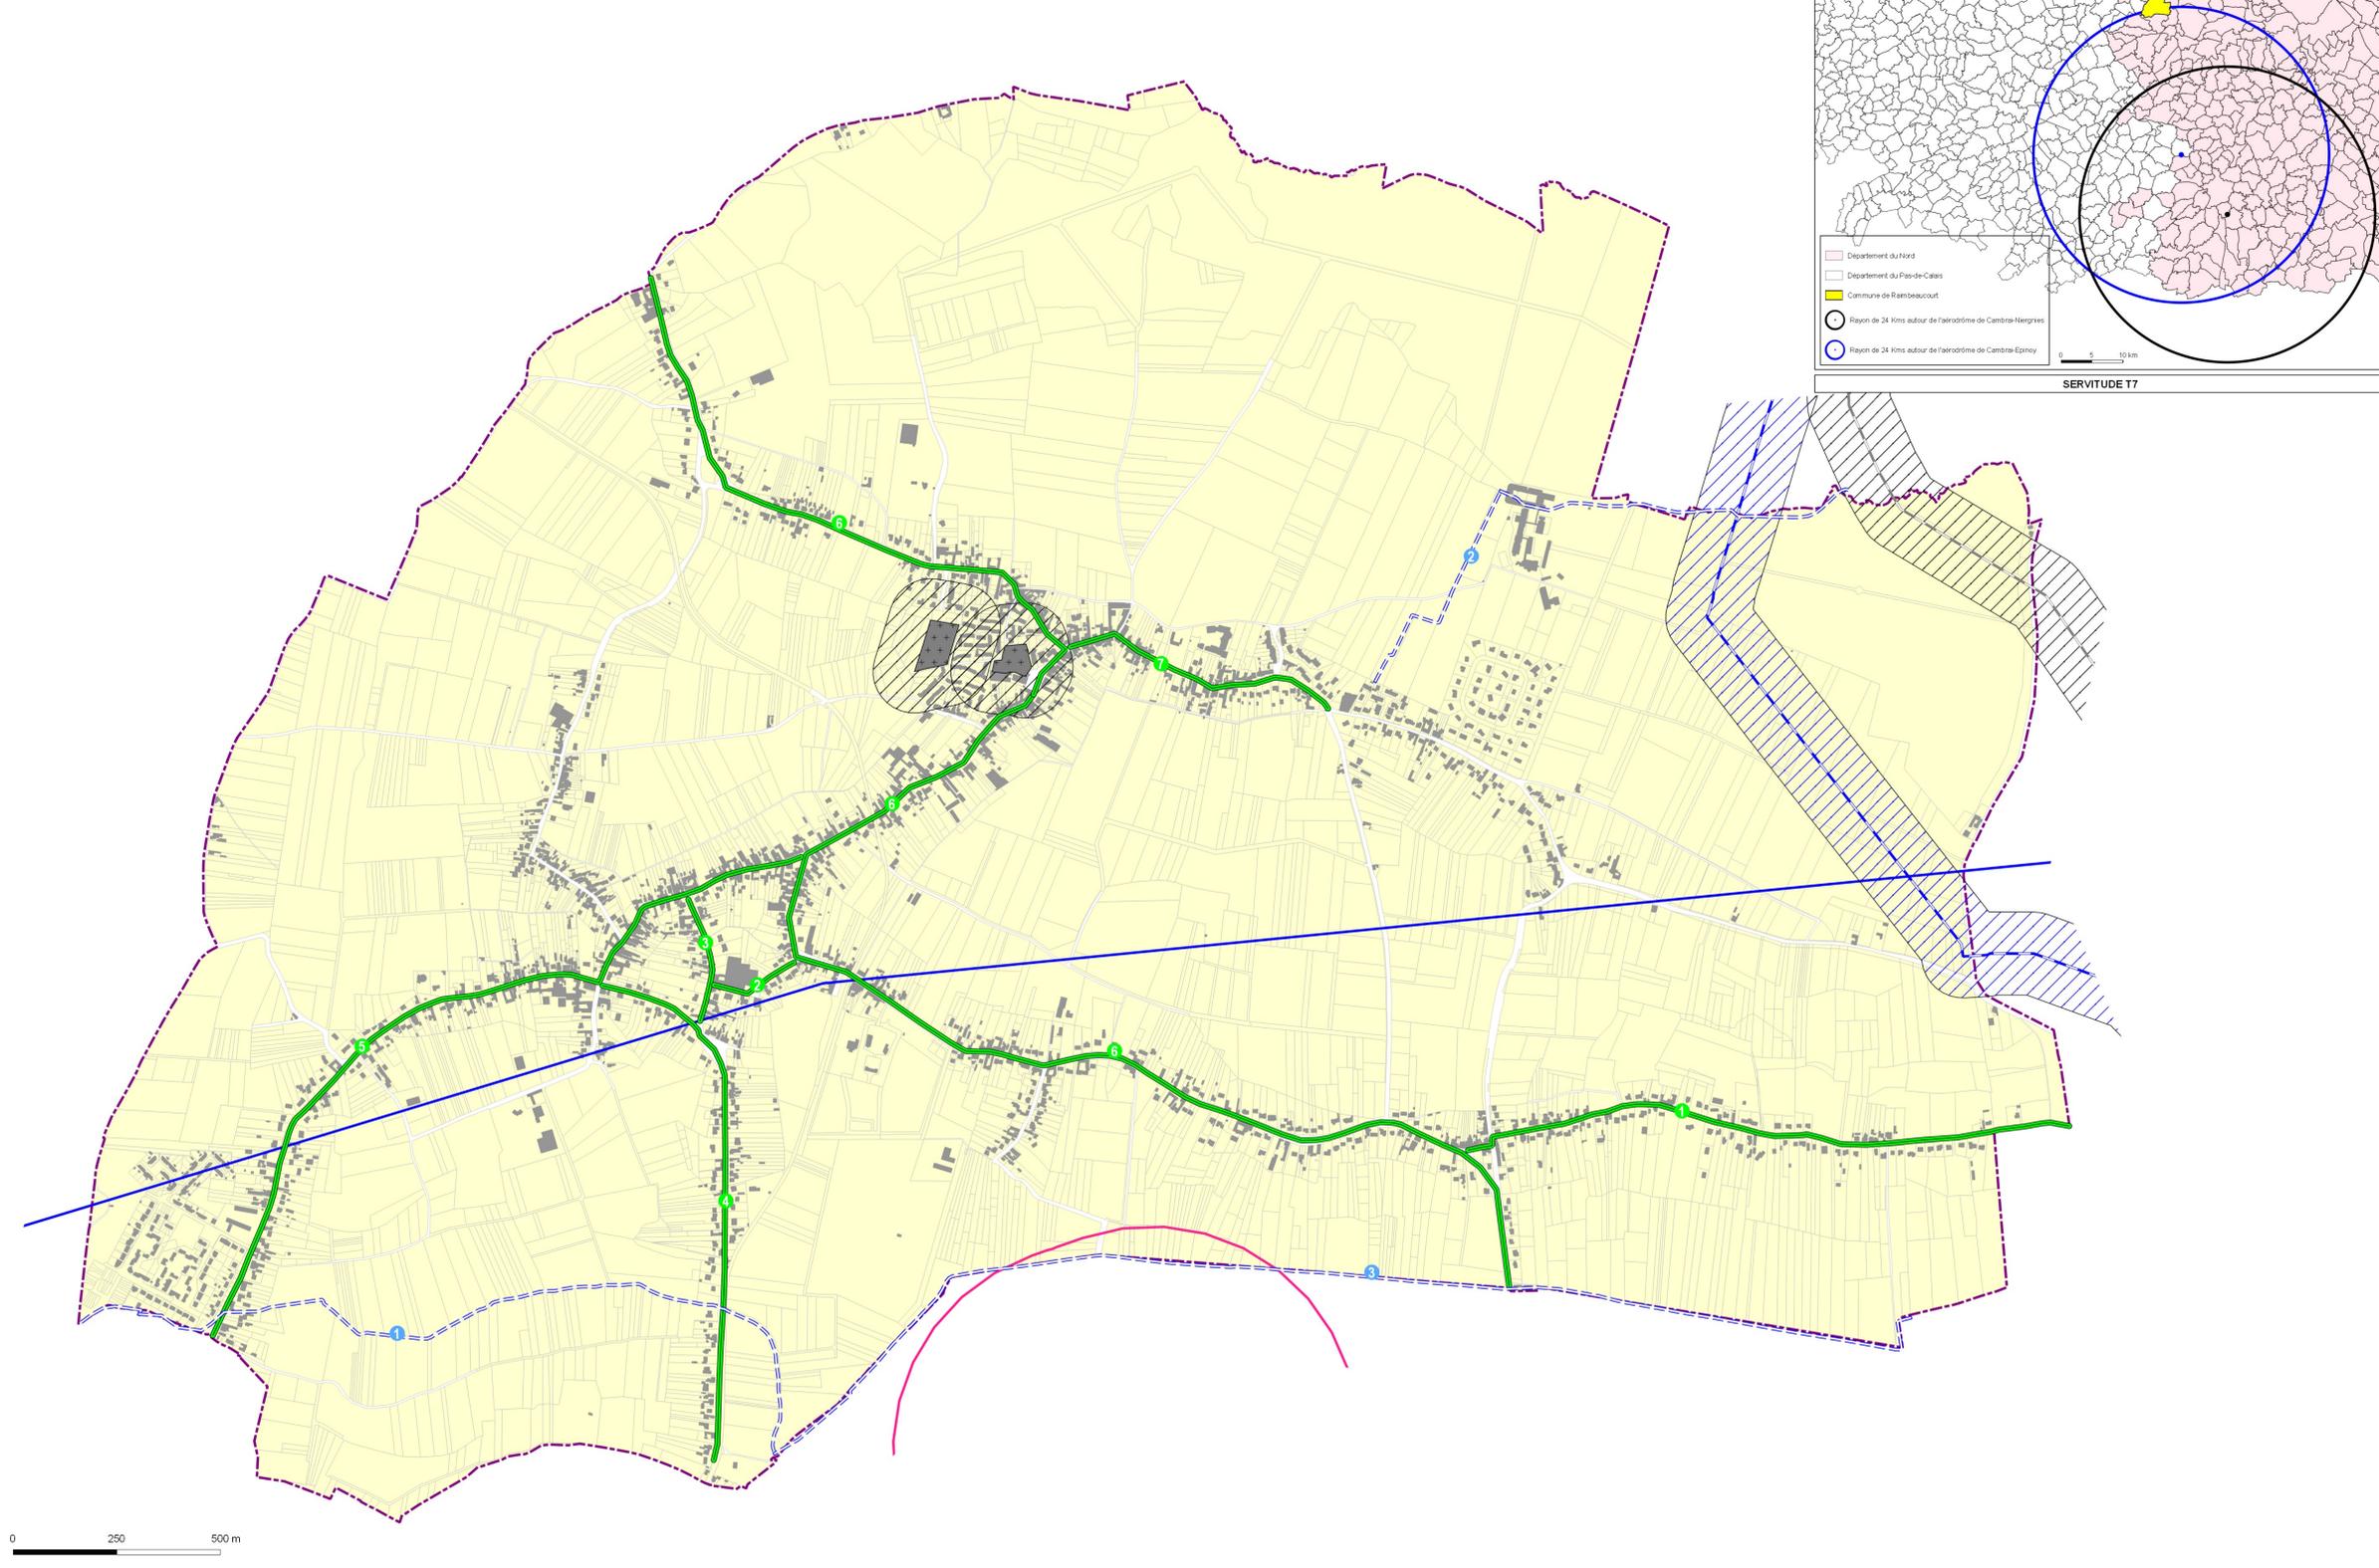

SERVITUDE T7