

Commune de ARMOUITS-CAPPEL
59016

Plan Local d'Urbanisme



Servitudes d'Utilité Publique

PLAN
1/1

Document constituant
du Plan de localisation (P.L.C.)
Art R121-1
du Code de l'urbanisme

**Direction Départementale
des Territoires
et de la Mer du Nord**

D.D.T.M 59

Type Procédure : Révision
Délibération du : 19/12/2014

Date de mise à jour : 26/09/2014
ref. : Commune de ARMOUITS-CAPPEL
(59016) - Carte Servitudes.agg
Sources : Gestionnaires Servitudes
(c) Cadastre / Pci - Dgfr
Email : ddtm.sud@nord-passes-calais.fr

LEGENDE

- Limite communale
- Bâtements

A3 - Entretien de Canaux d'Irrigations

AC1 - Protection des Monuments Historiques

Eglise St Martin A.P. du 26/02/2001

EL7 - Alignement

- Rue du Coq Hardi - Arrêté du 17/02/1975
- R.D. 52 Arrêté du 02/05/1905

I3 - Protection des Canalisations de Transport de Gaz

Canalisations: Spycker - Coudekerque D.N.300 D.U.P. Du 06/08/75

I1Bis - Hydrocarbures Liquides - Protection des pipe lines

Pipe-Line: Cambrai - Dunkerque Décret Du 27/10/1955

I5 - Produits Chimique - Protection des Conduites

Oxyduc Grande Synthé - Les Dunes Et Antennes
Décret N° 91 - 1147 Du 14/11/1991

I4 - Protection des Lignes Haute-Tension


Lignes :

- Grande Synthé - Quatre Ecluses 225 kv
- Coudekerque - Les Dunes - Grande Synthé 90 kv
- Coudekerque - Holque - Noord 90 kv
- Grande Synthé - Noord 90 kv

Transformateur

INT1 - Cimetières civils et militaires

NB: La Bande de protection de 100 m ne s'applique qu'aux cimetières civils transférés ou agrandis

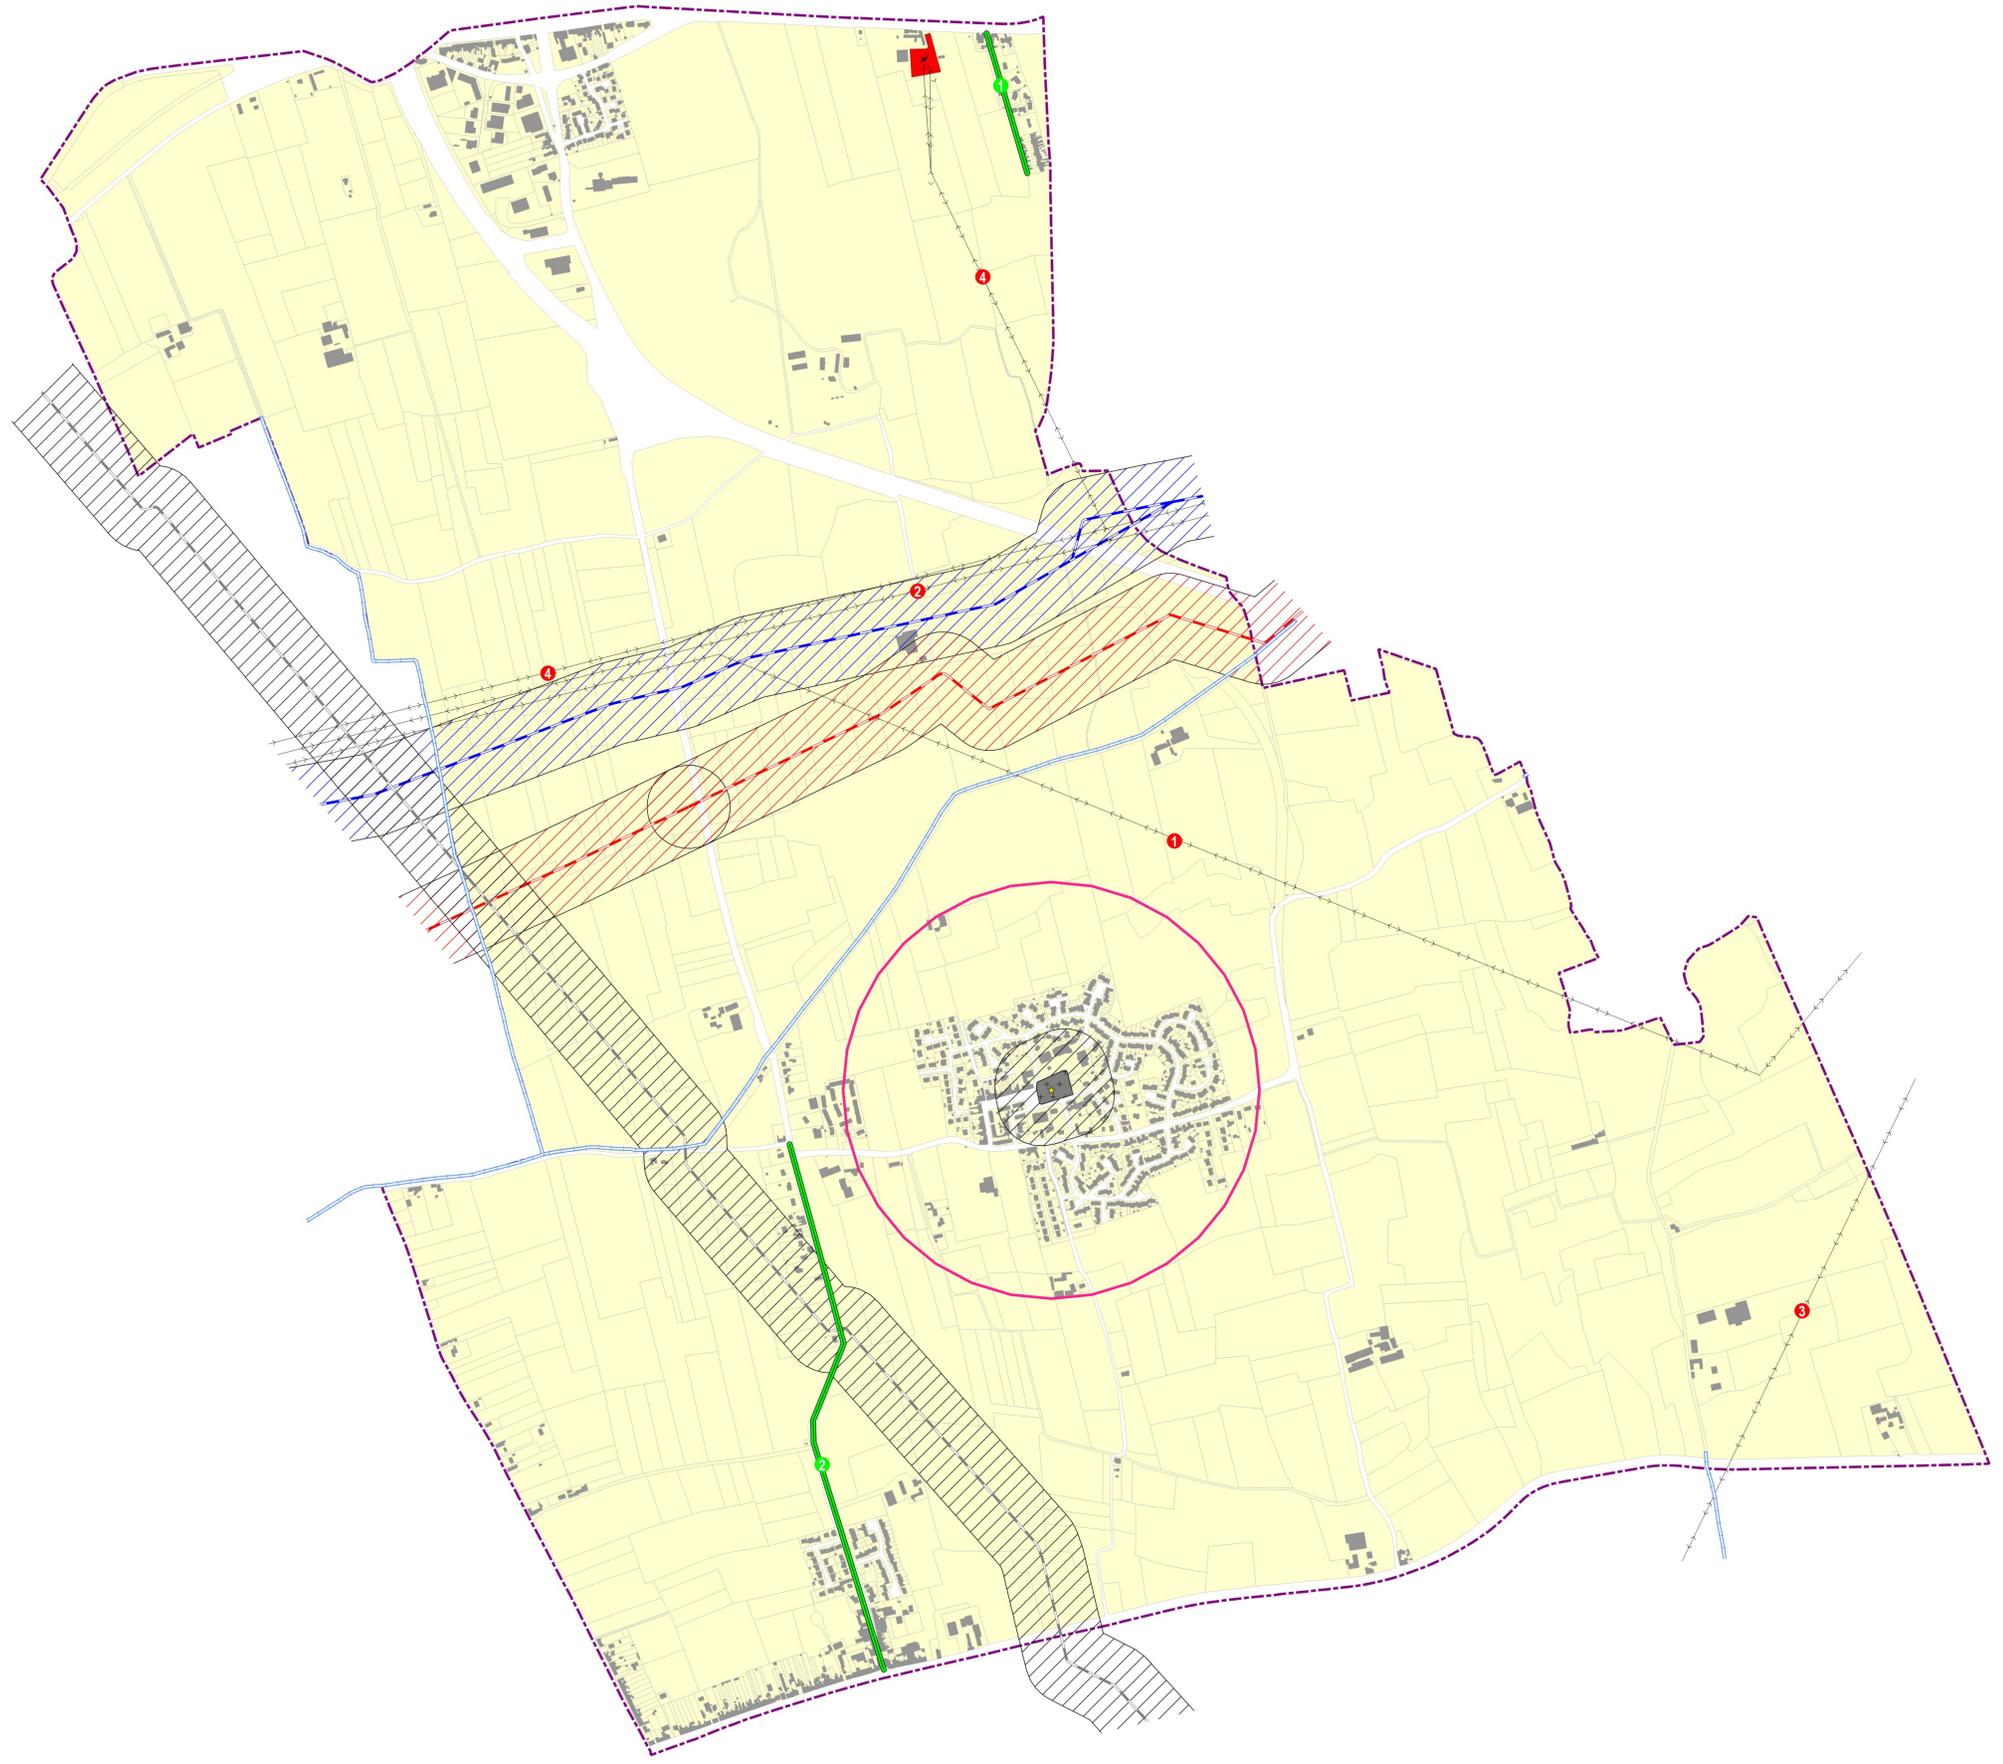

Nota:
Pour plus d'informations concernant une servitude en particulier, vous pouvez consulter la réponse du contributeur concerné,
via notre site internet à l'adresse suivante:
<https://nord.gouv.fr/Politiques-publiques/Amenagement-du-territoire-construction-et-logement/Les-documents-de-planification-de-niveau-communal-PLU-Poz-Commune/Porter-a-connaissance-PLU-Poz-Co/Le-porter-a-connaissance-realise>
Ou contacter directement le gestionnaire.