



Bienvenue contributeur  
du Porteur à connaissance (P.A.C.)  
Art R121-1  
du Code de l'urbanisme



**Plan Local d'Urbanisme**



**Servitudes d'Utilité Publique**


**Direction Départementale  
des Territoires  
et de la Mer du Nord**  
  
**D.D.T.M 59**

Type Procédure : Révision  
Délibération du : 19/12/2013


Date de mise à jour : 17/01/2014  
ref : Commune de SAINT-GEORGES-SUR-L-  
AA (59532) - Carte Servitudes upg  
Sources : Gestionnaires Servitudes  
(c) Cadastre / Pci - Dgfp  
Email : d3tm.sud@nord.gouv.fr

**LEGENDE**

- Limite communale
- Bâtiments
- A3 - Entretien de Canaux d'Irrigations
- AC1 - Protection des Monuments Historiques  
Eglise Saint Georges - Choeur et tour C.I.M.H.Du 25/04/1975
- I3 - Protection des Canalisations de Transport de Gaz  
Canalisations:  
  - Bourbourg - Gravelines DN150 D.U.P 1991
  - Bourbourg - Saint Georges DN150 D.U.P 1981
- I4 - Protection des Lignes Haute-Tension  
Lignes:  
  - Grande-Synthe-Gravelines n°1 50kv
  - Gravelines (centrale)-Warande n°5 & n°6 400kv
  - Gravelines (centrale)-Warande n°3 & n°4 400kv
  - Gravelines (centrale)-Warande n°1 & n°2 400kv
  - Brode-Warande n°1 & Gravelines (centrale)-Warande n°2 225kv
  - Denna-Warande n°1 & Grand Colombier-Warande n°1 225kv
  - Gravelines (centrale)-Warande n°1 & Grand Colombier-Warande n°2 225kv
  - Mandarins-Warande n°1 & Les attaques-Warande n°2 400kv
- T1 - Protection des Lignes Ferroviaires  
Ligne :  
  - Coudekerque - Les Fontinettes
  - Raccordement ferroviaire Sud de Dunkerque
- PT1 - Protection des Centres Hertzien contre les Perturbations Electromagnétiques  
Voir détail ci-contre
- INT1 - Cimetières civils et militaires  
NB: La Bande de protection de 100 m ne s'applique qu'aux cimetières civils transférés ou agrandis

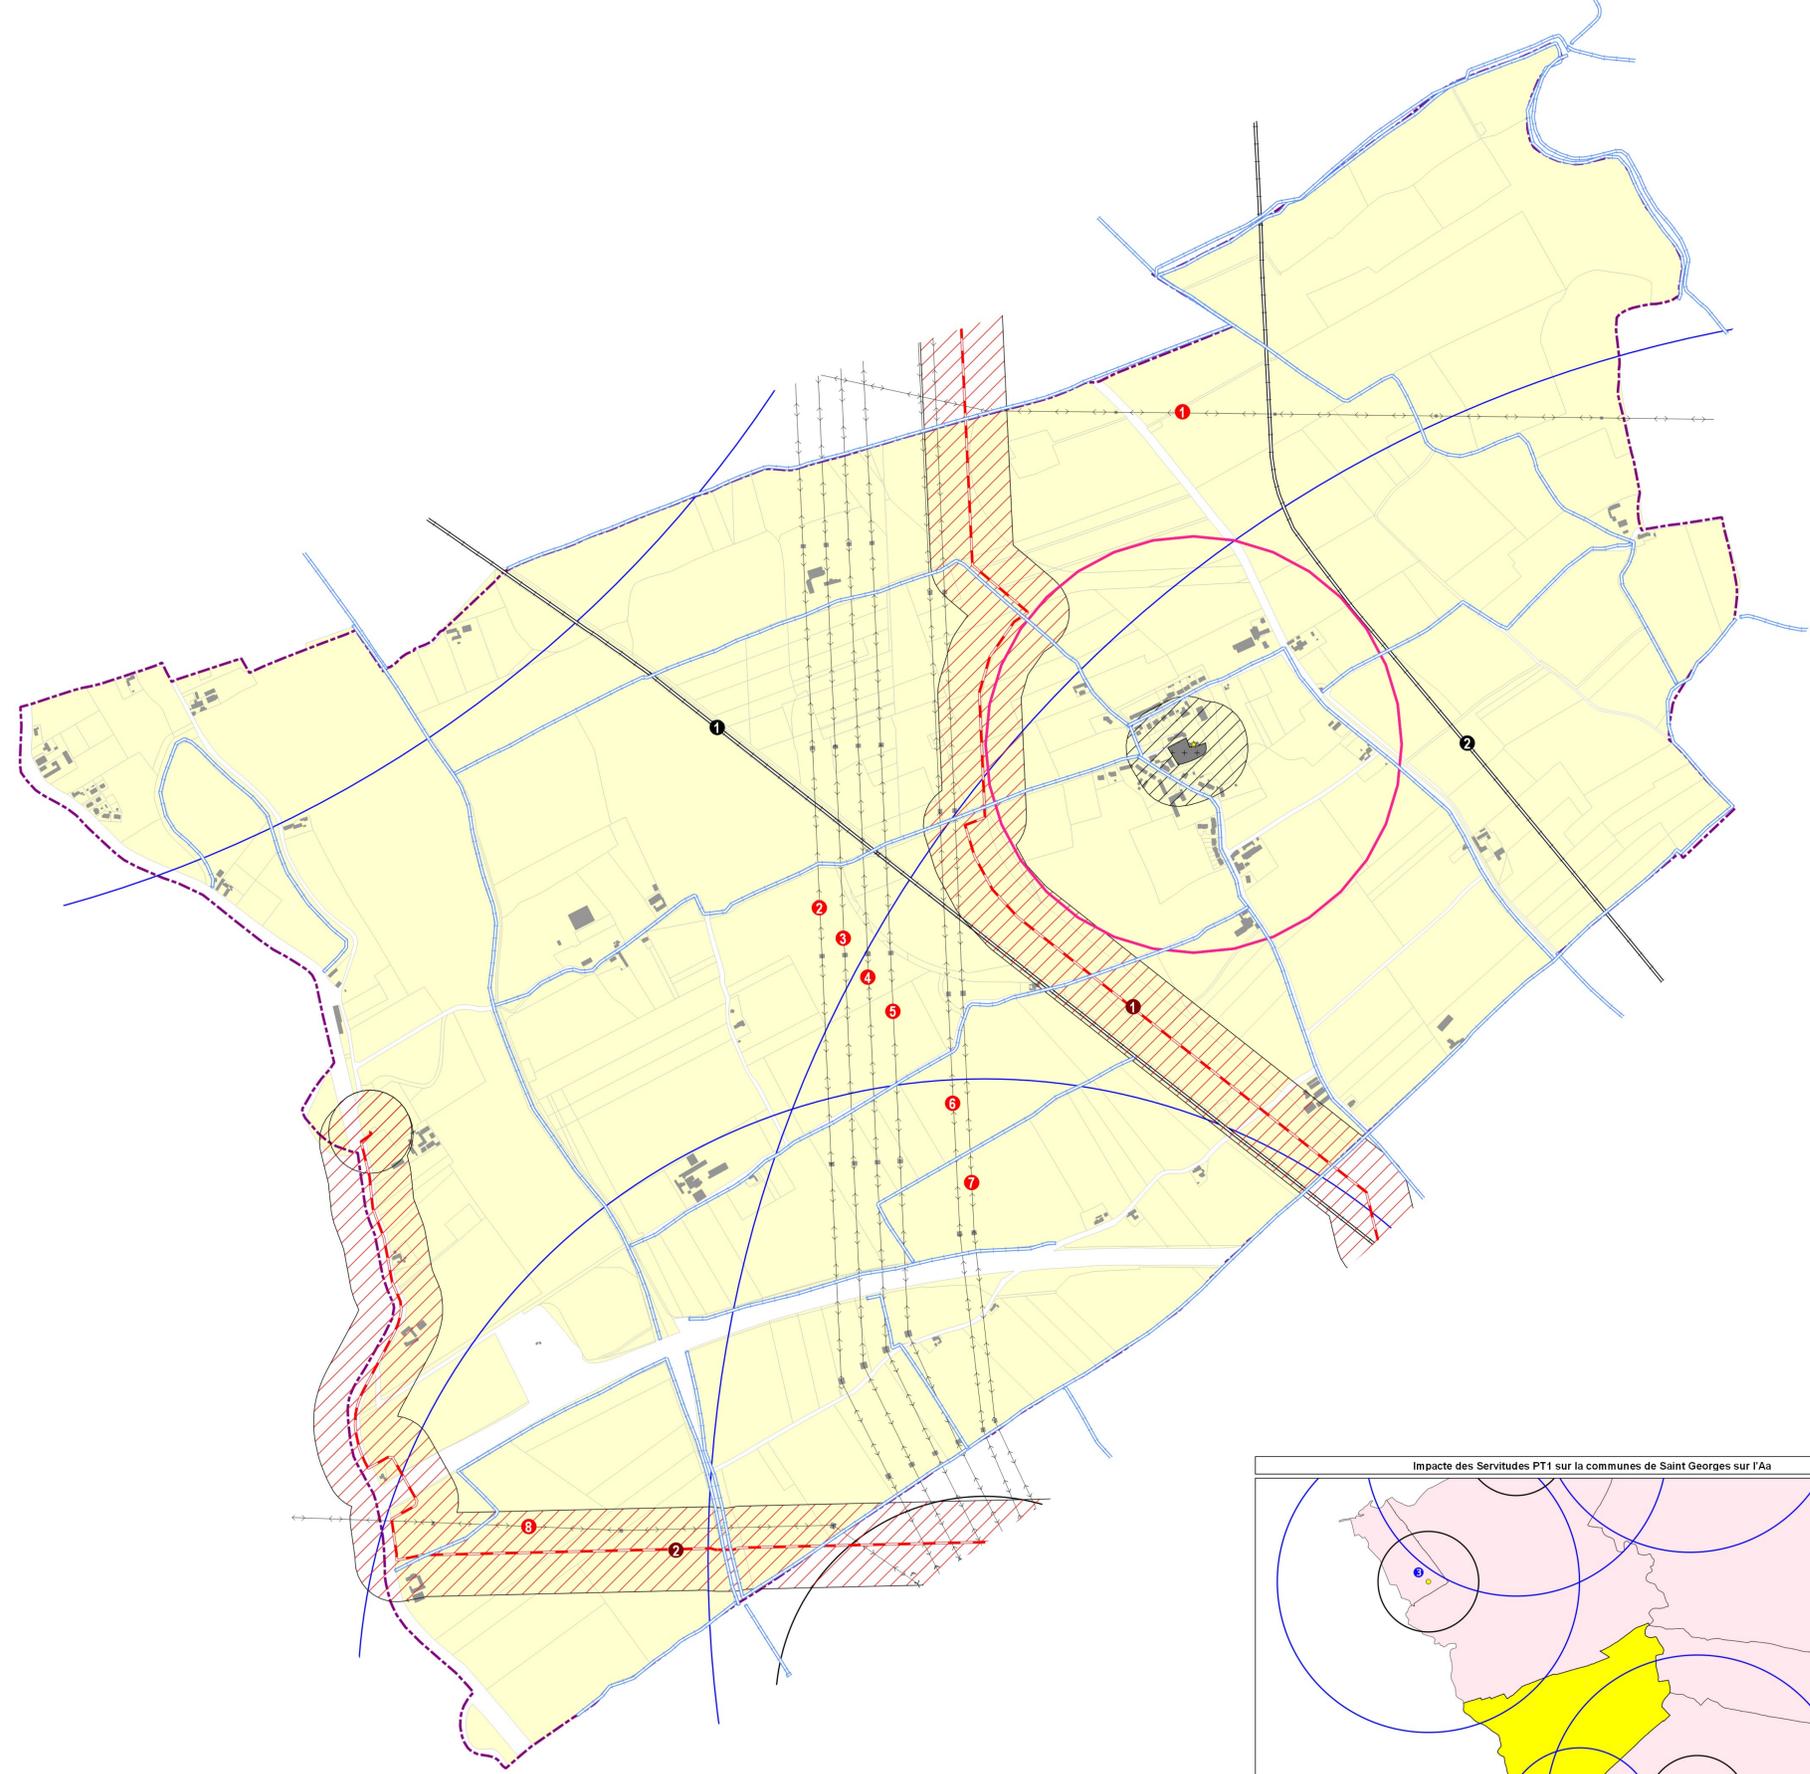

**Impacte des Servitudes PT1 sur la communes de Saint Georges sur l'AA**

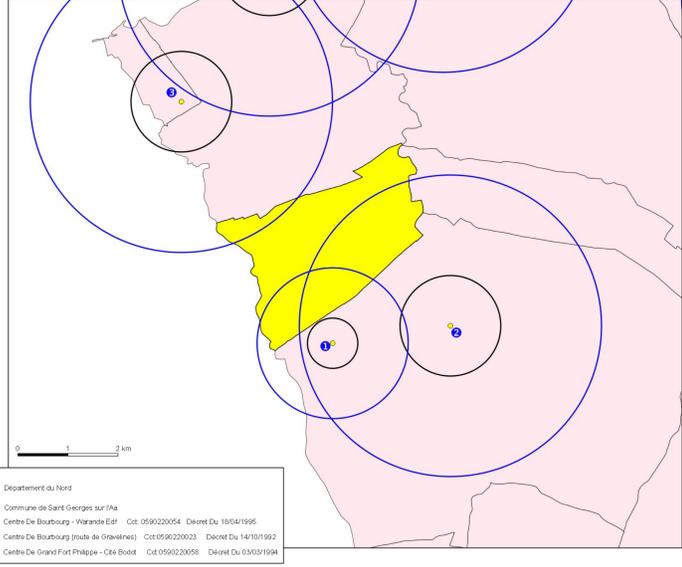

0 250 500 m

Nota:  
Pour plus d'informations concernant une servitude en particulier, vous pouvez consulter la réponse du contributeur concerné,  
via notre site internet à l'adresse suivante:  
<https://nord.gouv.fr/Politiques-publiques/Aménagement-du-territoire-construction-et-logement/Les-documents-de-planification-de-niveau-communal-Pla-Pois-Carte-Commune/Porteur-a-connaissance-Pla-Pois-Cci/Les-porteur-a-connaissance-realises>  
Ou contacter directement le gestionnaire.