

**Commune de
BUSIGNY
59118**

Plan Local d'Urbanisme




Servitudes d'Utilité Publique



**PLAN
1/1**

Éléments constitutifs
du Plan de connaissance (P.A.C.)
Art R121-1
du Code de l'urbanisme

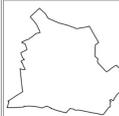

Type Procédure : Révision
Délibération du : 10/12/2014



Date de mise à jour : 07/09/2014
ref : Commune de BUSIGNY (59118) - Carte
Servitudes spp
Sources : Gestionnaire Servitudes
(c) Cadastre / PLO - Dgfu
Email : ddm-nord@nord.gouv.fr

**Direction Départementale
des Territoires
et de la Mer du Nord
D.D.T.M 59**




LEGENDE

- Limite communale
- Batiments
- A4 - Protection des Cours d'eau non Domaniaux
XXXXXX...
XXXXXX...
- AC1 - Protection des Monuments Historiques
- AS1- Protection des Captages en Eau Potable
■ Périmètre de protection immédiate
■ Périmètre de protection rapproché
■ Périmètre de protection éloignée
- EL7 - Alignement
- Canalisation + zone de protection
--- I3 - Protection des Canalisations de Transport de Gaz
--- I4 - Protection des Lignes Haute-Tension
- Voir ferré
--- T1 - Protection des Lignes Ferroviaires
--- T7 - Installations particulières à l'extérieur des zones de dégagement
Voir détail ci-contre
- PT2LH - Protection des Faisceaux Hertzien contre les Obstacles
- INT1 - Cimetières civils et militaires
NB: La Bande de protection de 100 m ne s'applique qu'aux cimetières civils transférés ou agrandis

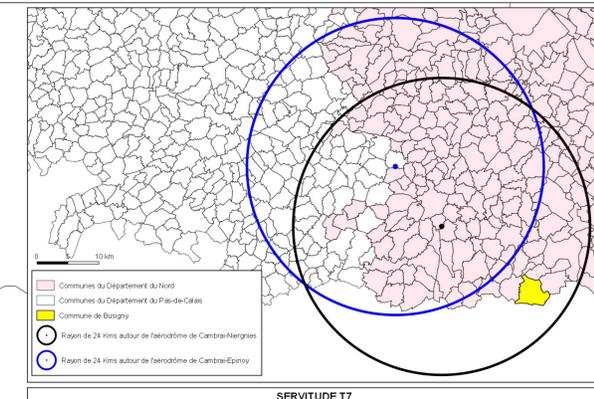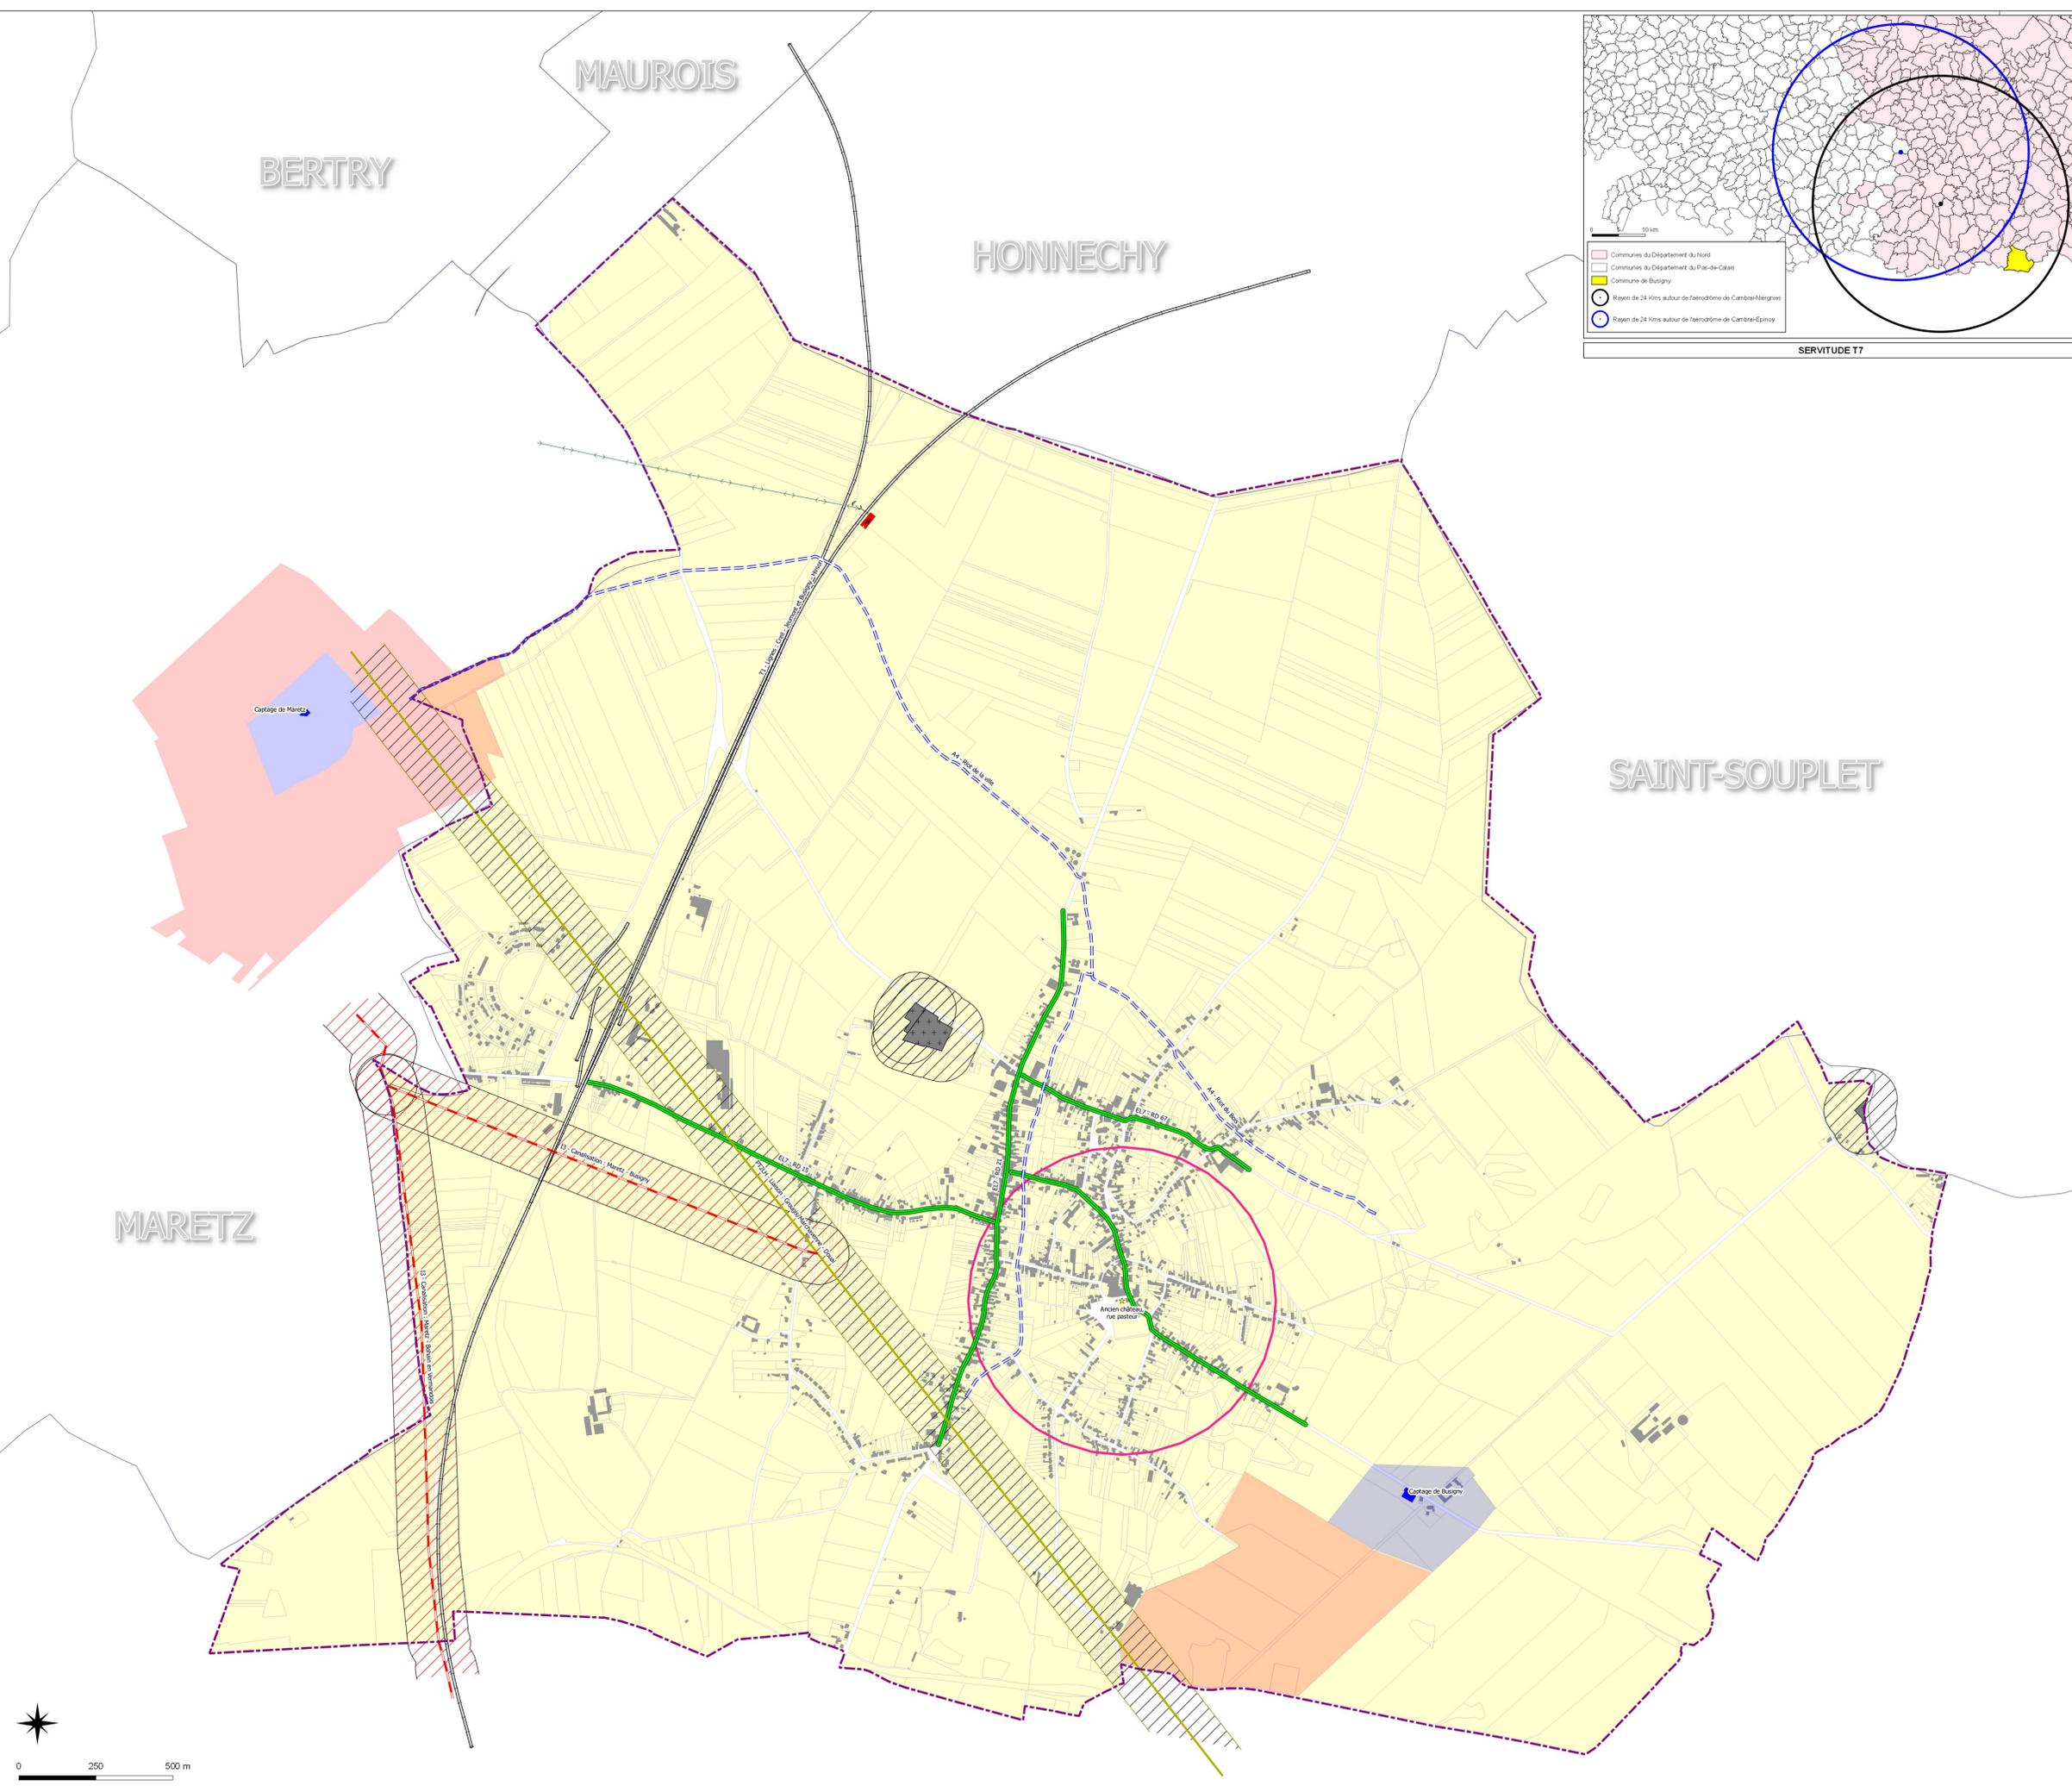

SERVITUDE T7

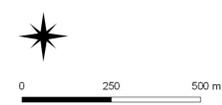

Nota:
Pour plus d'informations concernant une servitude en particulier, vous pouvez consulter la réponse du contributeur concerné,
via notre site Internet à l'adresse suivante:
<https://nord.gouv.fr/Politiques-publiques/Aménagement-du-territoire-construction-et-logement/Les-documents-de-planification-de-niveau-communal-PLU-Pos-Carte-Communale/Porteur-a-connaissance-PLU-Pos-Cc/Les-porteur-a-connaissance-realistes>
Ou contacter directement le gestionnaire.