

**Commune de
PROVILLE
59476**

Plan Local d'Urbanisme



Servitudes d'Utilité Publique



**PLAN
1/1**

Éléments constitutifs
du Porter à connaissance (P.A.C.)
Art. R121-4
du Code de l'urbanisme



**Direction Départementale
des Territoires
et de la Mer du Nord**

D.D.T.M 59

Type Procédure : Révision

Délibération du : 07/04/2015

Date de mise à jour : 02/11/2015

ref : Commune de PROVILLE (59476) -
Carte Servitudes.ags

Sources : Gestionnaires Servitudes
(c) Cadastre / Pci - Dgflp

Email : ddtm-suct@nord.gouv.fr

LEGENDE

--- Limite communale

■ Batiments

● AC1 - Protection des Monuments Historiques

■ AC3 - Réserve Naturelle (Nationale et Régionale)

AS1- Protection des Captages en Eau Potable

■ Périmètre de protection immédiate

■ Périmètre de protection rapproché

■ Périmètre de protection éloignée

— EL7 - Alignement

Canalisation + zone de protection
I3 - Protection des Canalisations de Transport de Gaz

I4 - Protection des Lignes Haute-Tension

■ Transformateur


T5 - Relations Aériennes Servitude de Dégagement
Voir détail ci-contre

T7 - Installations particulières à l'extérieur des zones de dégagement
Voir détail ci-contre

■ INT1 - Cimetières civils et militaires

NB: La Bande de protection de 100 m ne s'applique qu'aux cimetières civils transférés ou agrandis

**FONTAINE
NOTRE-DAME**

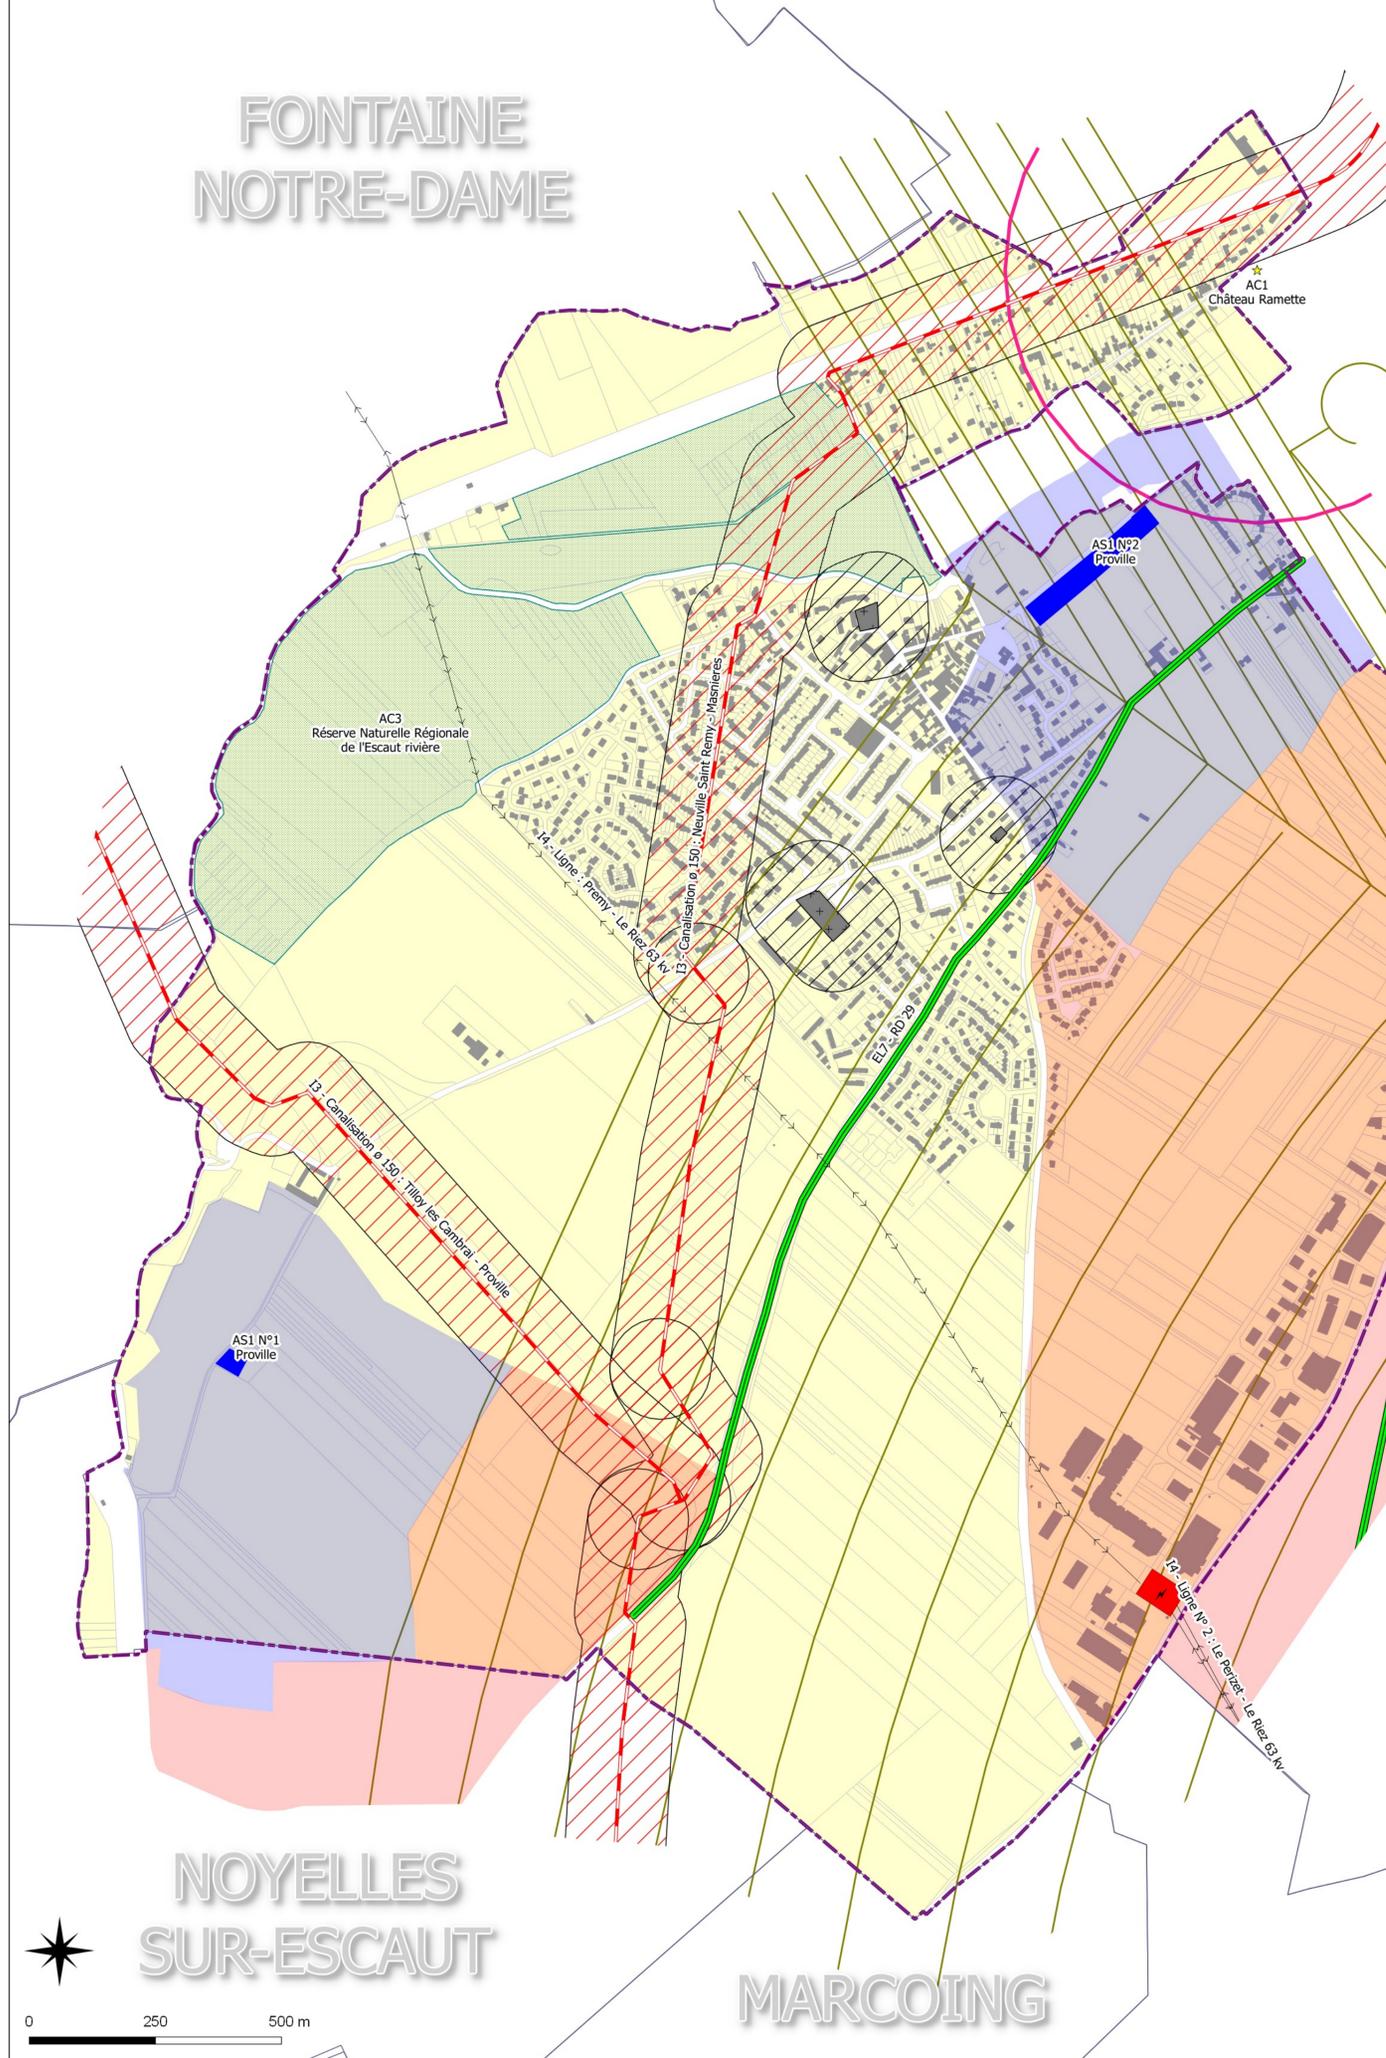


**NOYELLES
SUR-ESCAUT**

MARCOING




0 250 500 m

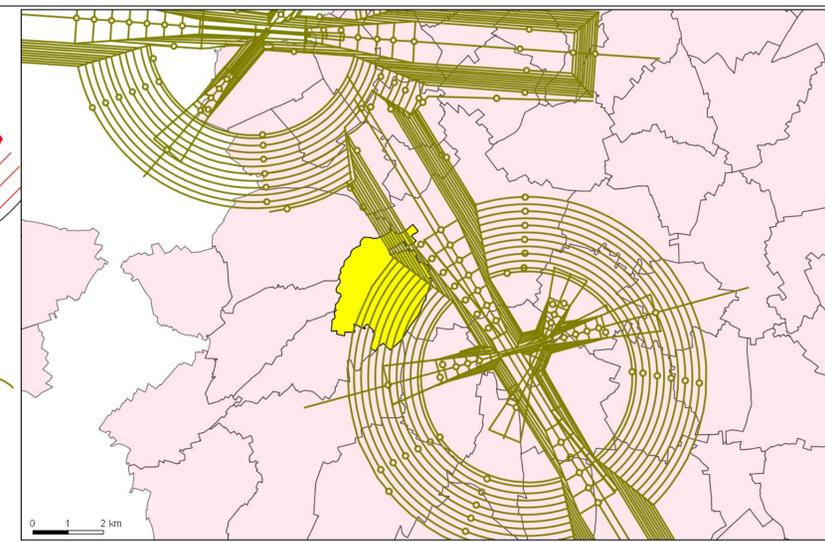

SERVITUDE T5

CAMBRAI

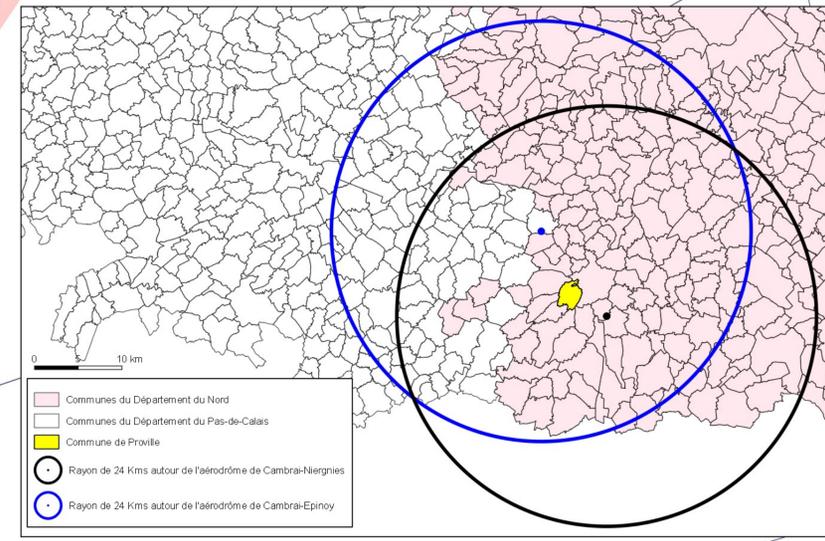

SERVITUDE T7