

Commune de
**SERANVILLERS-
FORENVILLE**
59567

Plan Local d'Urbanisme





Servitudes d'Utilité Publique



**PLAN
1/1**

Éléments constitutifs
du Porter à connaissance (P.A.C.)
Art. R121-4
du Code de l'urbanisme

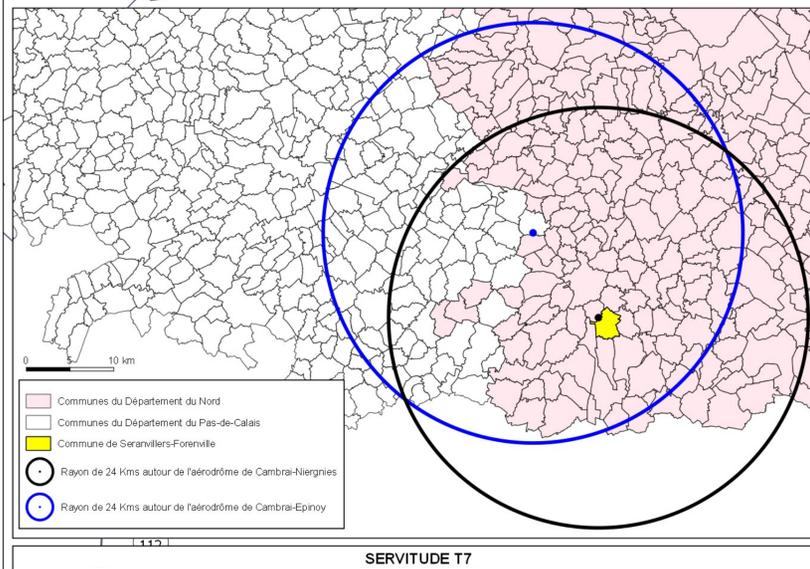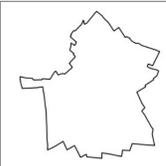

- Communes du Département du Nord
- Communes du Département du Pas-de-Calais
- Commune de Seranvillers-Forenville
- Rayon de 24 Kms autour de l'aérodrome de Cambrai-Niergnies
- Rayon de 24 Kms autour de l'aérodrome de Cambrai-Epinoy

SERVITUDE T7

**Direction Départementale
des Territoires
et de la Mer du Nord**



D.D.T.M 59

Type Procédure : Elaboration,
Délibération du : 18/09/2015


Date de mise à jour : 22/04/2016
ref : Commune de SERANVILLERS-
FORENVILLE (59567) - Carte Servitudes.qps
Sources : Gestionnaires Servitudes
(c) Cadastre / Pci - Dgfp
Email : ddtm-suct@nord.gouv.fr

LEGENDE

- Limite communale
- Batiments
- A4 - Protection des Cours d'eau non Domaniaux
- EL7 - Alignement
- T1 - Protection des Lignes Ferroviaires
- T5 - Relations Aériennes Servitude de Dégagement
Voir détail ci-contre
- T7 - Installations particulières à l'extérieur des zones de dégagement
Voir détail ci-contre
- PT3 - Télécommunications, servitude relative aux câbles du réseau national
- INT1 - Cimetières civils et militaires
NB: La Bande de protection de 100 m ne s'applique qu'aux cimetières civils transférés ou agrandis

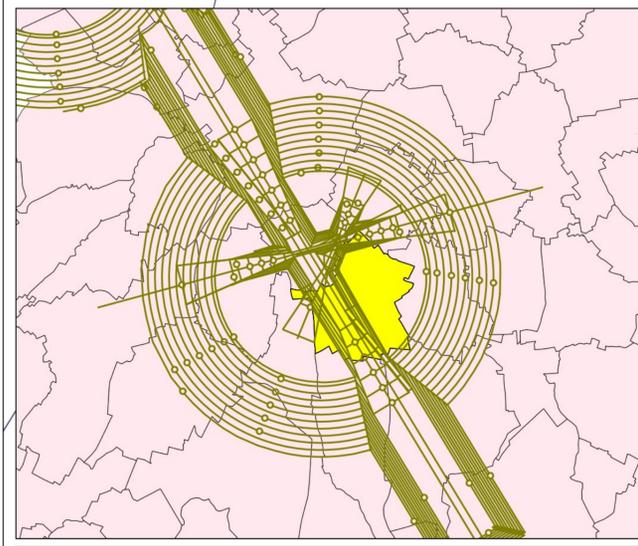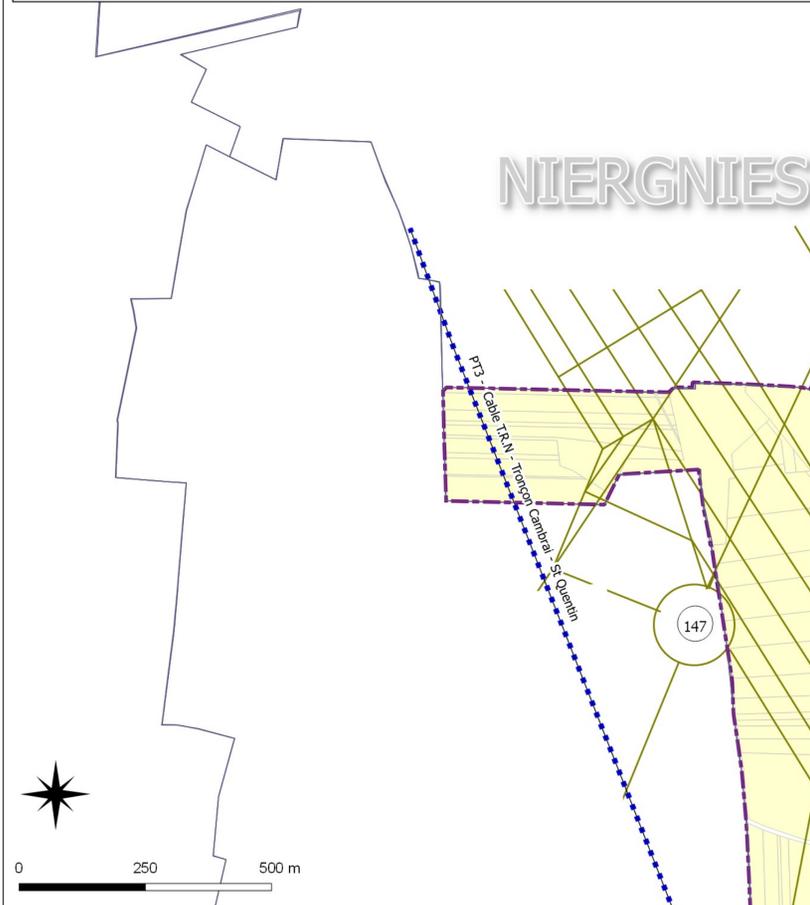

SERVITUDE T5

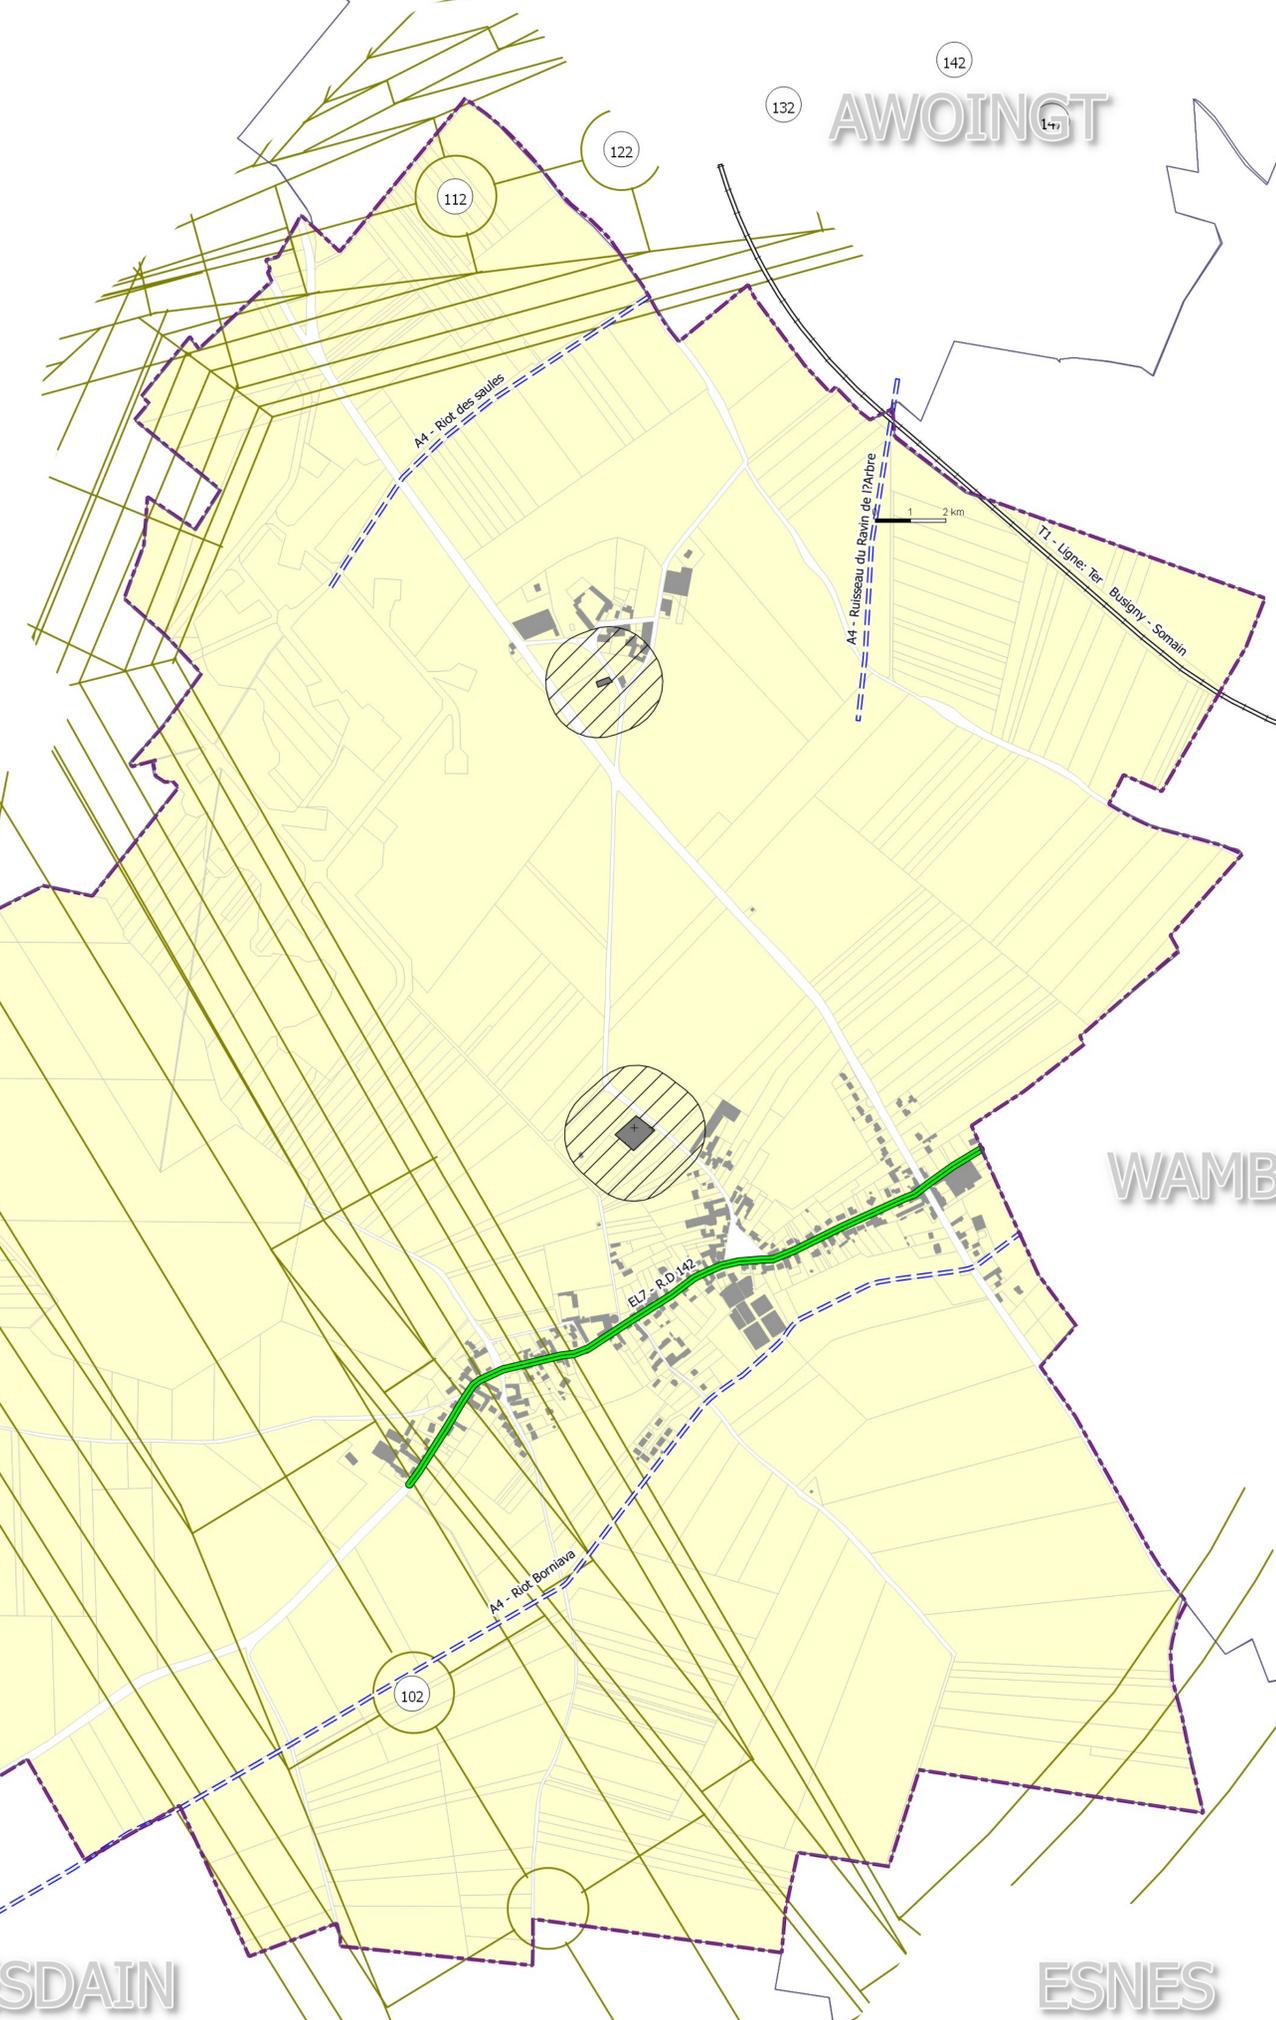

Nota:
Pour plus d'informations concernant une servitude en particulier, vous pouvez consulter la réponse du contributeur concerné,
via notre site internet à l'adresse suivante:
<https://nord.gouv.fr/Politiques-publiques/Amenagement-du-territoire-construction-et-logement/Les-documents-de-planification-de-niveau-communal-PLU-Pos-Carte-Communale/Porter-a-connaissance-PLU-Pos-Cc/Les-porter-a-connaissance-realises>
Ou contacter directement le gestionnaire.