

Commune de
ROUVIGNIES
59515

P.L.U.i - C.A.V.M
Plan Local d'Urbanisme Intercommunal de la communauté d'agglomération
de Valenciennes Métropole




**PLAN
1/1**

Document consultable
du Porteur à connaissance (P.A.C.)
du Code de l'Urbanisme


Type Procédure : Elaboration
Délibération du : 30/09/2014

Date de mise à jour : Octobre 2015
réf. : Commune de ROUVIGNIES (59515) - Carte
Servitudes urb.
Sources : Gestionnaires Servitudes
(c) Cadastre / Pô - Ddtp
Email : ddt@nord.gouv.fr

D.D.T.M 59

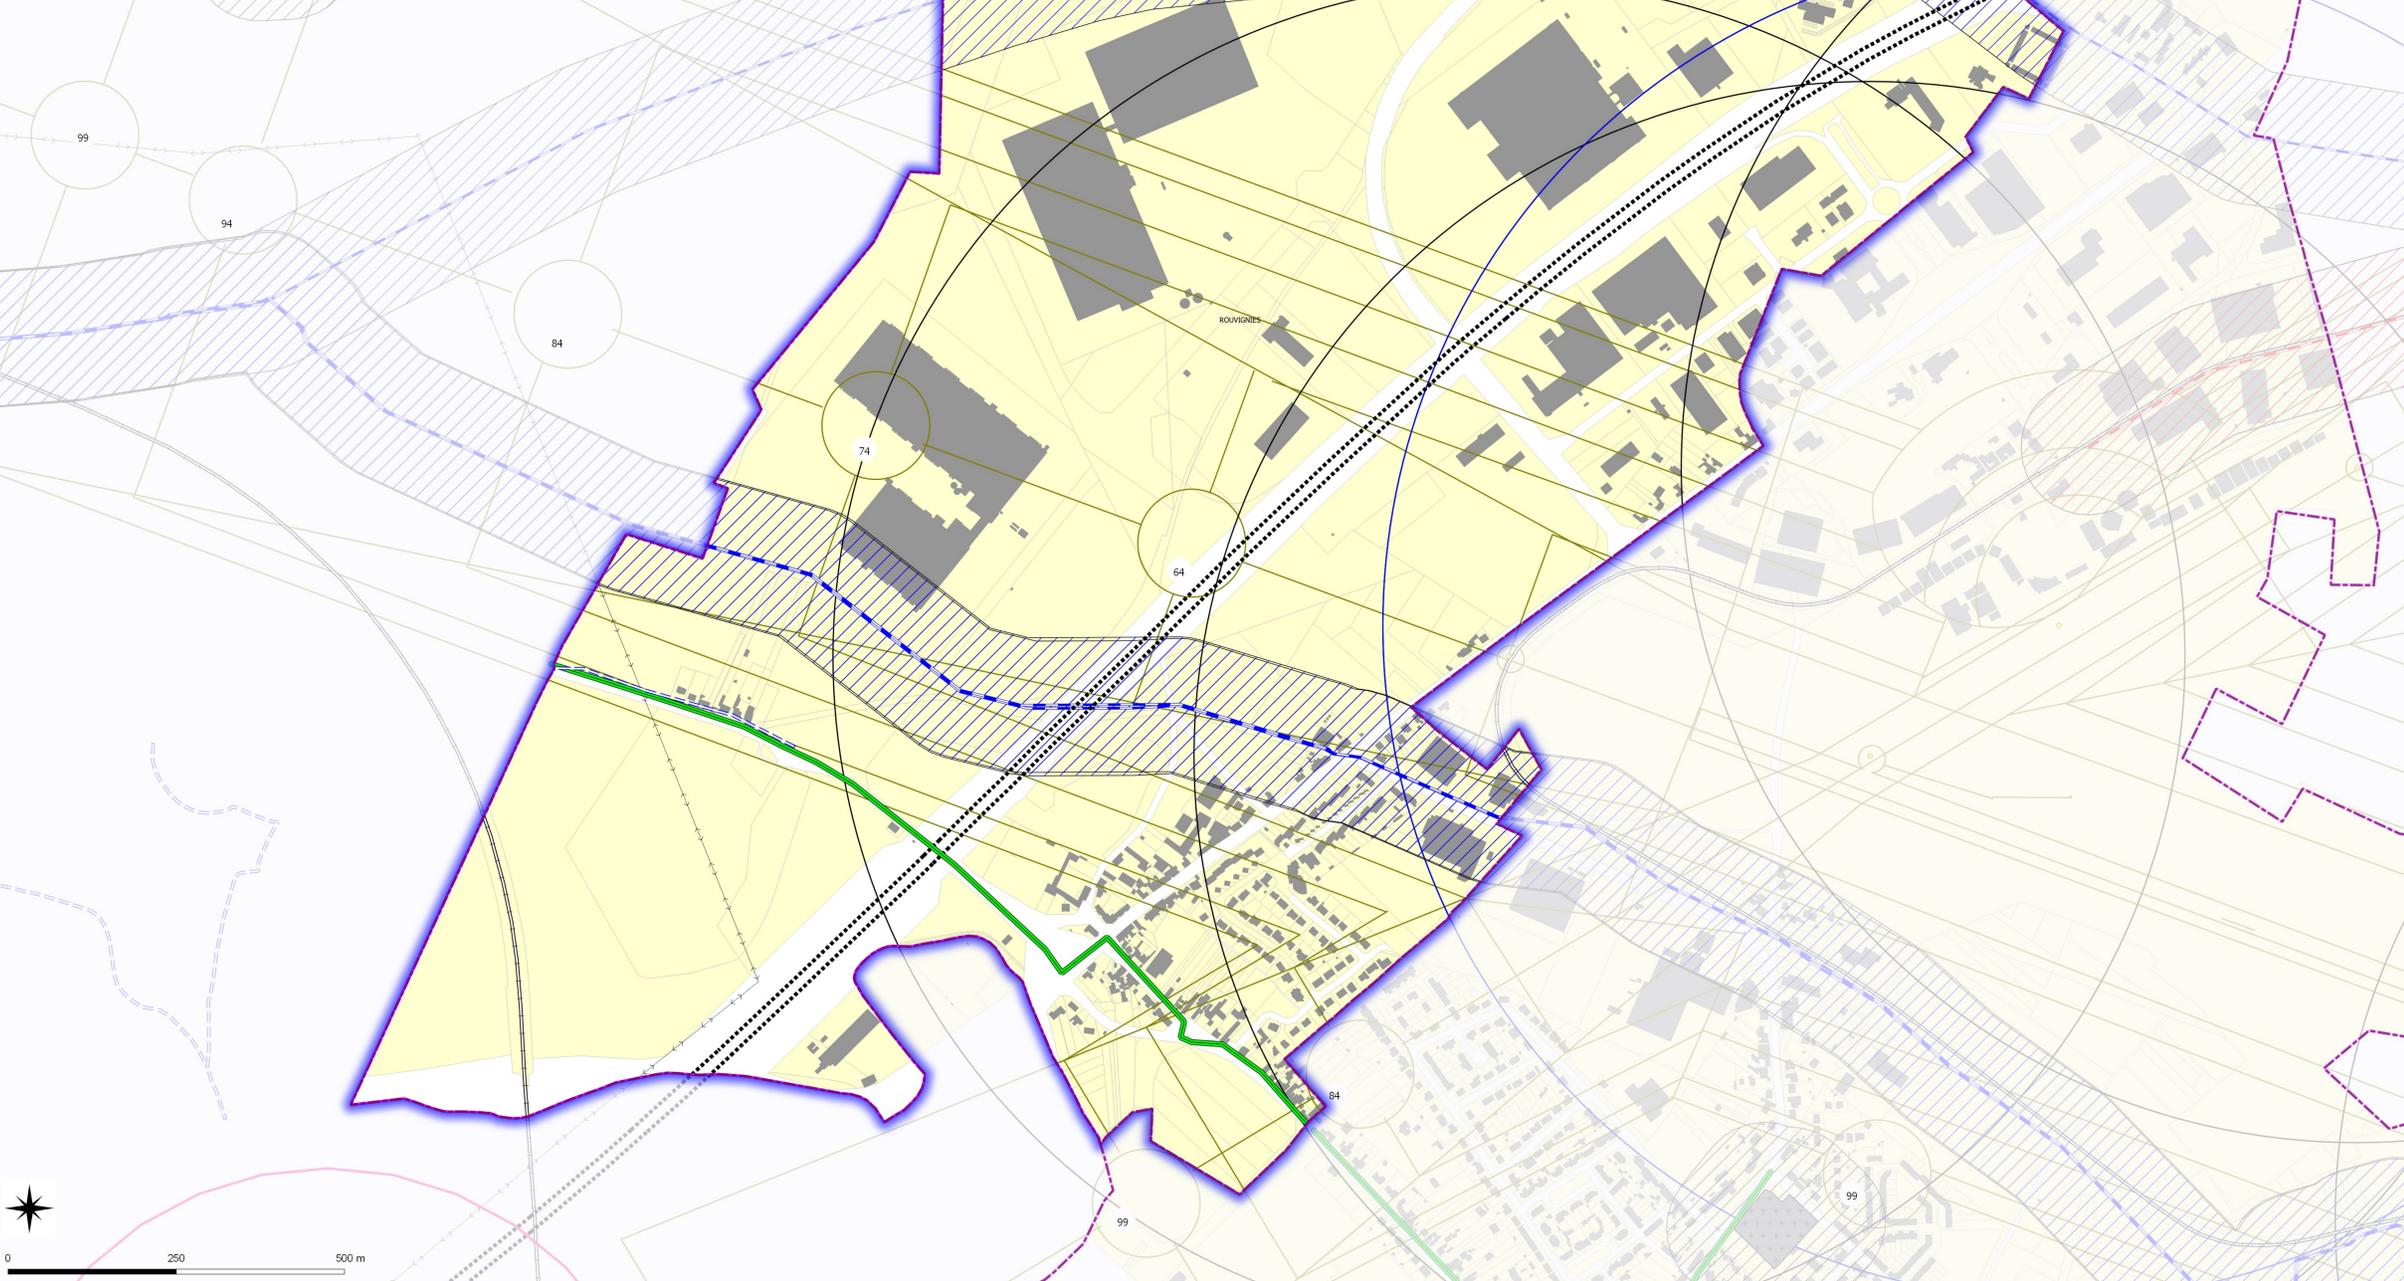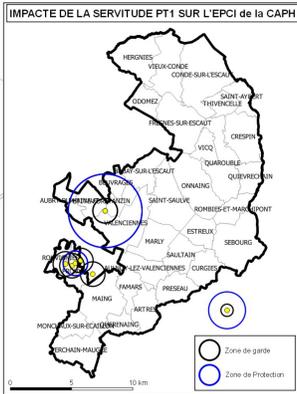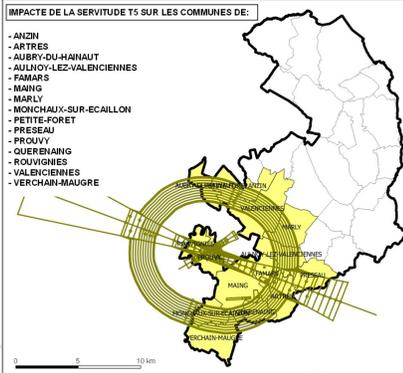

- LEGENDE**
- Limites communales
 - Parcels
 - Bati
 - A4 - Protection des Cours d'eau non Domaniaux
 - AC1 - Protection des Monuments Historiques (assiette)
 - EL7 - Alignement - CAVM
 - EL11 - Interdiction d'Accès
 - I3 - Protection des Canalisations de Transport de Gaz (Générateur)
 - I3 - Protection des Canalisations de Transport de Gaz (zone de protection)
 - I4 - Protection des Lignes Haute-Tension
 - I5 - Produits Chimique - Protection des Conduites (Générateur)
 - I5 - Produits Chimique - Protection des Conduites (zone de protection)
 - T1 - Protection des Lignes Ferroviaires**
 - T1 - Transport urbain
 - T1 - Voie de service
 - T1 - Voie ferrée non exploitée
 - T1 - Voie ferrée principale
 - INT1 - Cimetières civils et militaires
 - INT1 - Zone de protection
 - PT1 - Protection des Centres Hertzien contre les Perturbations Electromagnétiques**
 - PT1 - (Zone de garde)
 - PT1 - (Zone de protection)
 - PT1 - (Générateur)

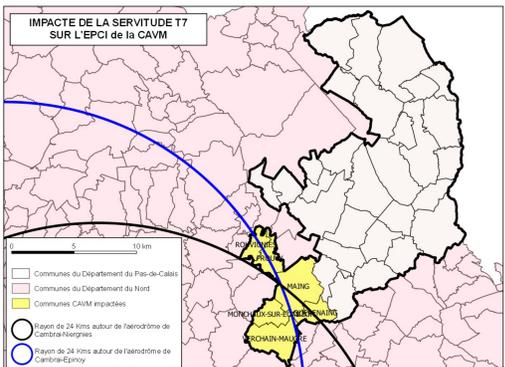

Nota:
Pour plus d'informations concernant une servitude en particulier, vous pouvez consulter la réponse du contributeur concerné,
via notre site internet à l'adresse suivante:
<https://nord.gouv.fr/Politiques-publiques/Amenagement-du-territoire-construction-et-logement/Les-documents-de-planification-de-niveau-communal-Plu-Pos-Carte-Communale/Porteur-a-connaissance-Plu-Pos-Cc/Les-porteur-a-connaissance-realises>
Ou contacter directement le gestionnaire.