

Commune de  
**AMFROIPIRET**  
59006

**P.L.U.i - C.C.P.M**  
Plan Local d'Urbanisme Intercommunal de la communauté de commune  
du pays de Mormal



**PLAN**  
**1/1**

Éléments constitutifs  
du Porter à connaissance (P.A.C.)  
de l'RTU  
du Code de l'urbanisme

**Servitudes d'Utilité Publique**

**Direction Départementale  
des Territoires  
et de la Mer du Nord**  
**D.D.T.M 59**


Type Procédure : Elaboration  
Délibération du : 19/10/2015

Date de mise à jour :

Source : Gestionnaires Servitudes  
(c) Cadastre / PO - Ddtp  
Email : ddtm59@nord.gouv.fr

**LEGENDE**

-  Limites communales
-  Parcelles
-  Bâti
-  A4 - Protection des Cours d'eau non Domaniaux
-  I3 - Protection des Canalisations de Transport de Gaz (Générateur)
-  I3 - Protection des Canalisations de Transport de Gaz (zone de protection)
-  I4 - Protection des Lignes Haute-Tension
-  INT1 - Cimetières civils et militaires
-  INT1 - Zone de protection
-  PTZLH - Protection des Faisceaux Hertziens (Générateur)
-  PTZLH - Protection des Faisceaux Hertziens (zone de protection)
-  PM1 - P.P.R.N (Plans de Préventions des Risques Naturels)

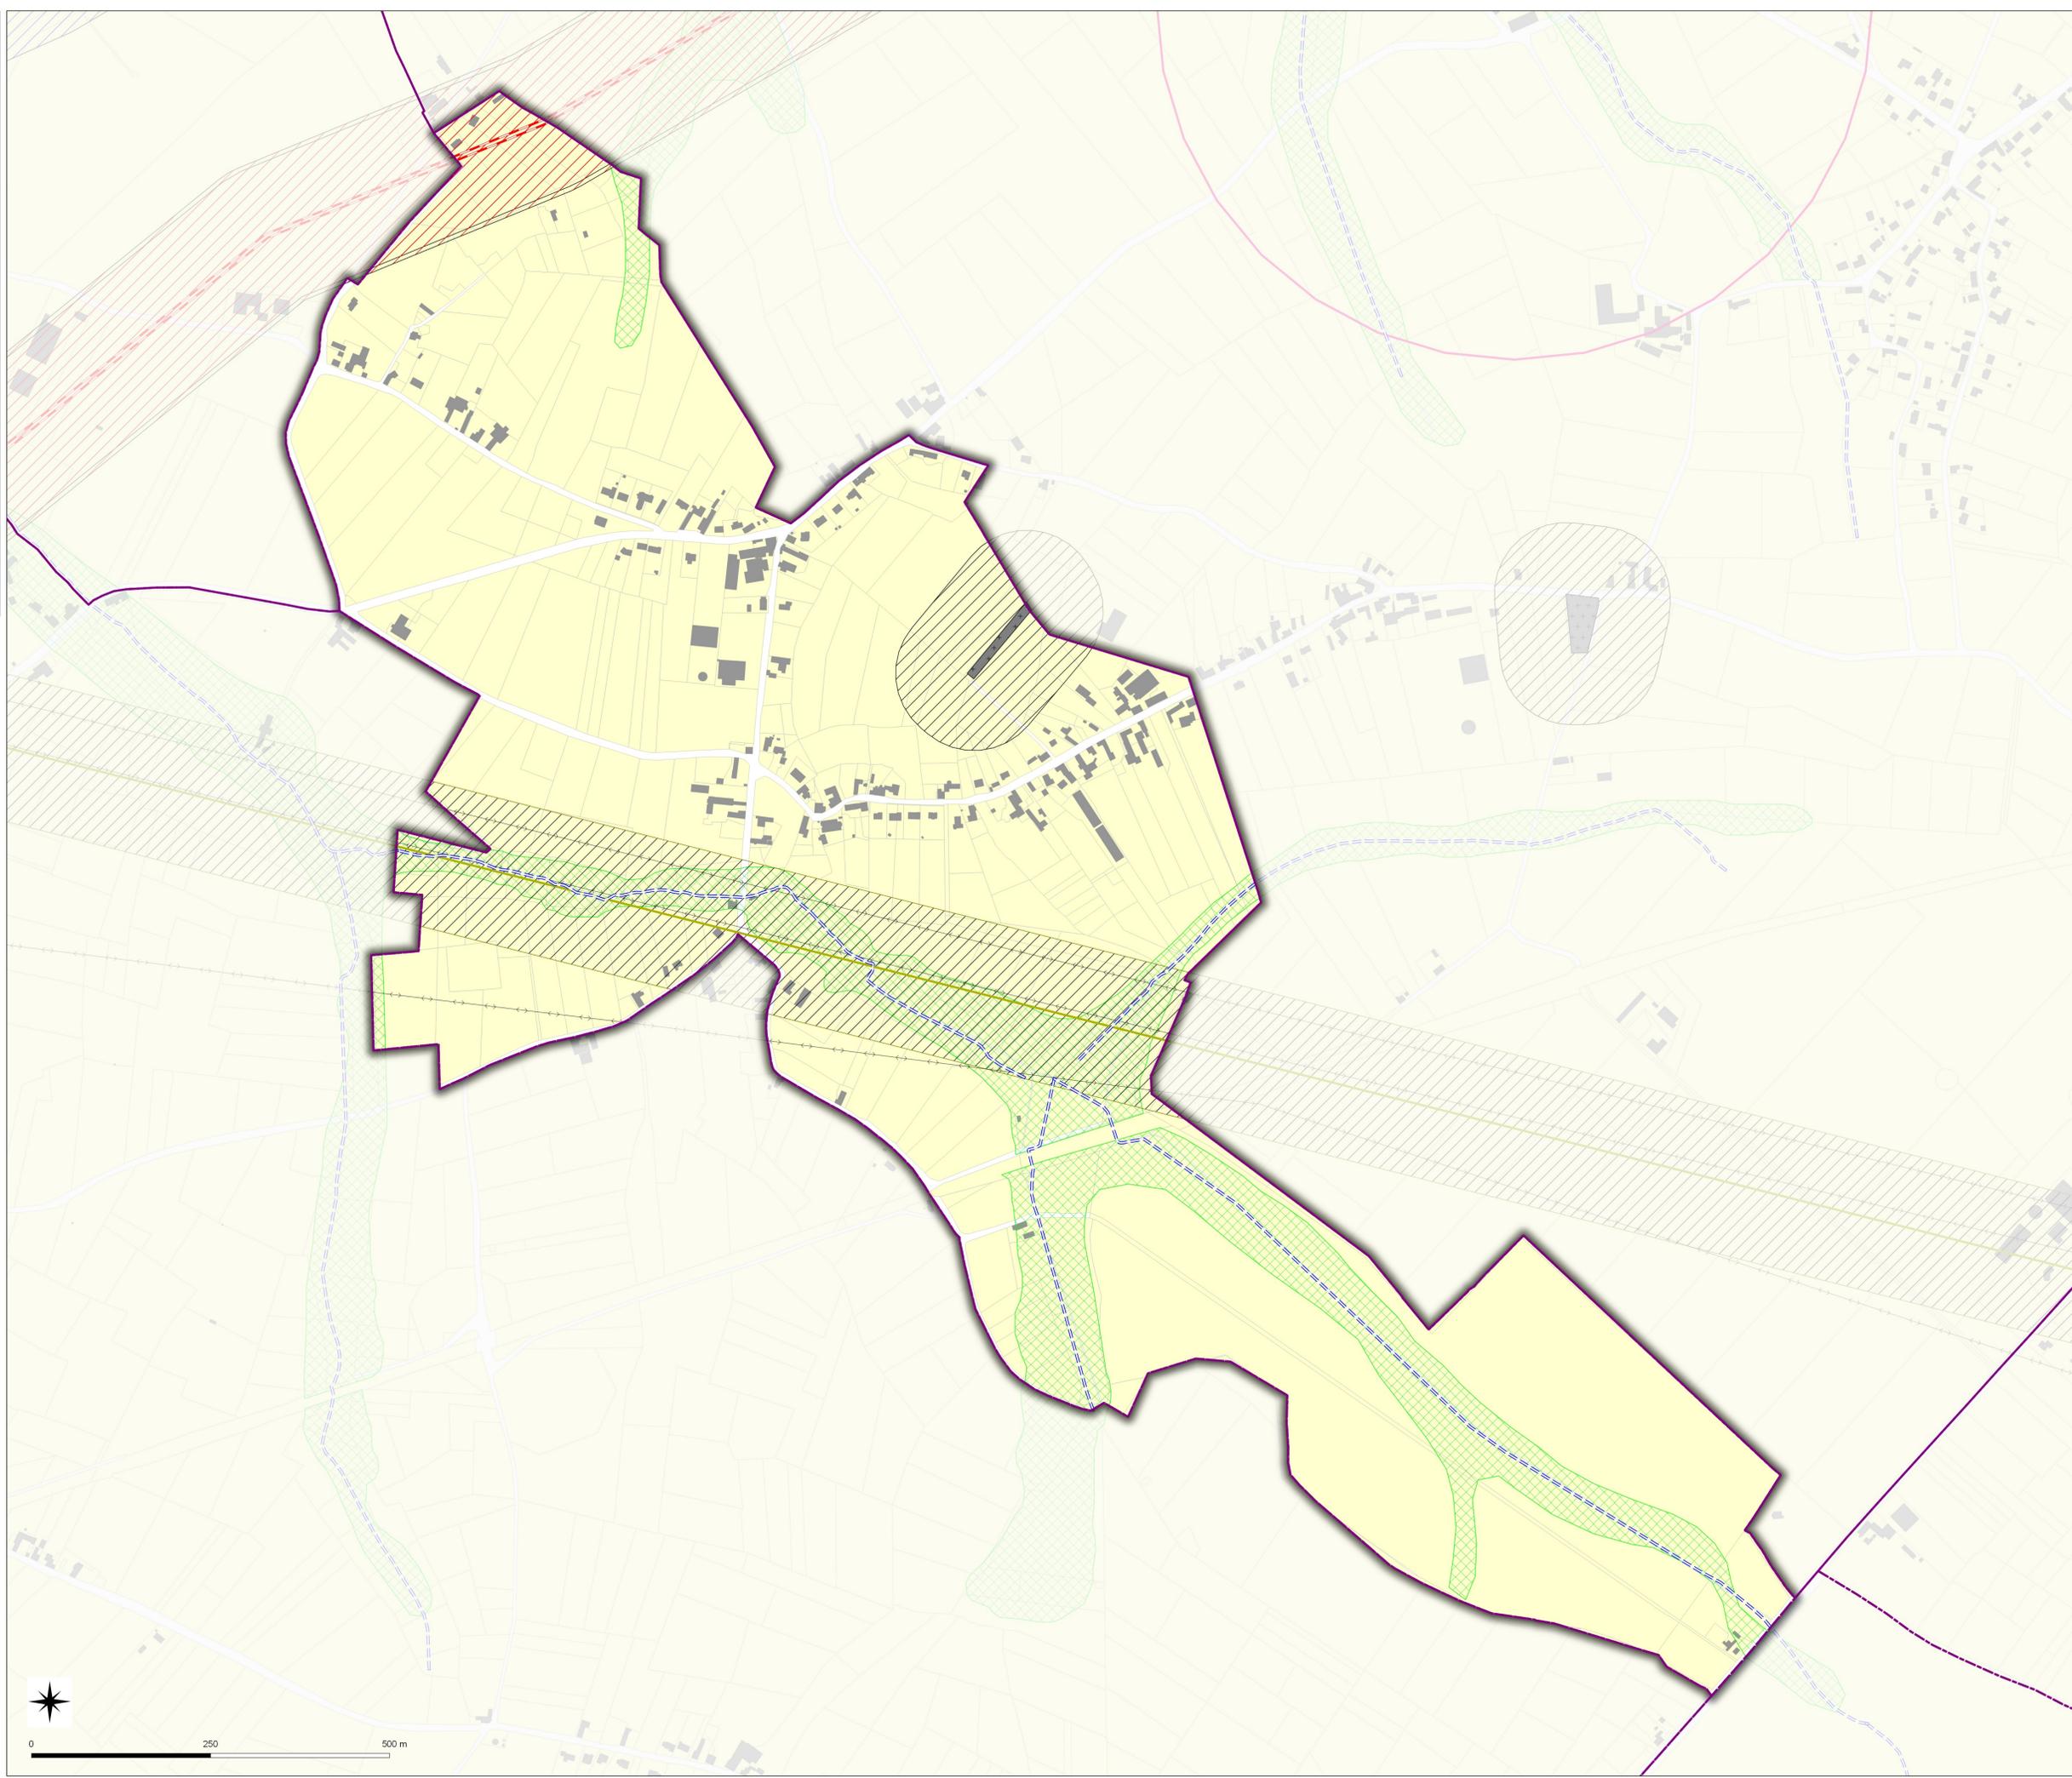

Nota:  
Pour plus d'informations concernant une servitude en particulier, vous pouvez consulter la réponse du contributeur concerné,  
via notre site internet à l'adresse suivante:  
<https://nord.gouv.fr/Politiques-publiques/Amenagement-du-territoire-construction-et-logement/Les-documents-de-planification-de-niveau-communal-Pla-Pos-Carte-Communale-Porter-a-connaissance-Pla-Pos-Co/Le-porter-a-connaissance-realise>  
Ou contacter directement le gestionnaire.