

Commune de
FONTAINE-AU-BOIS

59242

P.L.U.i - C.C.P.M

Plan Local d'Urbanisme Intercommunal de la communauté de commune
du pays de Mormal



Servitudes d'Utilité Publique

Direction Départementale

des Territoires

et de la Mer du Nord

D.D.T.M 59

**PLAN
1/1**

Document consultable
du Porteur à connaissance (P.A.C.)
en RT2012
du Code de l'urbanisme

Type Procédure : Elaboration
Délibération du : 19/10/2015

Date de mise à jour :


Sources : Gestionnaires Servitudes
(c) Cadastre / P3 - Ddtp
Email : ddtm59@nord.gouv.fr

LEGENDE

- Limites communales
- Parcels
- Bâti
- A4 - Protection des Cours d'eau non Domaniaux
- A5 - Eau et Assainissement/Canalisations Publiques
- AC1 - Protection des Monuments Historiques (assiette)

AS1 - Protection des Captages en Eau Potable

- Périimètre de protection éloignée
- Périimètre de protection rapproché
- I3 - Protection des Canalisations de Transport de Gaz (Générateur)
- I3 - Protection des Canalisations de Transport de Gaz (zone de protection)
- I4 - Protection des Lignes Haute-Tension
- INT1 - Cimetières civils et militaires
- INT1 - Zone de protection

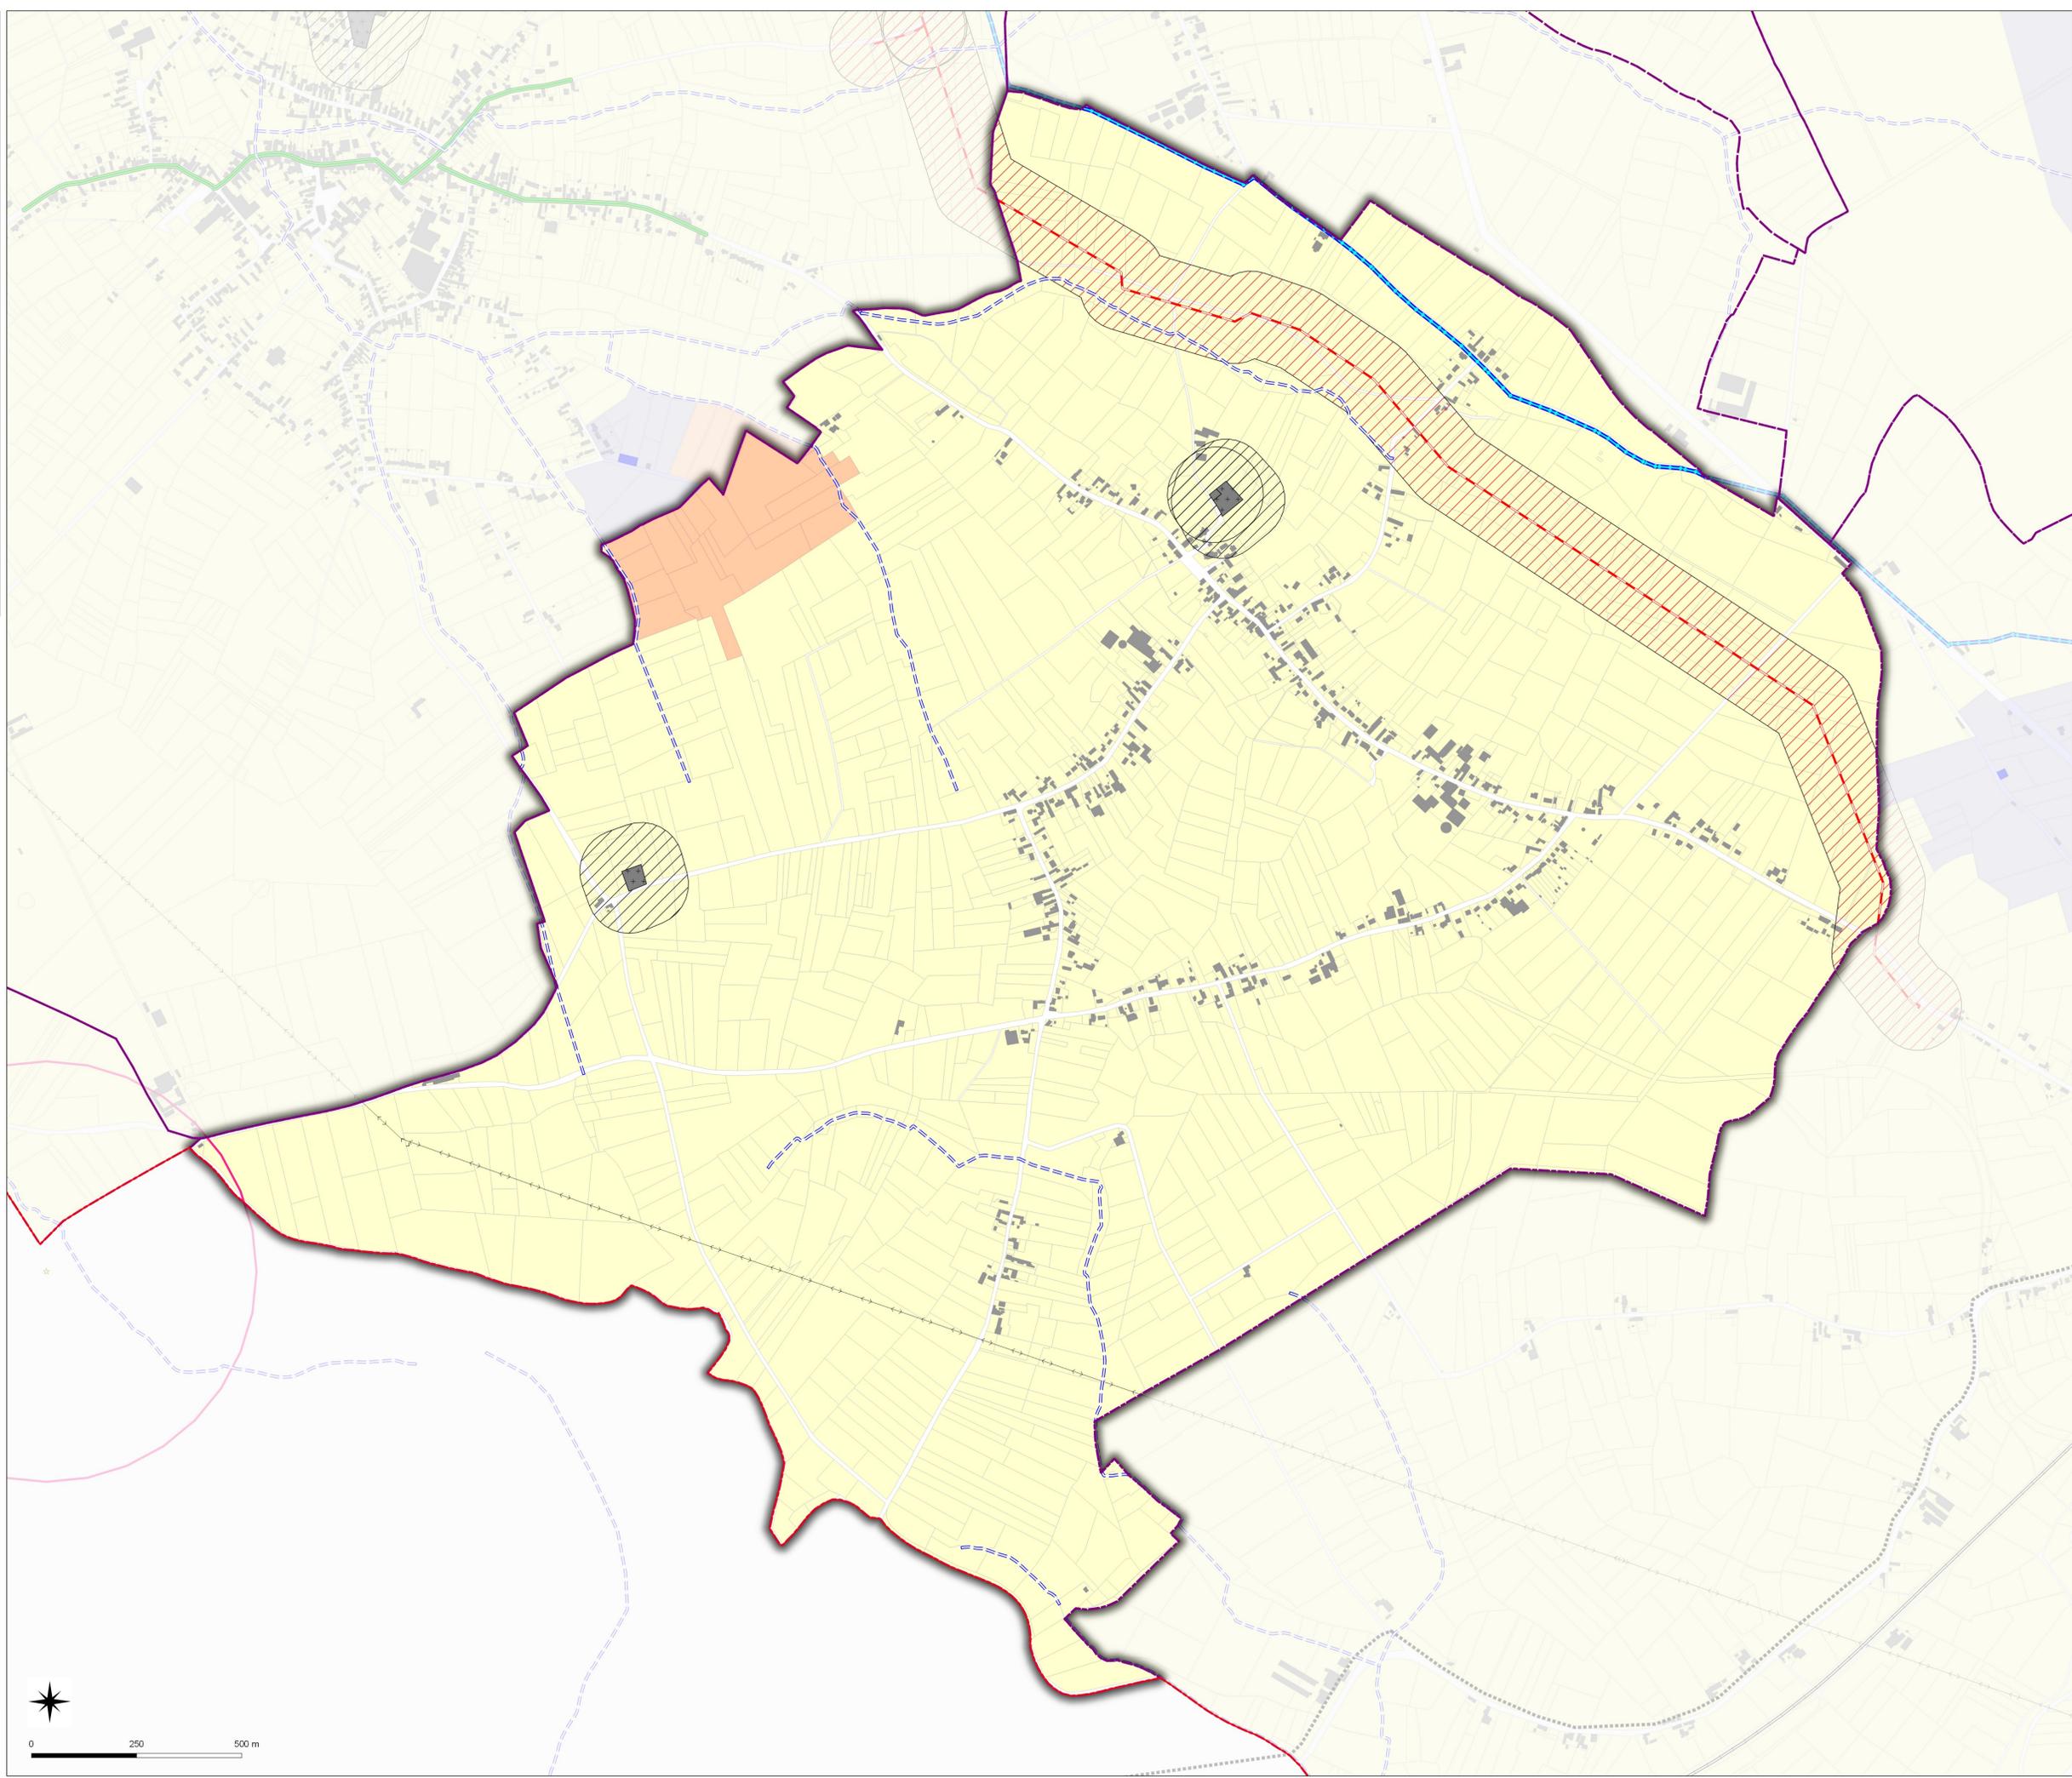

0 250 500 m

Nota:
Pour plus d'informations concernant une servitude en particulier, vous pouvez consulter la réponse du contributeur concerné,
via notre site internet à l'adresse suivante:
<https://nord.gouv.fr/Publiques-publiques/Amenagement-du-territoire-construction-et-logement/Les-documents-de-planification-de-niveau-communal-Pla-Pos-Plan-Communal-Porteur-a-connaissance-Pla-Pos-Co-Les-porteur-a-connaissance-realises>
Ou contacter directement le gestionnaire.