


Commune de

JENLAIN

59323

P.L.U.i - C.C.P.M

Plan Local d'Urbanisme Intercommunal de la communauté de commune du pays de Mormal

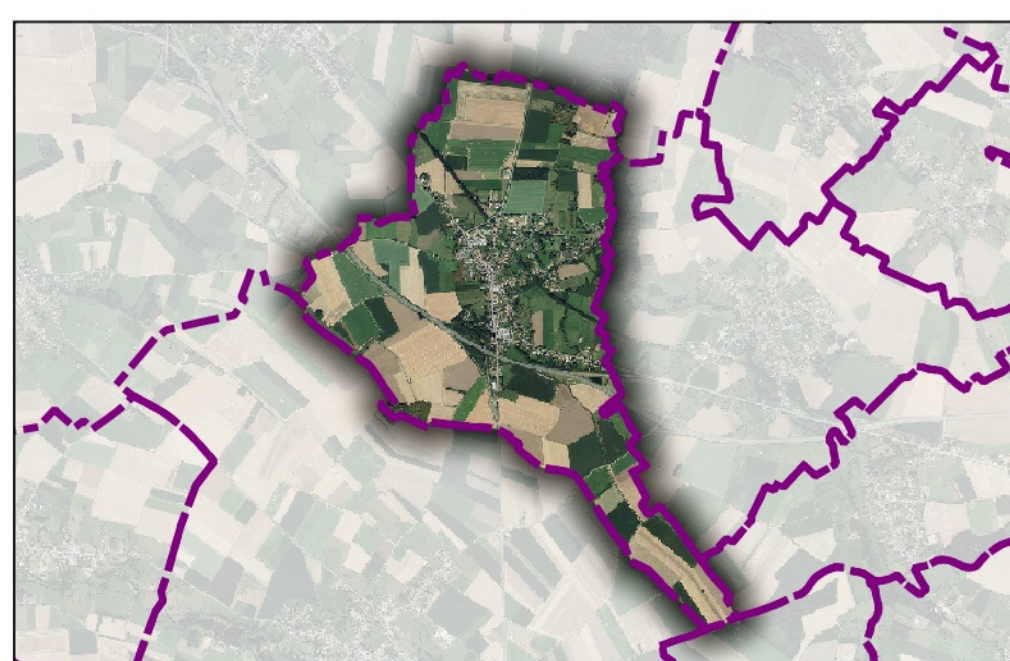

PLAN  
1/1

Document consultable  
du Porteur à connaissance (P.A.C.)  
de l'article R121-1  
du Code de l'urbanisme

Servitudes d'Utilité Publique

Direction Départementale

des Territoires

et de la Mer du Nord

D.D.T.M 59

Type Procédure : Elaboration  
Délibération du : 19/10/2015


Date de mise à jour :

Sources : Gestionnaires Servitudes  
(c) Cadastre / P.I. - Ddtp  
Email : ddtm59@nord.gouv.fr

LEGENDE

- Limites communales
- Parcelles
- Bâti
- A4 - Protection des Cours d'eau non Domaniaux
- A5 - Eau et Assainissement/Canalisations Publiques
- AC1 - Protection des Monuments Historiques (Générateur)
- AC1 - Protection des Monuments Historiques (Générateur)
- AC1 - Protection des Monuments Historiques (assiette)
- AS1 - Protection des Captages en Eau Potable**
- Périmètre de protection éloignée
- EL7 - Alignement
- EL11 - Interdiction d'Accès
- I3 - Protection des Canalisations de Transport de Gaz (Générateur)
- I3 - Protection des Canalisations de Transport de Gaz (zone de protection)
- I5 - Produits Chimique - Protection des Conduites (zone de protection)
- INT1 - Cimetières civils et militaires
- INT1 - Zone de protection
- PT1 - Protection des Centres Hertzien contre les Perturbations Electromagnétiques**
- PT1 - (Zone de garde)
- PT1 - (Zone de protection)
- PT2LH - Protection des Faisceaux Hertiens (Générateur)
- PT2LH - Protection des Faisceaux Hertiens (zone de protection)
- PT2LH - Protection des Faisceaux Hertiens (zone de protection)
- PM1 - P.P.R.N (Plans de Préventions des Risques Naturels)
- PM2 - I.C.P.E (Installation Classée pour la Protection de l'Environnement) (zone de protection)

IMPACTE DE LA SERVITUDE PT1 SUR L'EPCI de la CCPM

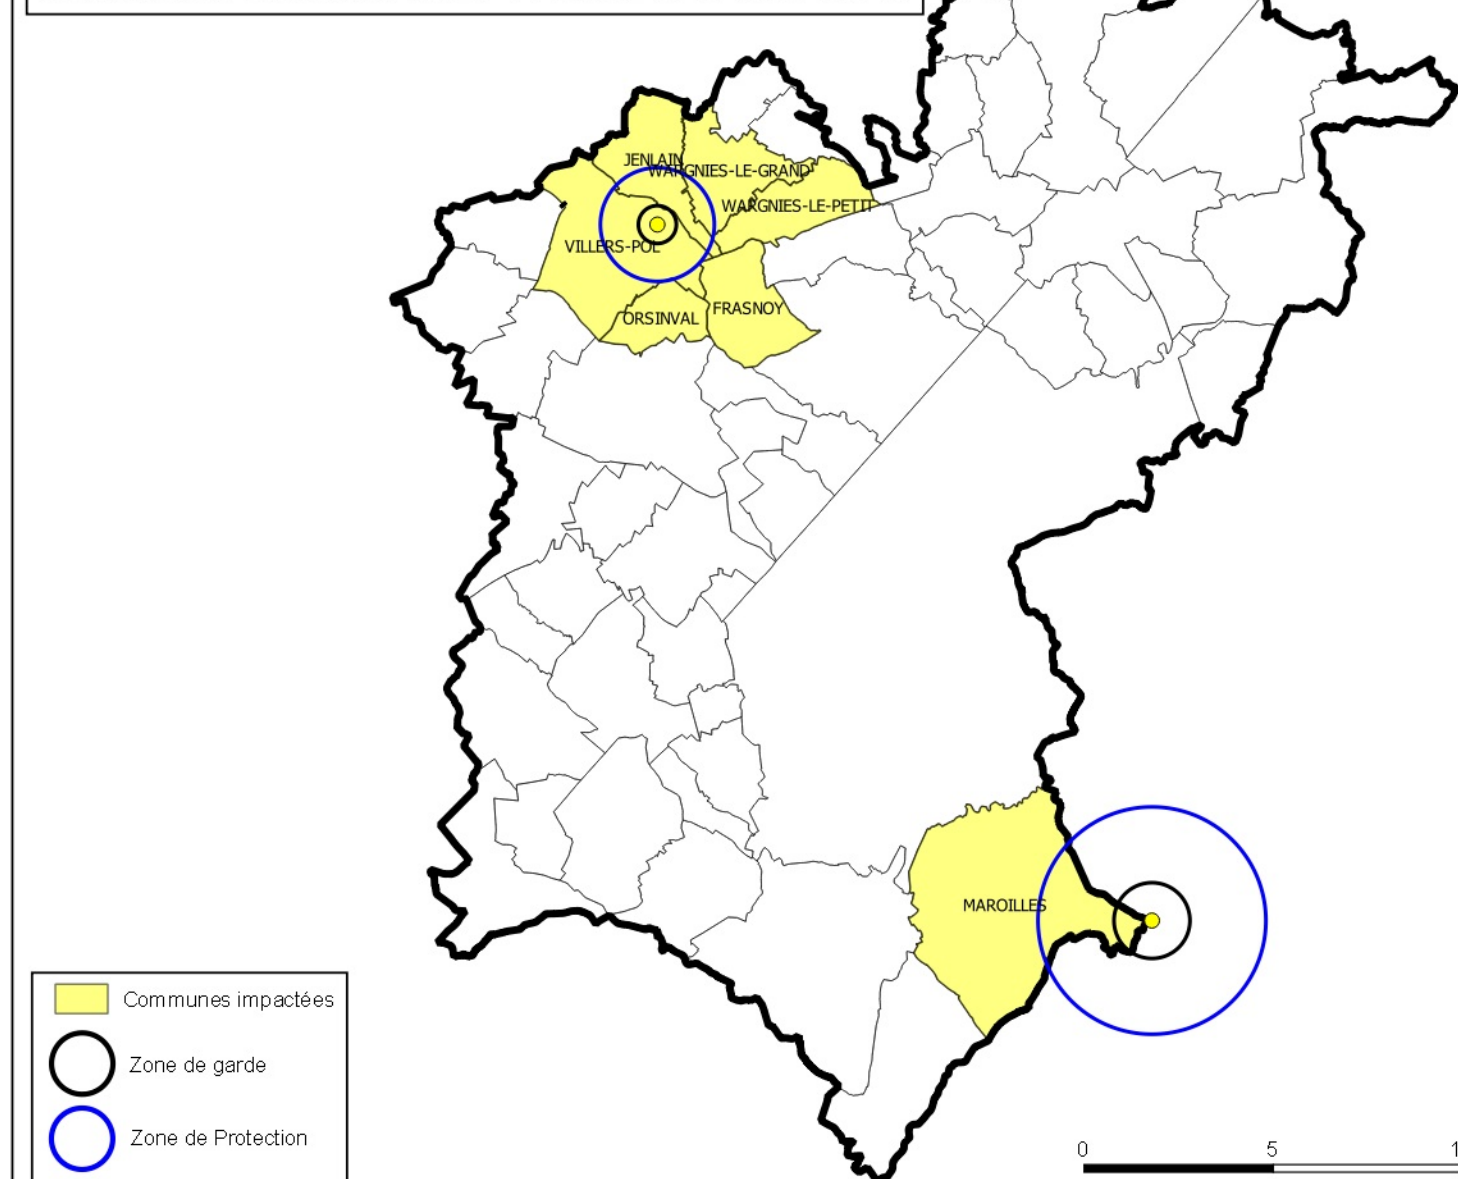

Nota:  
Pour plus d'informations concernant une servitude en particulier, vous pouvez consulter la réponse du contributeur concerné,  
via notre site internet à l'adresse suivante:  
<https://nord.gouv.fr/Publiques-publiques/Amenagement-du-territoire-construction-et-logement/Les-documents-de-planification-de-niveau-communal-Pla-Pos-Plan-Communal-Porteur-a-connaissance-Pla-Pos-Co-Les-porteur-a-connaissance-realises>  
Ou contacter directement le gestionnaire.

