


Commune de
LOCQUIGNOL

59353

P.L.U.i - C.C.P.M

Plan Local d'Urbanisme Intercommunal de la communauté de commune
du pays de Mormal

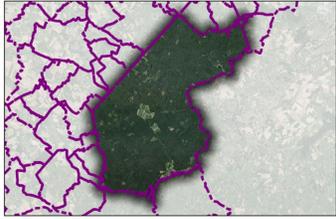

Servitudes d'Utilité Publique

Direction Départementale

des Territoires

et de la Mer du Nord

D.D.T.M 59

**PLAN
1/1**

Document consultable
en R2121
du Code de l'urbanisme

Type Procédure : Elaboration
Délibération du : 19/10/2015

Date de mise à jour :

Sources : Gestionnaires Servitudes
(c) Cadastre / P3 - Ddtp
Email : ddtm59@nord.gouv.fr

LEGENDE


- Limites communales
- Parcels
- Bât
- A4 - Protection des Cours d'eau non Domaniaux
- A5 - Eau et Assainissement/Canalisations Publiques
- AC1 - Protection des Monuments Historiques (assiette)

AS1 - Protection des Captages en Eau Potable

- Périmètre de protection immédiate
- Périmètre de protection rapproché
- EL3 - Chemin de Halage et de Marchepleid
- EL7 - Alignement
- I4 - Protection des Lignes Haute-Tension

T1 - Protection des Lignes Ferroviaires

- T1 - Voie ferrée principale
- INT1 - Cimetières civils et militaires
- INT1 - Zone de protection
- PT2LH - Protection des Faisceaux Hertzien (Générateur)
- PT2LH - Protection des Faisceaux Hertzien (zone de protection)
- PT2LH - Protection des Faisceaux Hertzien (zone de protection)
- PM1 - PPR.N (Plans de Préventions des Risques Naturels)

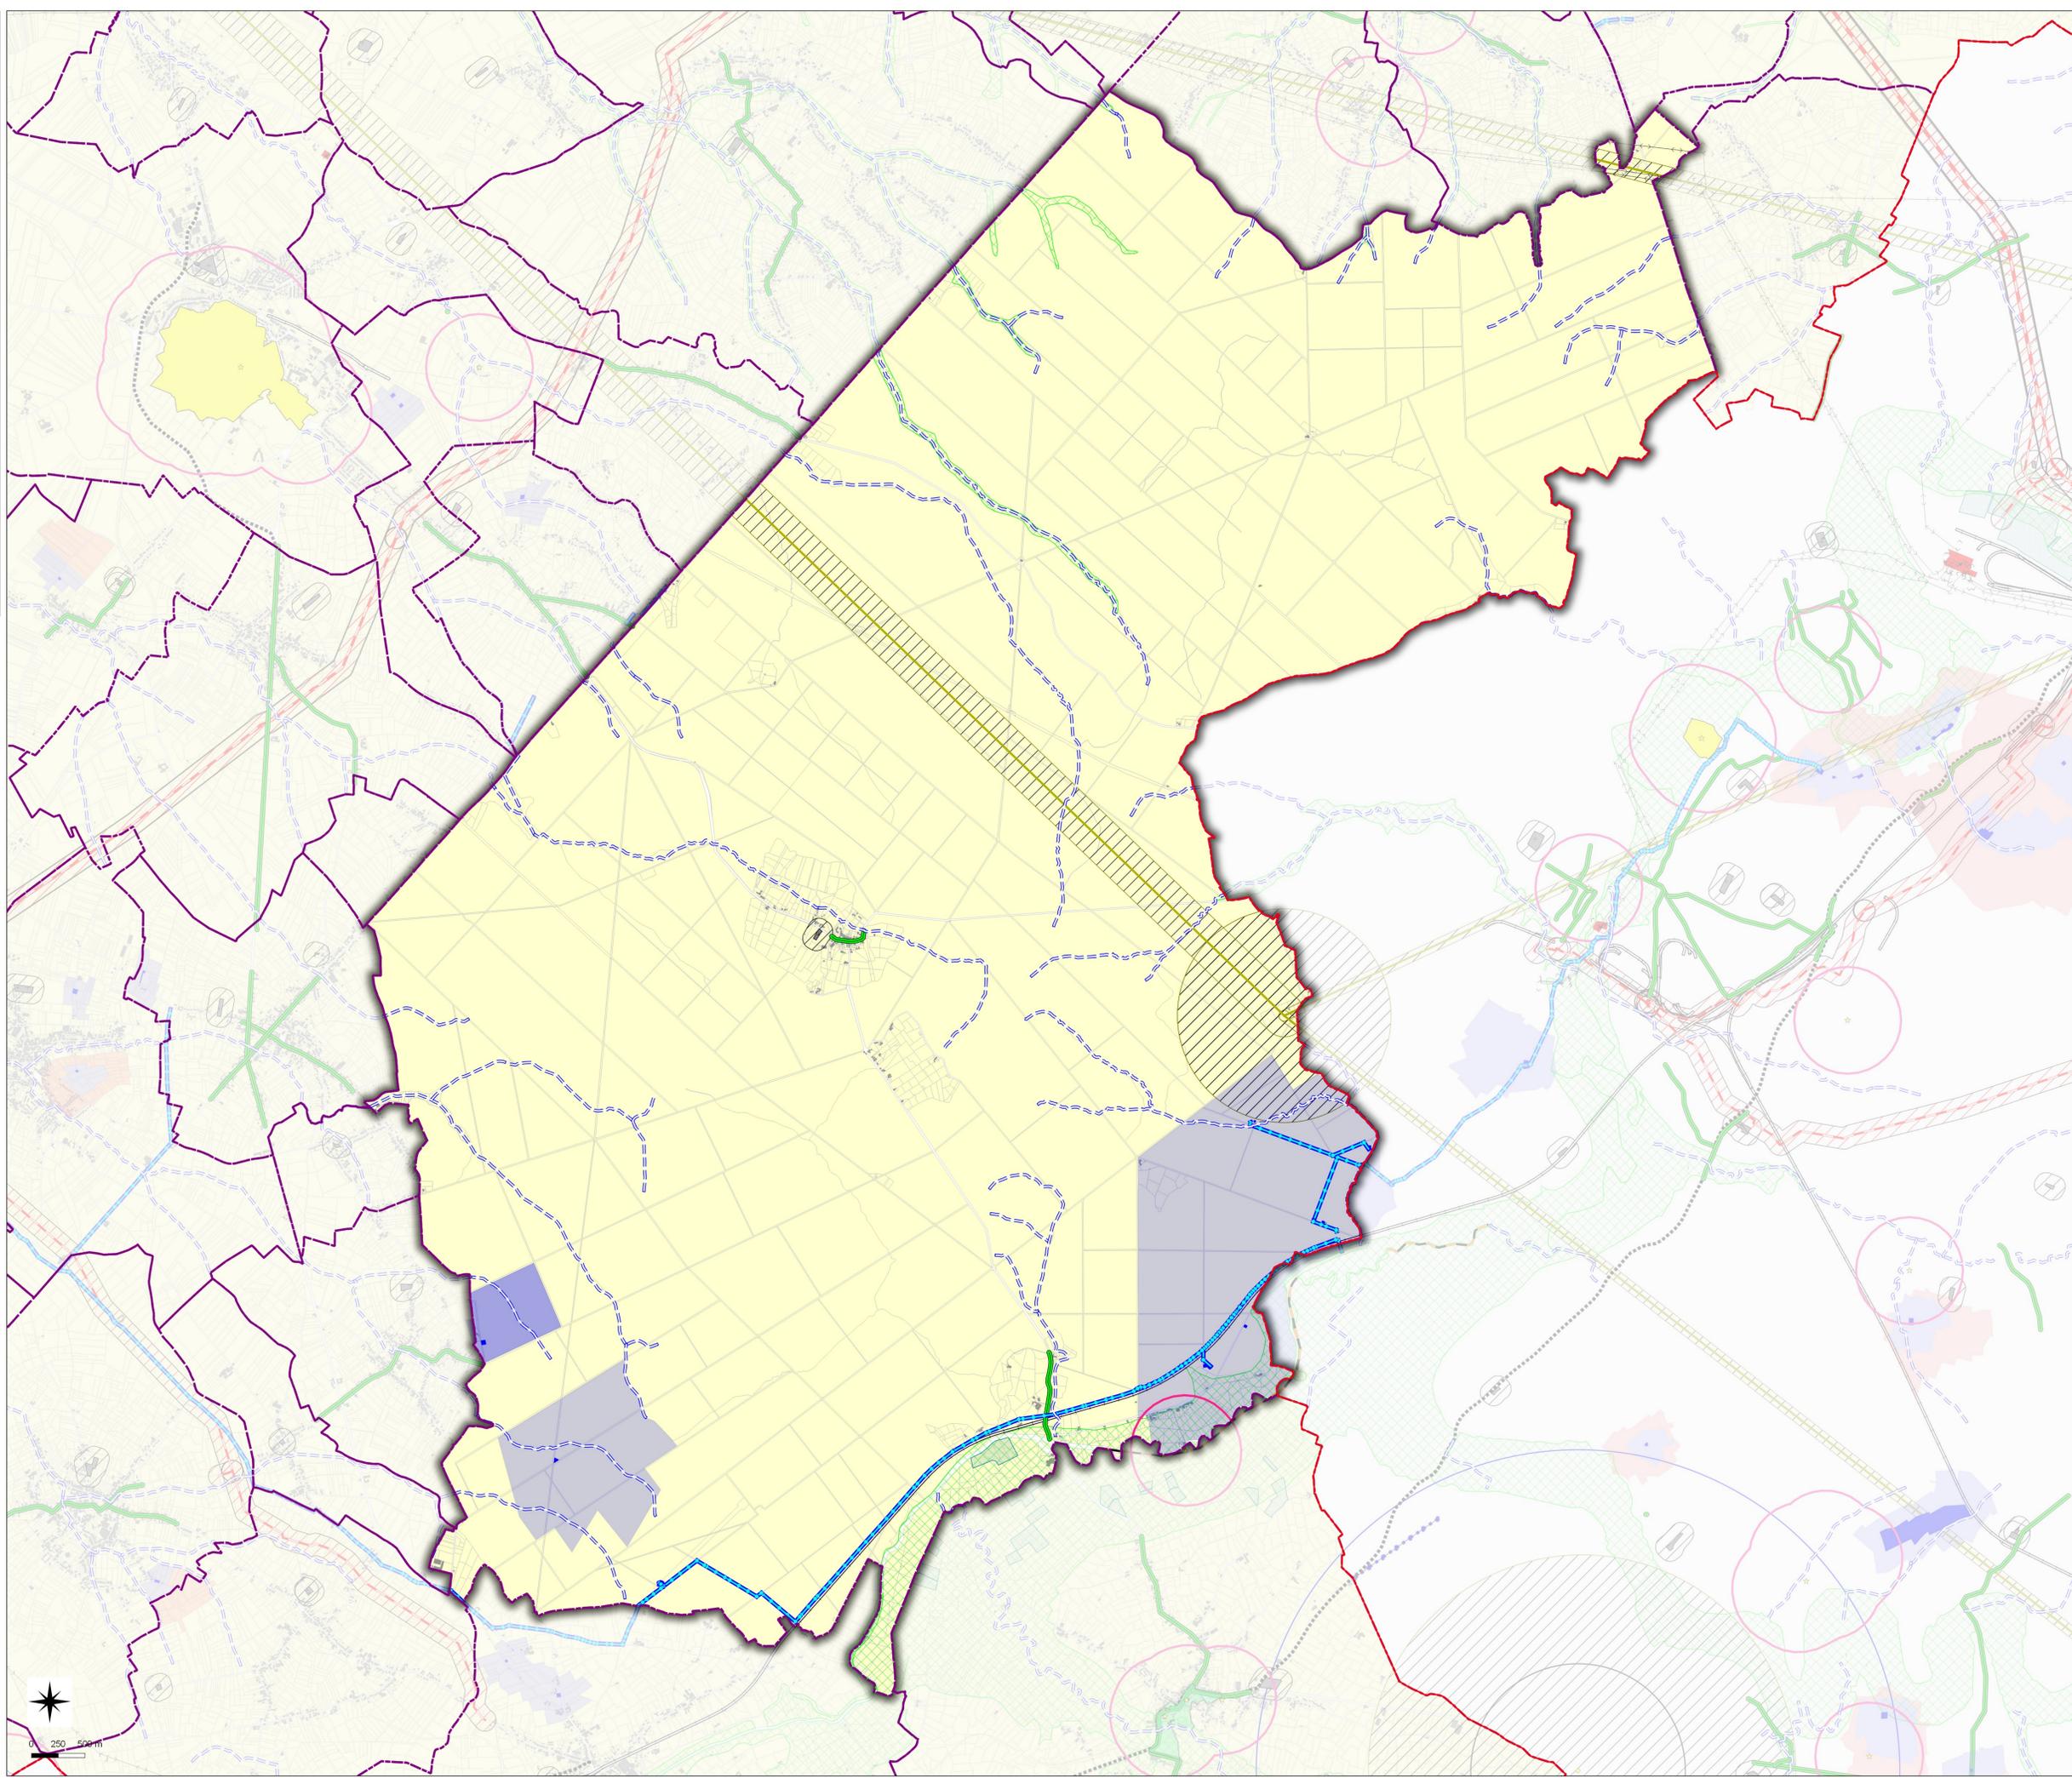

0 250 500 m

Nota:
Pour plus d'informations concernant une servitude en particulier, vous pouvez consulter la réponse du contributeur concerné,
via notre site internet à l'adresse suivante:
<https://nord.gouv.fr/Publiques-publiques/Amenagement-du-territoire-construction-et-logement/Les-documents-de-planification-de-niveau-communal-Pla-Pos-Communaux-Porter-a-connaissance-Pla-Pos-Co/Le-porter-a-connaissance-realises>
Ou contacter directement le gestionnaire.