

Commune de  
**ORSINVAL**  
59451



Plan  
Cadastral et  
Urbanisme  
des Données

**P.L.U.i - C.C.P.M**  
Plan Local d'Urbanisme Intercommunal de la communauté de commune  
du pays de Mormal

**PLAN  
1/1**

Éléments constitutifs  
du Porter à connaissance (P.A.C.)  
de l'RT2012  
du Code de l'urbanisme





**Servitudes d'Utilité Publique**

Type Procédure : Elaboration  
Délibération du : 19/10/2015  
  
Date de mise à jour :  
  
Sources : Gestionnaires Servitudes  
(c) Cadastre / PO - Ddpp  
Email : ddt@nord.gouv.fr

**Direction Départementale  
des Territoires  
et de la Mer du Nord  
D.D.T.M 59**

- LEGENDE**
- Limites communales
  - Parcels
  - Bâti
  - A4 - Protection des Cours d'eau non Domaniaux
  - I4 - Protection des Lignes Haute-Tension
  - INT1 - Cimetières civils et militaires
  - INT1 - Zone de protection
  - PT1 - Protection des Centres Hertzien contre les Perturbations Electromagnétiques
    - PT1 - (Zone de protection)
    - PT2LH - Protection des Faisceaux Hertziens (Générateur)
    - PT2LH - Protection des Faisceaux Hertziens (zone de protection)

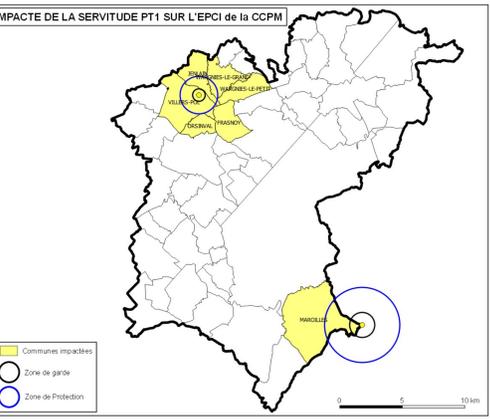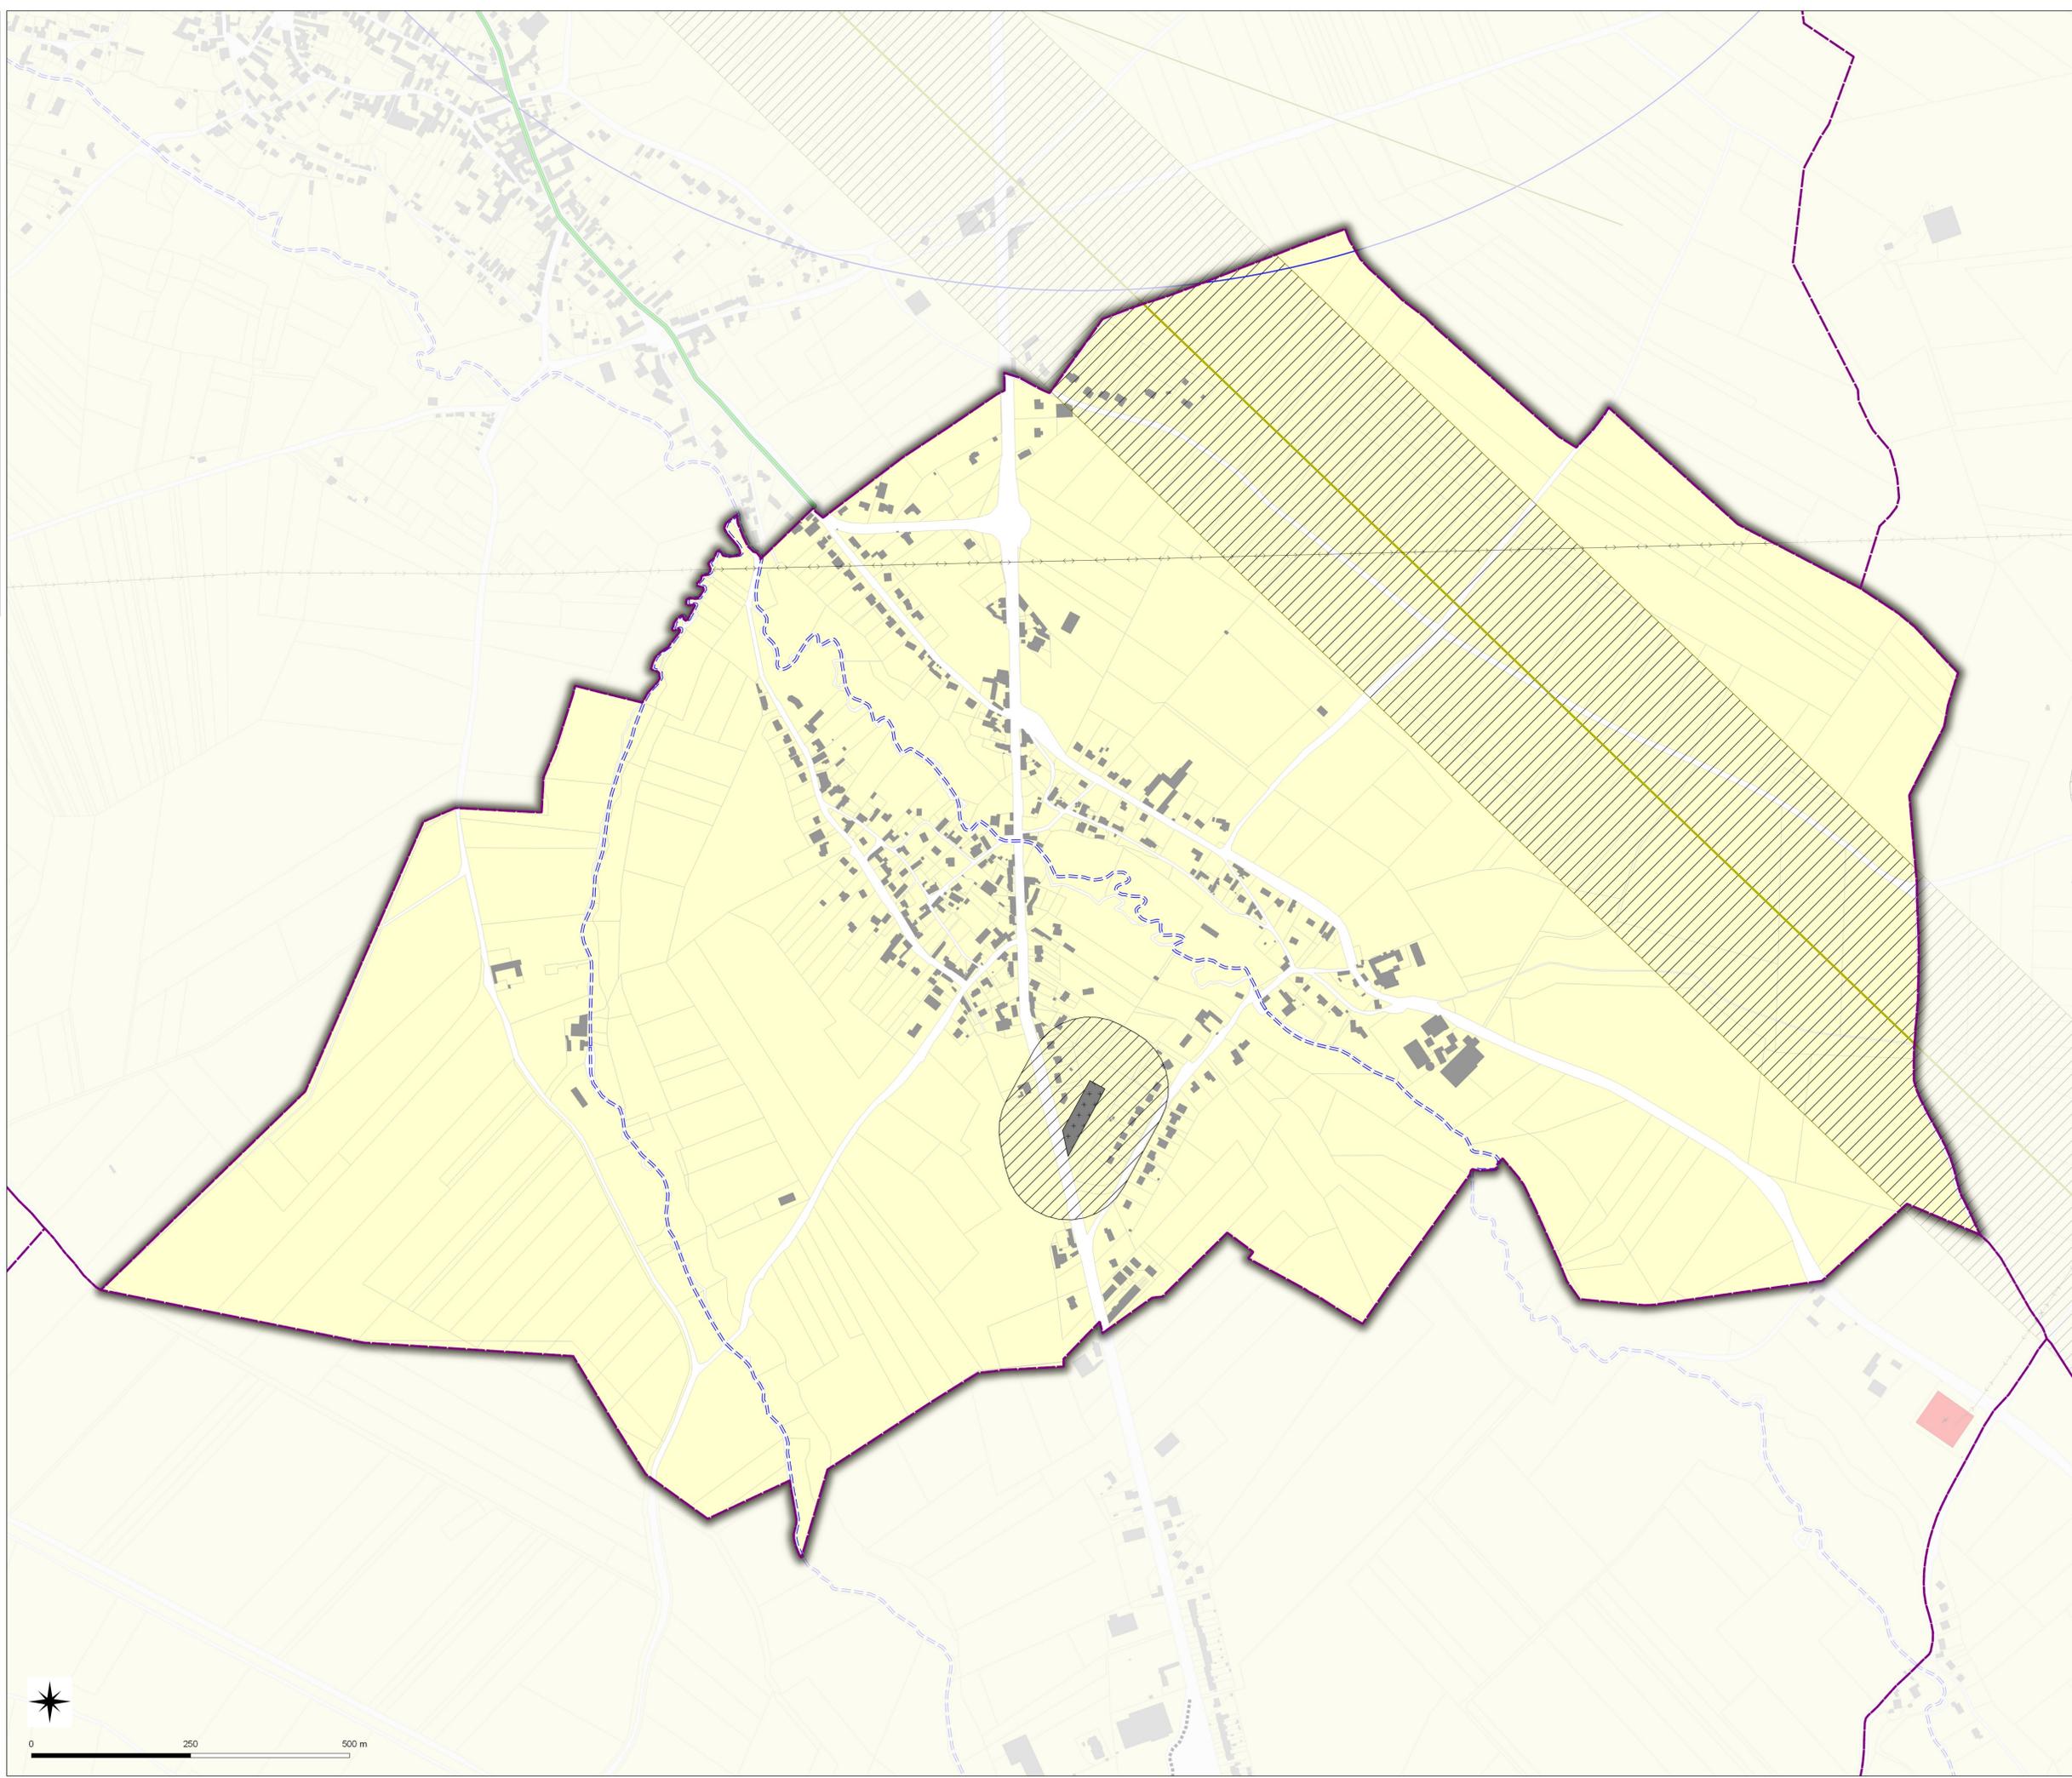

Nota:  
Pour plus d'informations concernant une servitude en particulier, vous pouvez consulter la réponse du contributeur concerné,  
via notre site internet à l'adresse suivante:  
<https://nord.gouv.fr/Politiques-publiques/Amenagement-du-territoire-construction-et-logement/Les-documents-de-planification-de-niveau-communal-Pla-Pos-Communaux-Porter-a-connaissance-Pla-Pos-Co-Les-porter-a-connaissance-realises>  
Ou contacter directement le gestionnaire.

