


Commune de
RUESNES
59518



Ministère de l'Énergie
du Développement
durable
et des Territoires
Régionales

**PLAN
1/1**

Éléments constitutifs
du Porter à connaissance (P.A.C.)
de l'RT2012
du Code de l'urbanisme

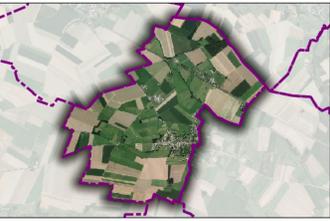

Servitudes d'Utilité Publique

Type Procédure : Elaboration

Délibération du : 19/10/2015


Date de mise à jour :

Source : Gestionnaires Servitudes
(c) Cadastre / P3 - Ddtp
Email : ddt@nord.gouv.fr


**Direction Départementale
des Territoires
et de la Mer du Nord**
D.D.T.M 59

LEGENDE

-  Limites communales
-  Parcelles
-  Bâti
-  A4 - Protection des Cours d'eau non Domaniaux
-  EL7 - Alignement
-  I4 - Protection des Lignes Haute-Tension
-  T5 - Relations Aériennes Servitude de Dégagement
-  INT1 - Cimetières civils et militaires
-  INT1 - Zone de protection

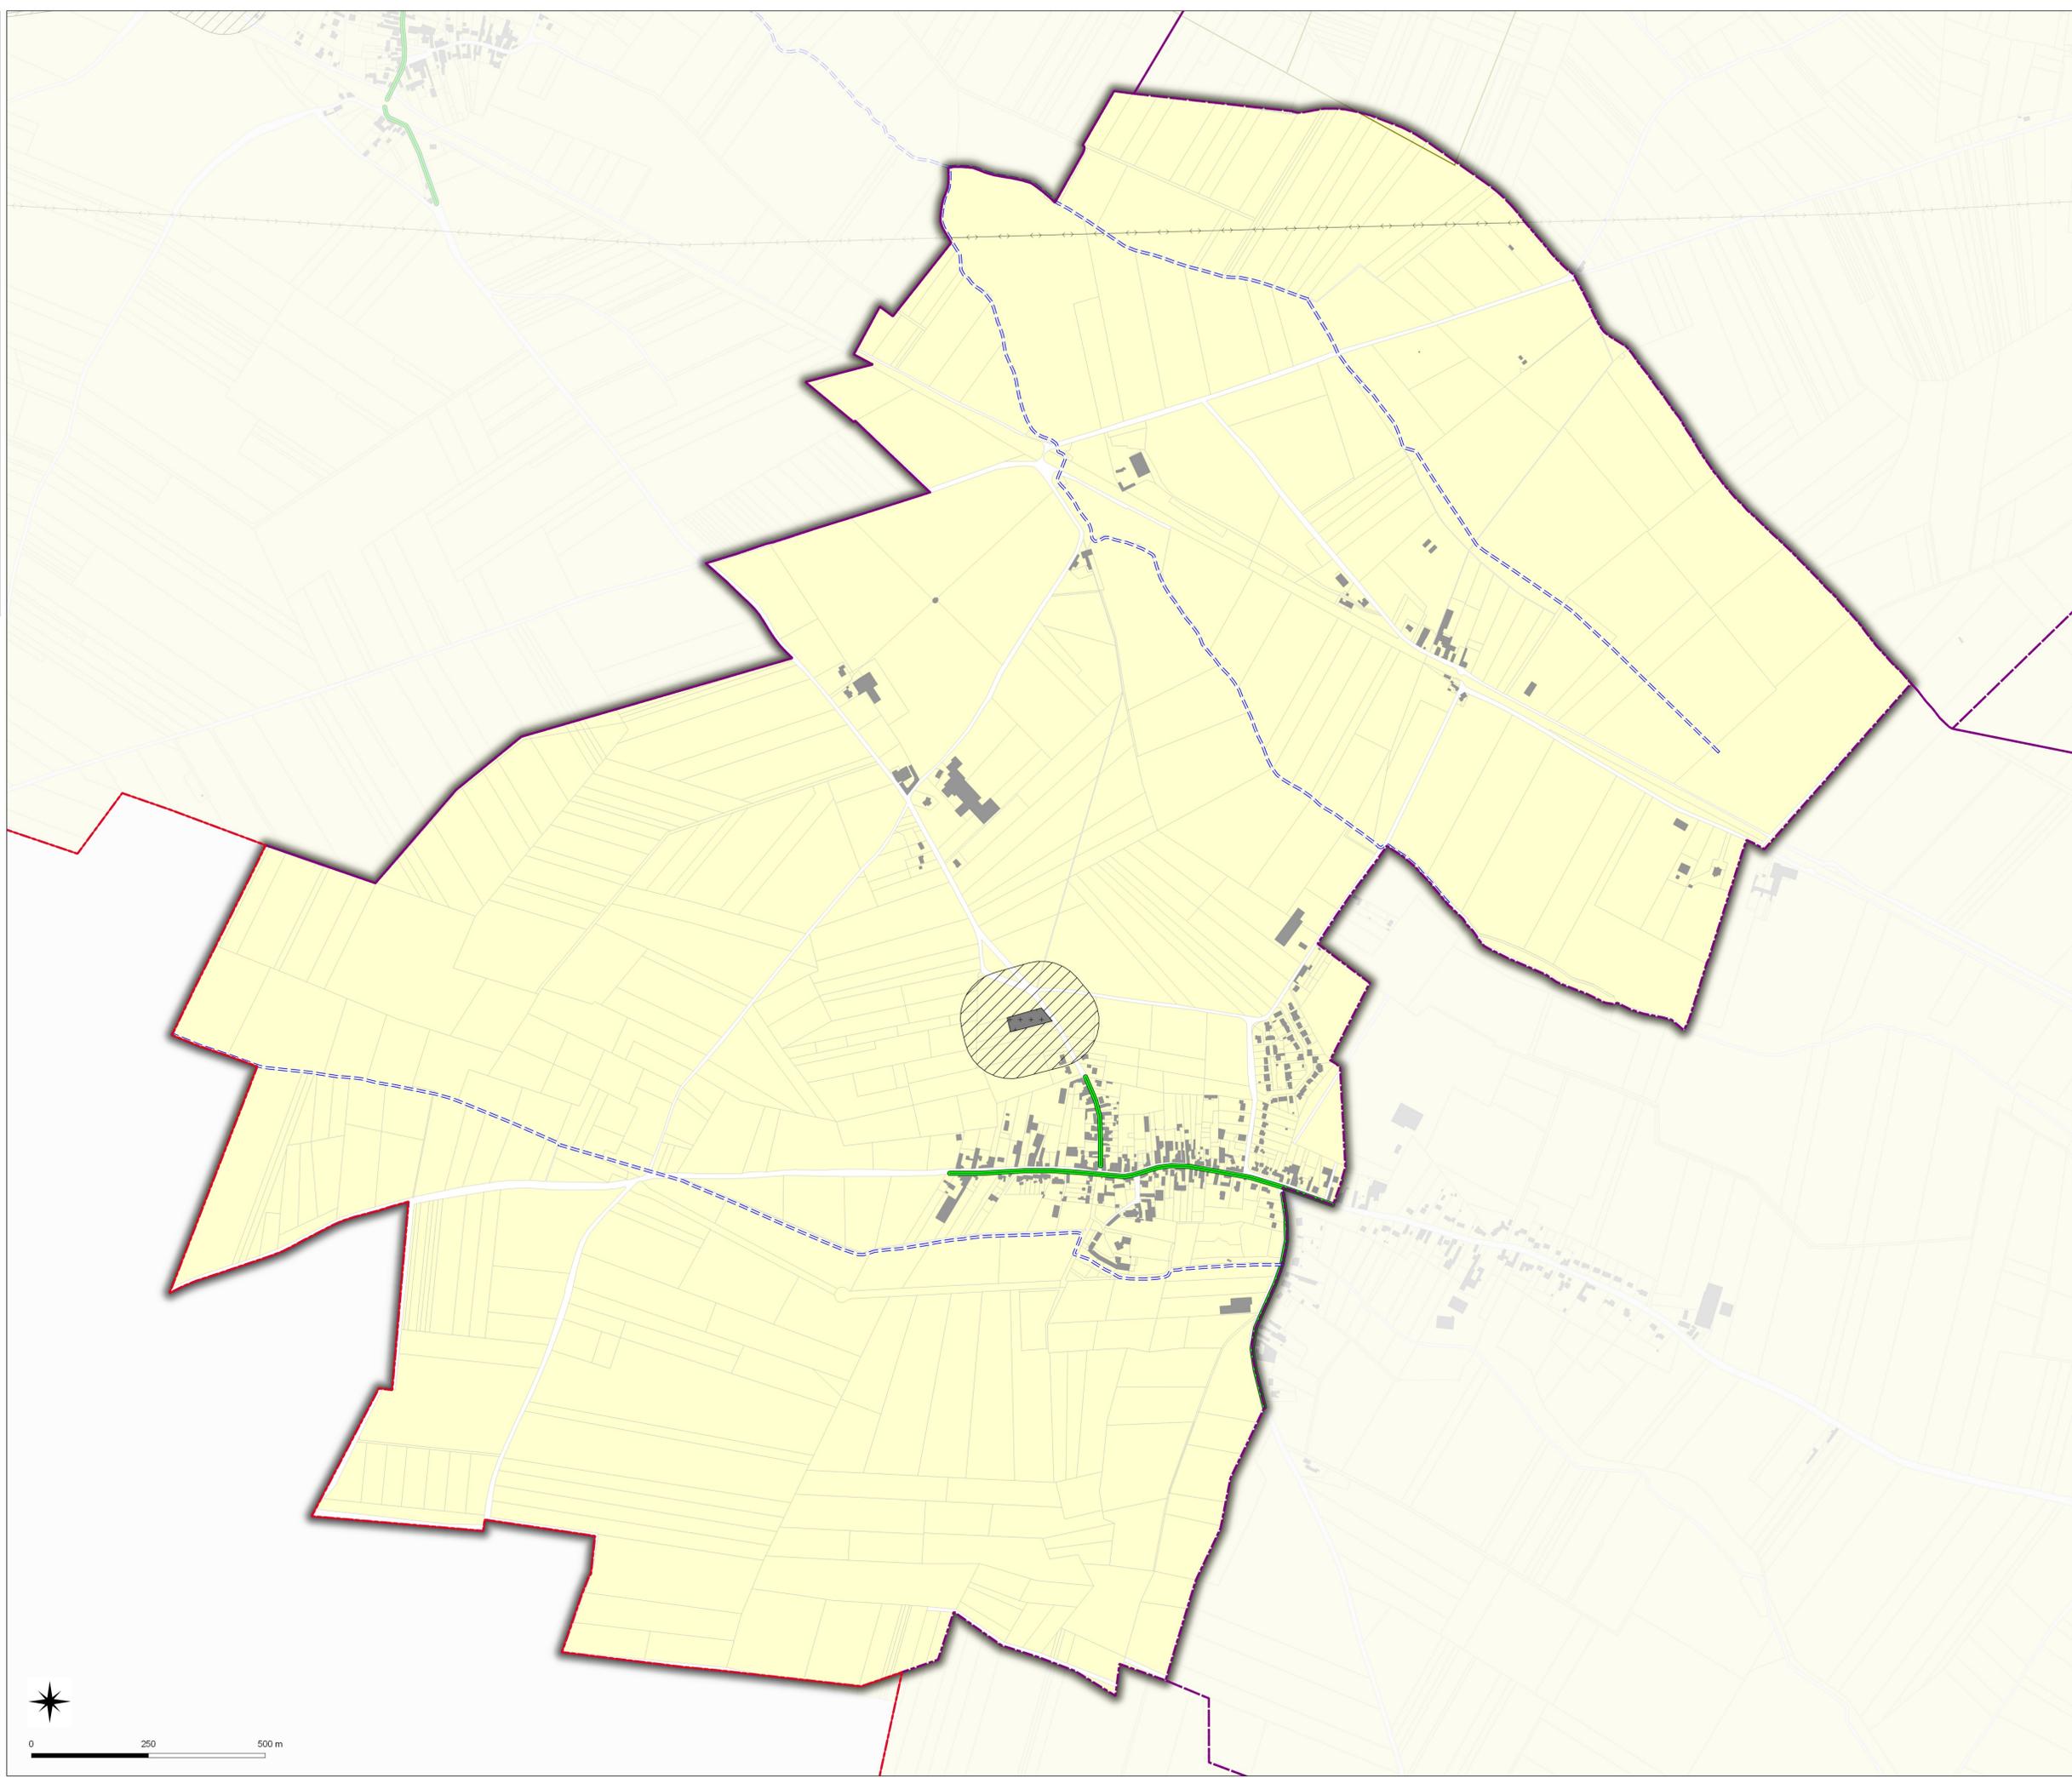

IMPACTE DE LA SERVITUDE T5 SUR L'EPCI de la CCPM

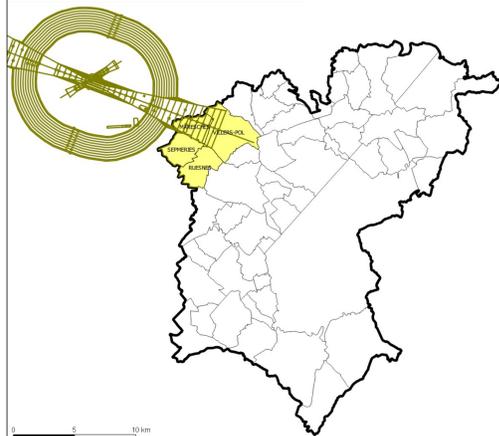

0 250 500 m

Nota:
Pour plus d'informations concernant une servitude en particulier, vous pouvez consulter la réponse du contributeur concerné,
via notre site internet à l'adresse suivante:
<https://nord.gouv.fr/Politiques-publiques/Amenagement-du-territoire-construction-et-logement/Les-documents-de-planification-de-niveau-communal-Pla-Pos-Carte-Communale/Porter-a-connaissance-Pla-Pos-Co/Le-porter-a-connaissance-realise>
Ou contacter directement le gestionnaire.