

Commune de  
**BEAUFORT**  
59058

**P.L.U.i - C.A.V.M.S**

Plan Local d'Urbanisme Intercommunal de l'agglomération  
Maubeuge-Val-de-Sambre



**PLAN  
1/1**

Élément constitutif  
du Porter à connaissance (P.A.C.)  
du R.U.P. de  
la Communauté  
de Communes  
de l'agglomération  
de Maubeuge-Val-de-Sambre

**Servitudes d'Utilité Publique**

**Direction Départementale  
des Territoires  
et de la Mer du Nord**  
**D.D.T.M 59**


Type Procédure : Elaboration  
Délibération du : 17/12/2015

Date de mise à jour :


Source : Gestionnaires Servitudes  
(c) Cadastre / P.I. - Ddtp  
Email : ddtm59@nord.gouv.fr

**LEGENDE**

- Limites communales
- Parcelles
- Bâti
- A4 - Protection des Cours d'eau non Domaniaux
- AC1 - Protection des Monuments Historiques (Générateur)
- AC1 - Protection des Monuments Historiques (assiette)
- AS1 - Protection des Captages en Eau Potable**
  - Périmètre de protection éloignée
  - Périmètre de protection rapproché
  - ELL1 - Interdiction d'Accès
  - I3 - Protection des Canalisations de Transport de Gaz (Générateur)
  - I3 - Protection des Canalisations de Transport de Gaz (zone de protection)
  - I4 - Protection des Lignes Haute-Tension
  - INT1 - Cimetières civils et militaires
  - INT1 - Zone de protection
- PT1 - Protection des Centres Hertzien contre les Perturbations Electromagnétiques**
  - PT1 - (Zone de protection)

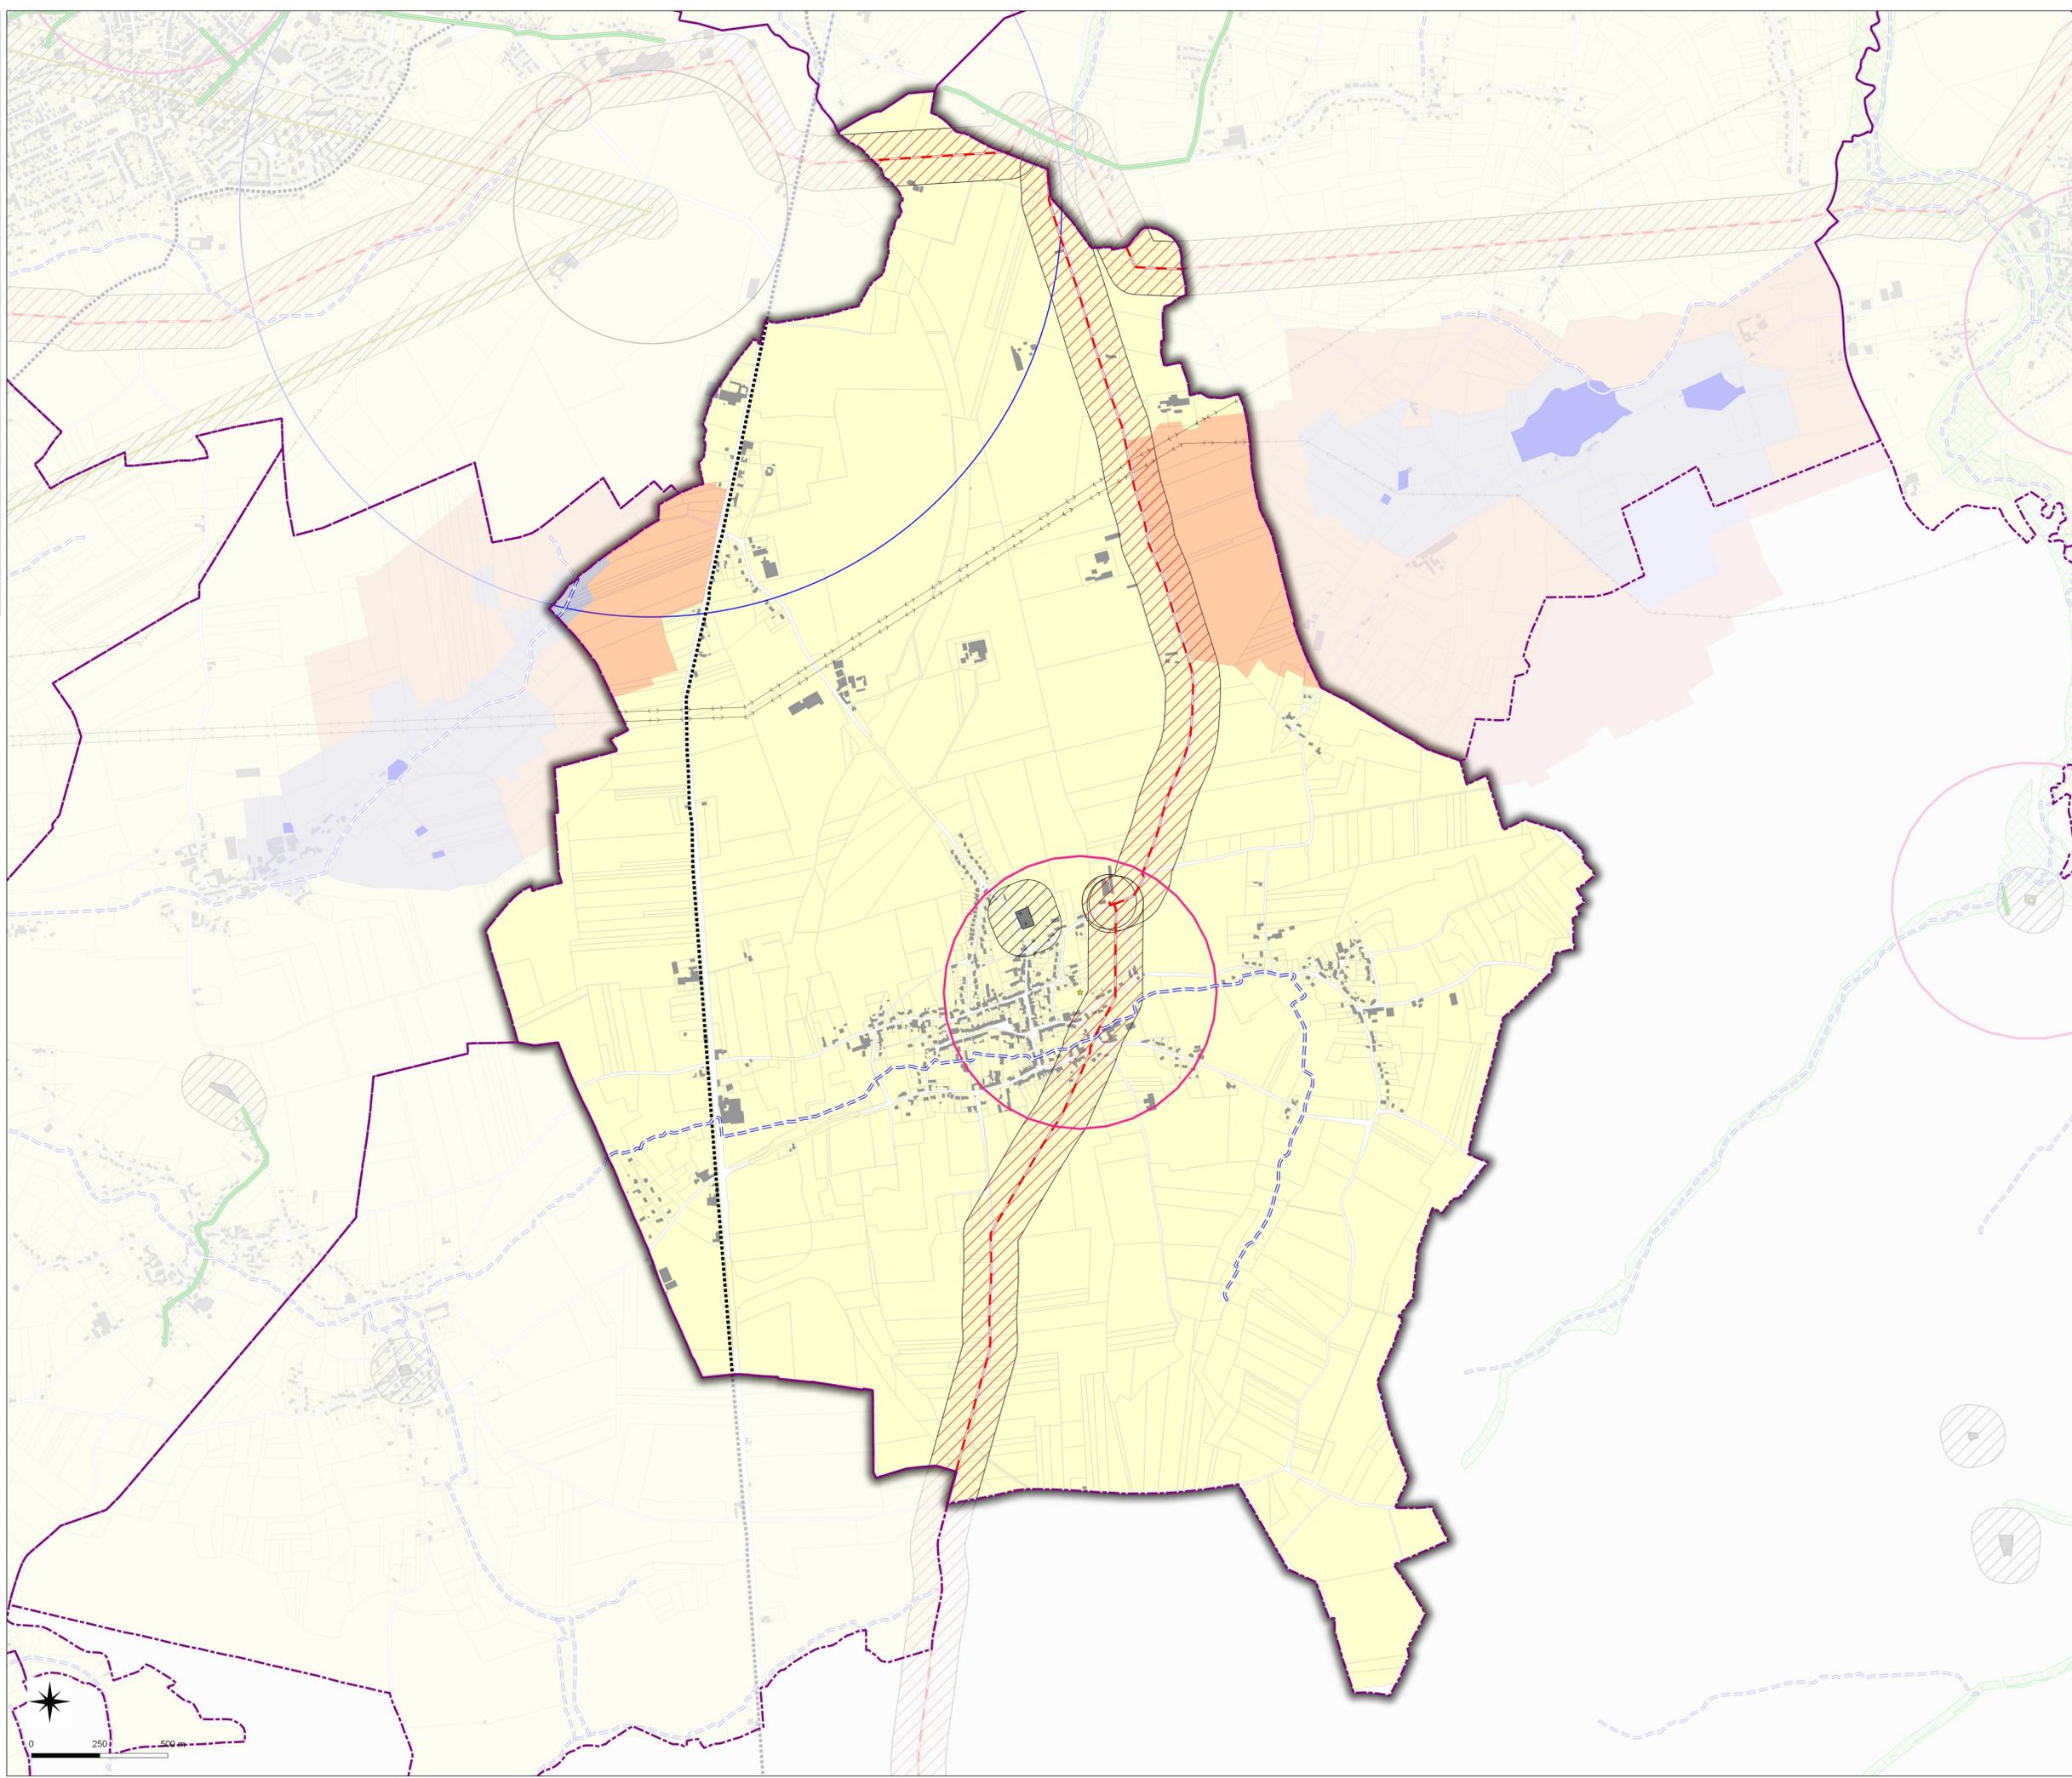

**IMPACTE DE LA SERVITUDE PT1 SUR L'EPCI de la CAVMS**

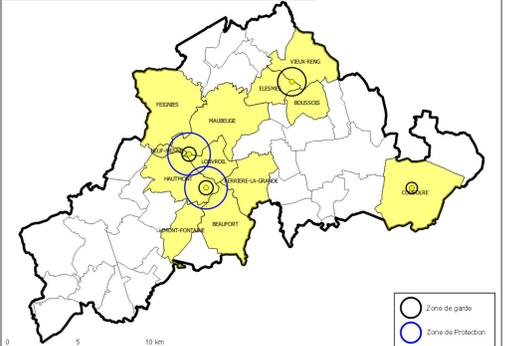

Nota:  
Pour plus d'informations concernant une servitude en particulier, vous pouvez consulter la réponse du contributeur concerné,  
via notre site internet à l'adresse suivante:  
<https://nord.gouv.fr/Politiques-publiques/Amenagement-du-territoire-construction-et-logement/Les-documents-de-planification-de-niveau-communal-Plu-Pos-Carte-Communale/Porter-a-connaissance-Plu-Pos-Cc/Les-porter-a-connaissance-realises>  
Ou contacter directement le gestionnaire.