


Commune de
COLLERET
59151

P.L.U.i - C.A.V.M.S
Plan Local d'Urbanisme Intercommunal de l'agglomération
Maubeuge-Val-de-Sambre

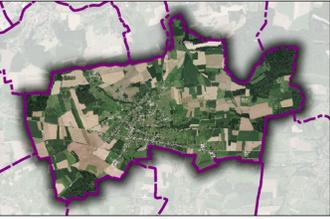

Servitudes d'Utilité Publique

**Direction Départementale
des Territoires
et de la Mer du Nord**
D.D.T.M 59

**PLAN
1/1**

Document consultable
du Porteur à connaissance (P.A.C.)
de l'article R123-1
du Code de l'urbanisme

Type Procédure : Elaboration
Délibération du : 17/12/2015

Date de mise à jour :

Sources : Gestionnaires Servitudes
(c) Cadastre / P1 - Ddtp
Email : ddtm59@nord.gouv.fr


LEGENDE

-  Limites communales
-  Parcelles
-  Bâti
-  Frontière Belge

-  A4 - Protection des Cours d'eau non Domaniaux

- AS1- Protection des Captages en Eau Potable**
-  Périmètre de protection immédiate
-  EL7 - Alignement
-  I3 - Protection des Canalisations de Transport de Gaz (Générateur)
-  I3 - Protection des Canalisations de Transport de Gaz (zone de protection)
-  I4 - Protection des Lignes Haute-Tension

- T1 - Protection des Lignes Ferroviaires**
-  T1 - Voie ferrée principale
-  INT1 - Cimetières civils et militaires
-  INT1 - Zone de protection
-  Frontière Belge Tampon

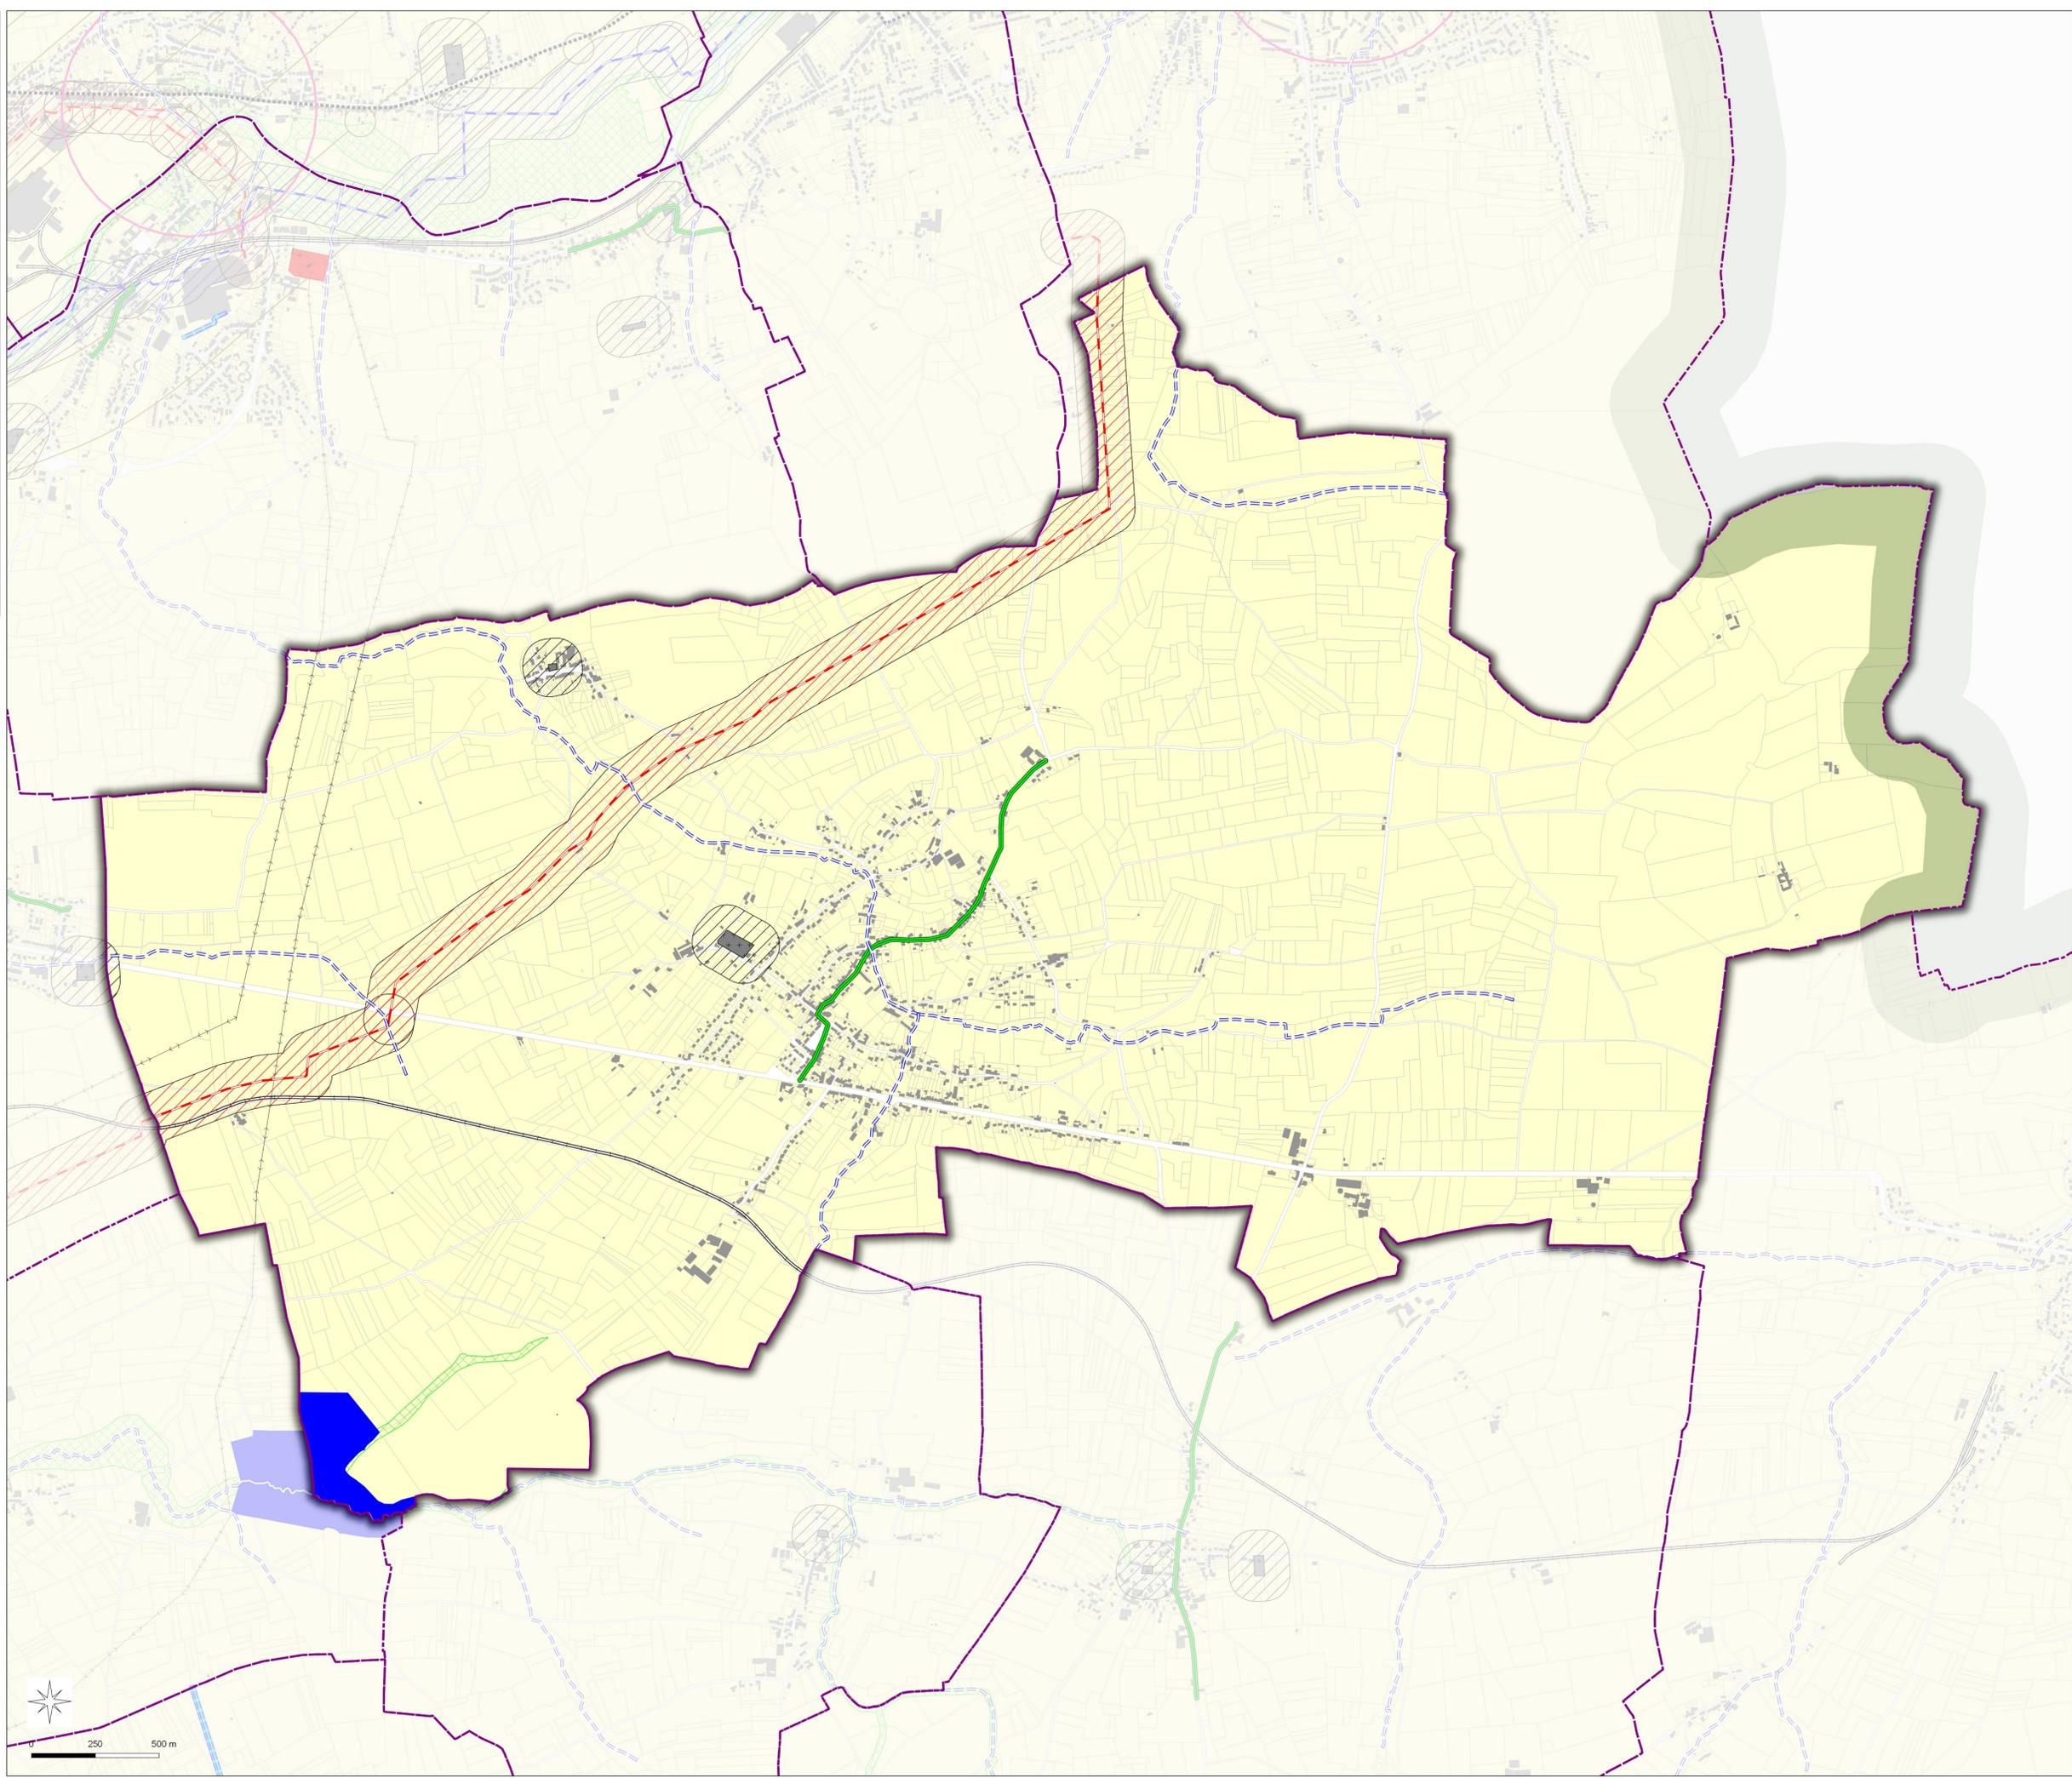

Nota:
Pour plus d'informations concernant une servitude en particulier, vous pouvez consulter la réponse du contributeur concerné,
via notre site internet à l'adresse suivante:
<https://nord.gouv.fr/Politiques-publiques/Amenagement-du-territoire-construction-et-logement/Les-documents-de-planification-de-niveau-communal-Plu-Pop-Carte-Communale/Porteur-a-connaissance-Plu-Pop-Cc/Les-porteur-a-connaissance-realises>
Ou contacter directement le gestionnaire.