


Commune de
ROUSIES
59514

P.L.U.i - C.A.V.M.S
Plan Local d'Urbanisme Intercommunal de l'agglomération
Maubeuge-Val-de-Sambre

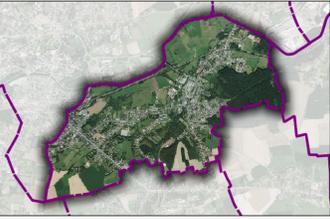

**PLAN
1/1**

Éléments constitutifs
du Porter à connaissance (P.A.C.)
de l'RTU1
du Code de l'urbanisme

Type Procédure : Elaboration
Délibération du : 17/12/2015

Date de mise à jour :


Source : Gestionnaires Servitudes
(c) Cadastre / P3 - Ddtp
Email : ddt@vsnord.gouv.fr

Servitudes d'Utilité Publique

**Direction Départementale
des Territoires
et de la Mer du Nord**
D.D.T.M 59

LEGENDE

-  Limites communales
-  Parcelles
-  Bâti
-  A4 - Protection des Cours d'eau non Domaniaux
-  AC1 - Protection des Monuments Historiques (assiette)
- AS1 - Protection des Captages en Eau Potable**
-  Périmètre de protection éloignée
-  Périmètre de protection immédiate
-  Périmètre de protection rapproché
-  EL7 - Alignement
-  EL11 - Interdiction d'Accès
-  IS - Produits Chimique - Protection des Conduites (Générateur)
-  IS - Produits Chimique - Protection des Conduites (zone de protection)
- T1 - Protection des Lignes Ferroviaires**
-  T1 - Voie de service
-  T1 - Voie ferrée principale
-  T5 - Relations Aériennes Servitude de Dégagement
-  INT1 - Cimetières civils et militaires
-  INT1 - Zone de protection
-  PM1 - PPR.N (Plans de Préventions des Risques Naturels)

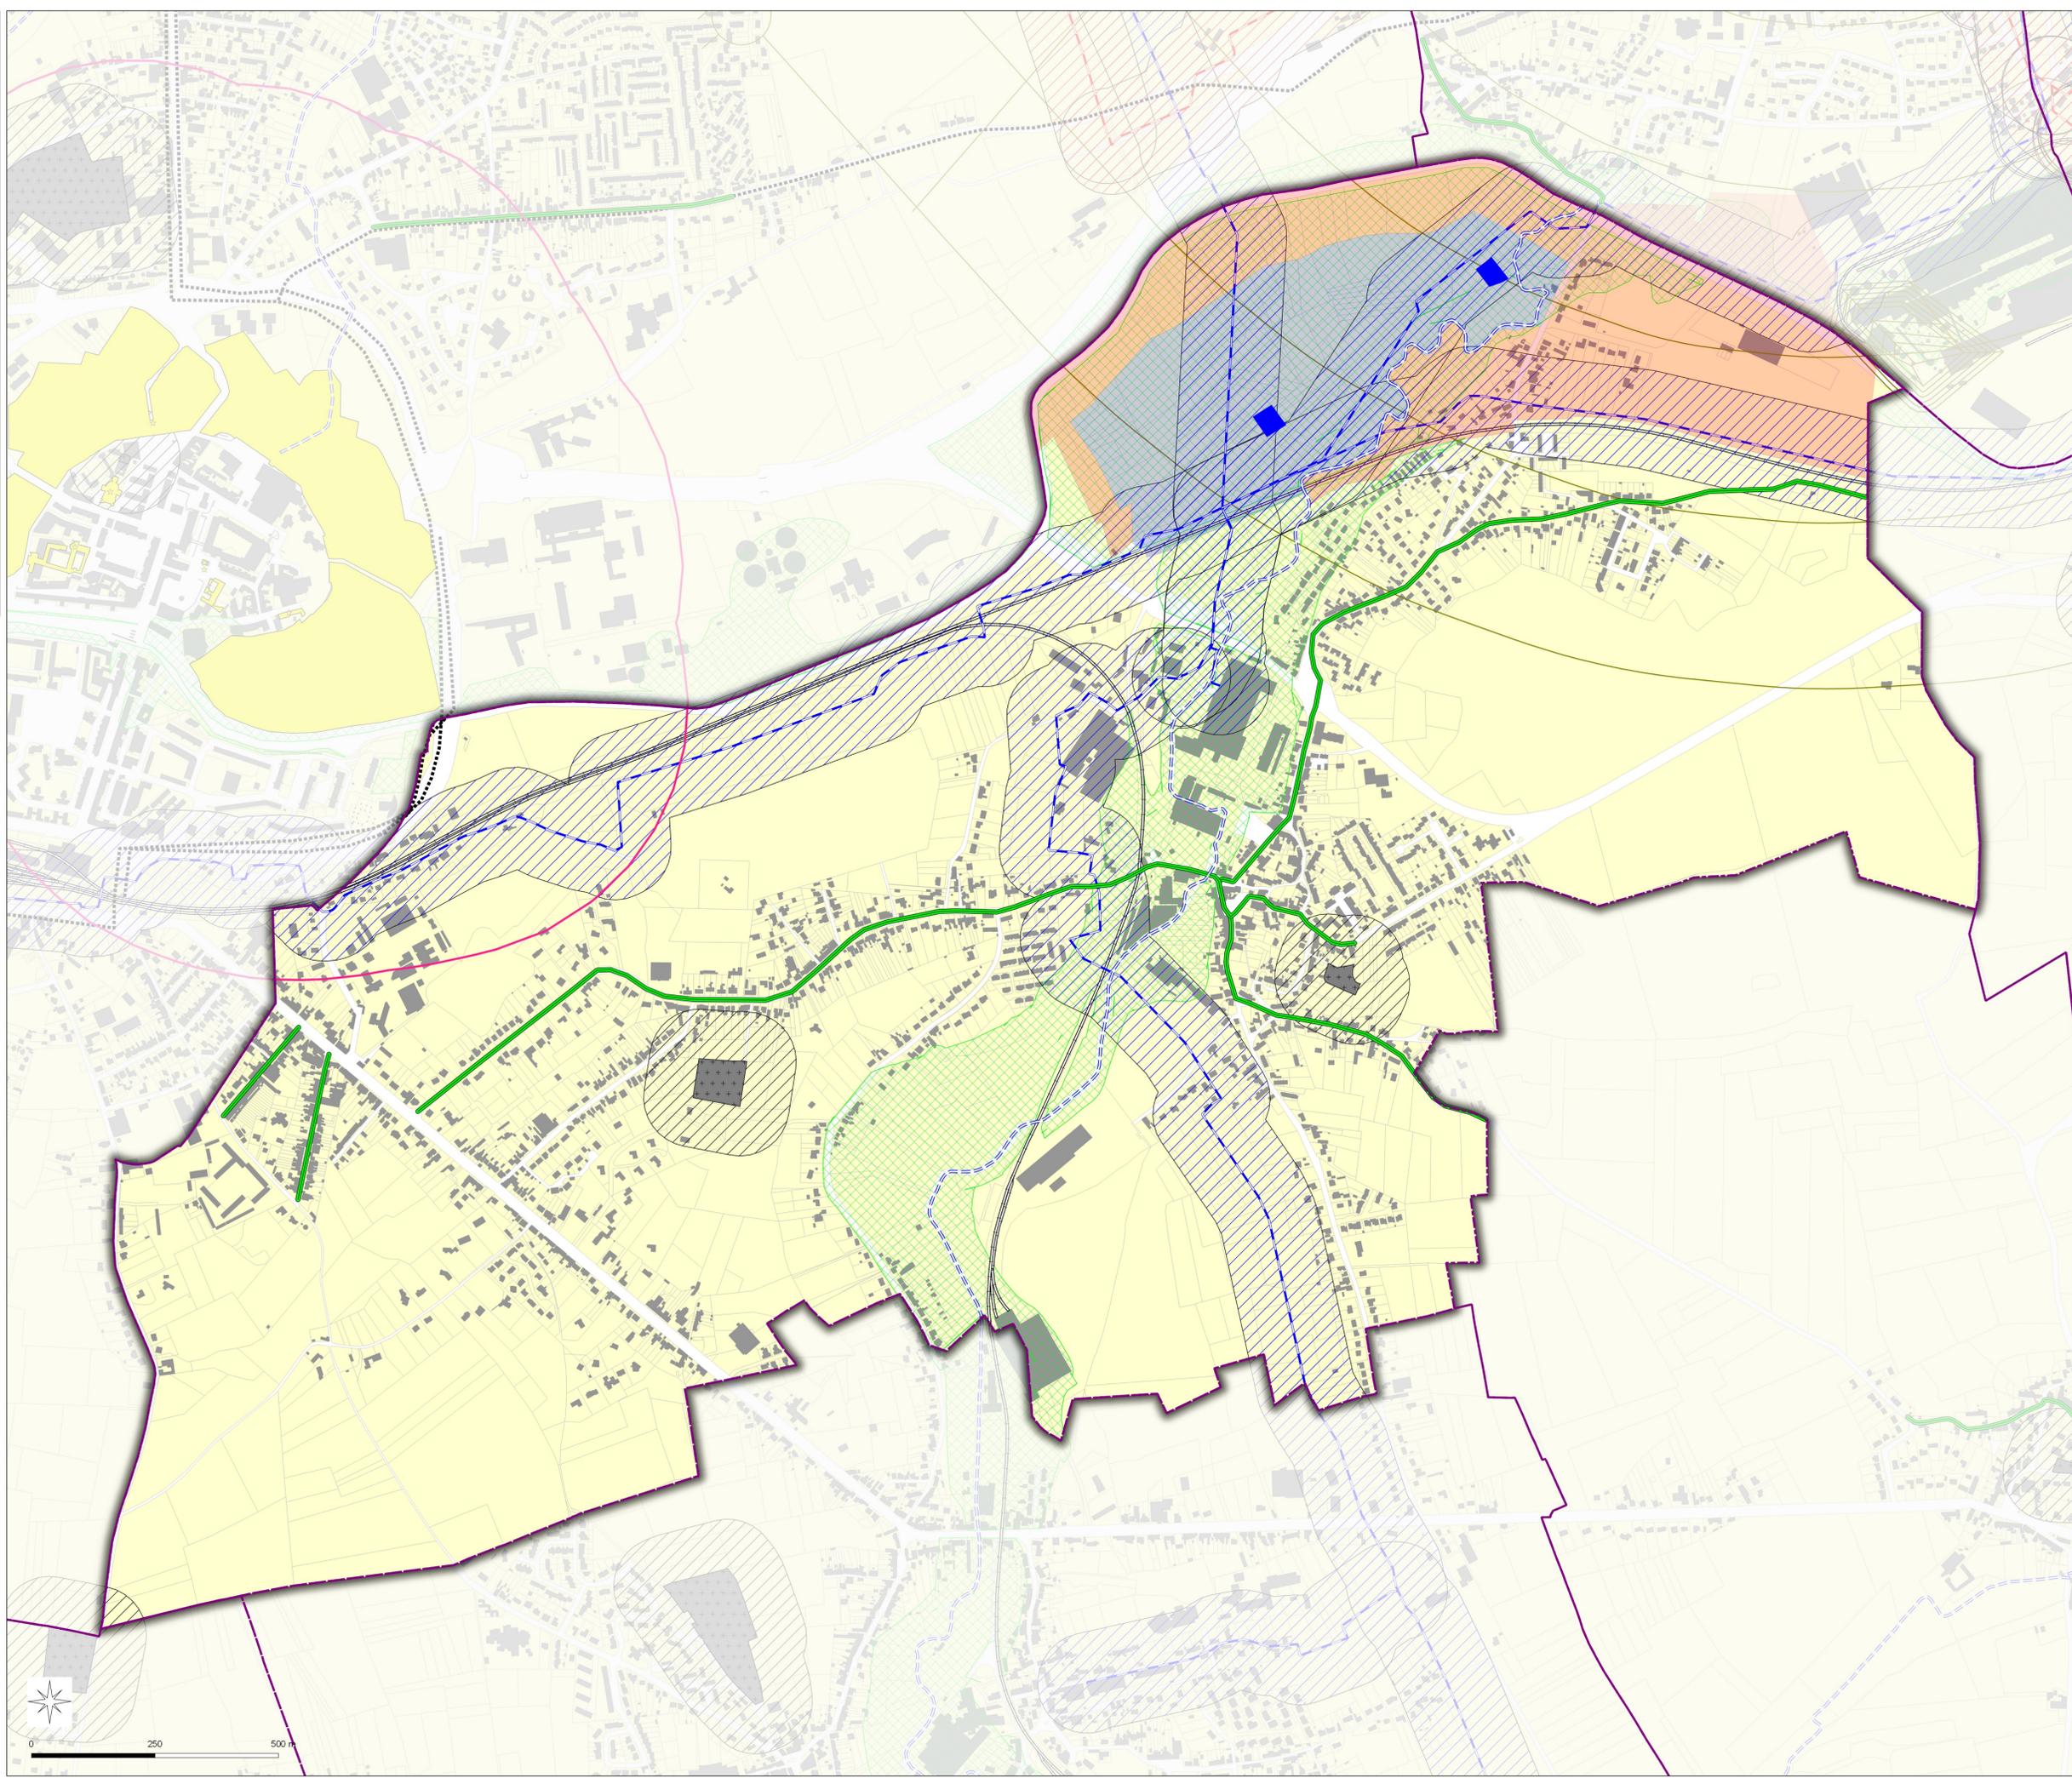

Nota:
Pour plus d'informations concernant une servitude en particulier, vous pouvez consulter la réponse du contributeur concerné,
via notre site internet à l'adresse suivante:
<https://nord.gouv.fr/Politiques-publiques/Amenagement-du-territoire-construction-et-logement/Les-documents-de-planification-de-niveau-communal-Pla-Pos-Carte-Communale/Porter-a-connaissance-Pla-Pos-Cc/Les-porter-a-connaissance-realises>
Ou contacter directement le gestionnaire.