

Commune de
VIEUX-RENG

59618

P.L.U.i - C.A.V.M.S

Plan Local d'Urbanisme Intercommunal de l'agglomération
Maubeuge-Val-de-Sambre



Servitudes d'Utilité Publique

**Direction Départementale
des Territoires
et de la Mer du Nord**

D.D.T.M 59


**PLAN
1/1**

Élément constitutif
du Porter à connaissance (P.A.C.)
de l'RTU (C) de
du Code de l'urbanisme

Type Procédure : Elaboration
Délibération du : 17/12/2015

Date de mise à jour :

Sources : Gestionnaires Servitudes
(c) Cadastre / P3 - Ddtp
Email : ddtm59@nord.gouv.fr

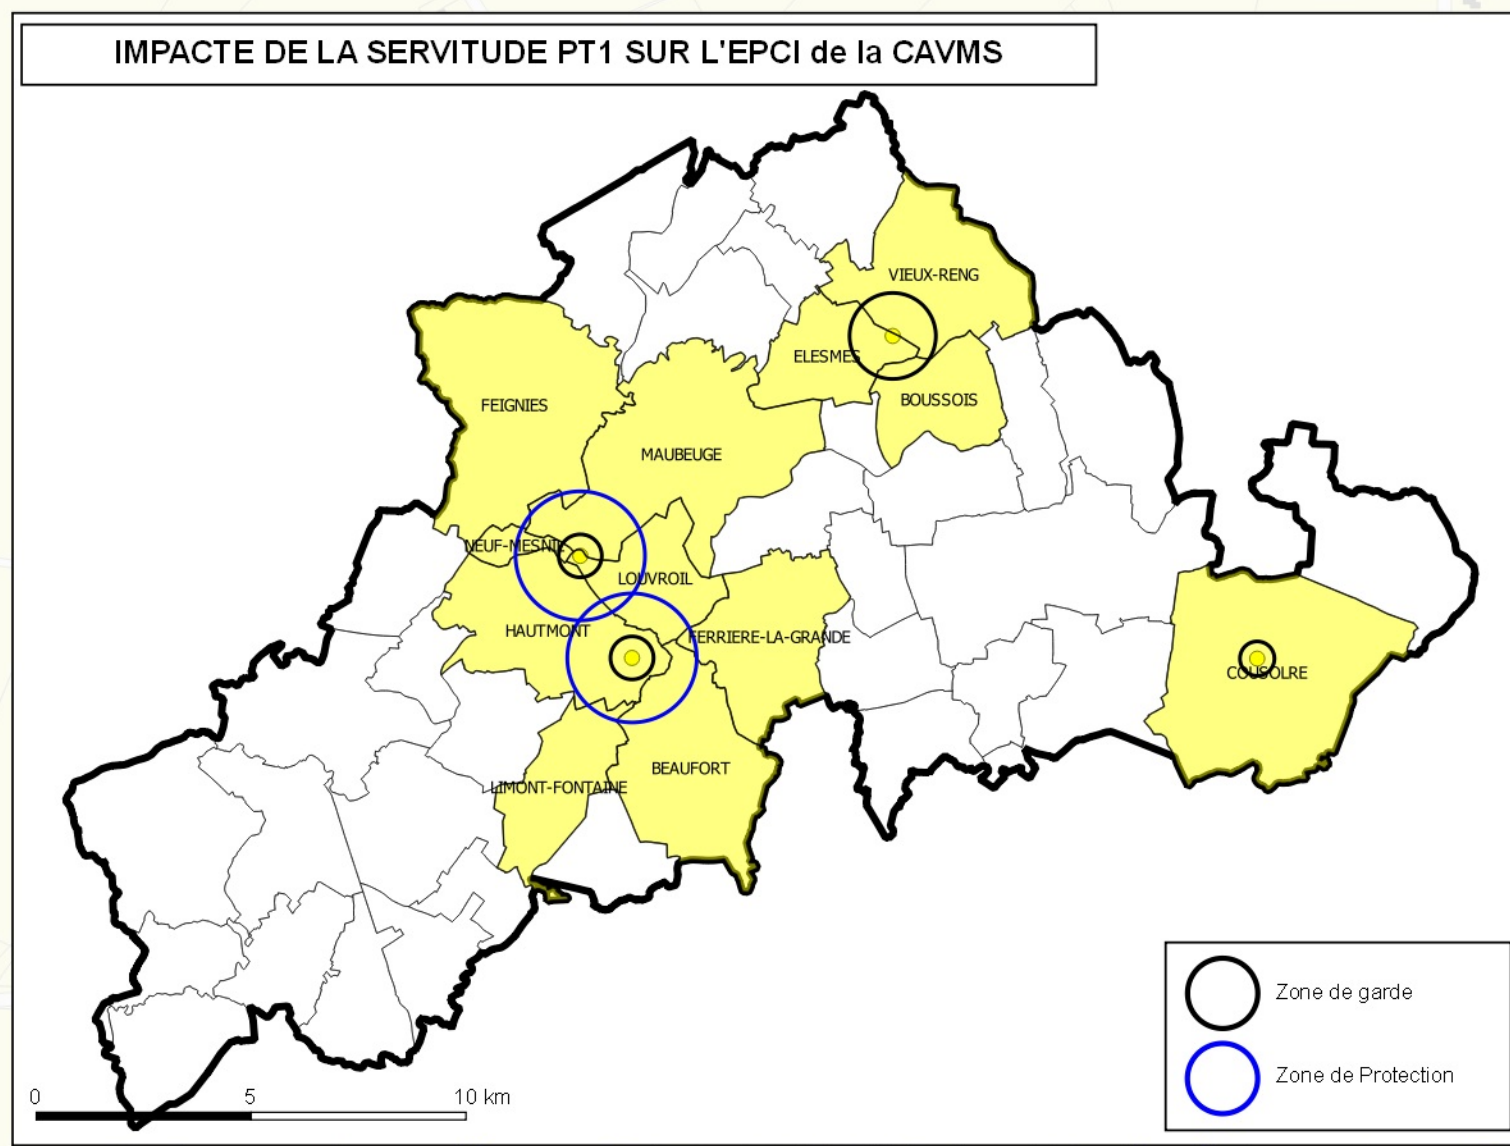


LEGENDE

- Limites communales
- Parcels
- Bâti
- Frontière Belge
- A4 - Protection des Cours d'eau non Domaniaux

- AS1- Protection des Captages en Eau Potable**
- Périmètre de protection éloignée
 - Périmètre de protection immédiate
 - Périmètre de protection rapproché
 - EL7 - Alignement
 - I5 - Produits Chimique - Protection des Conduites (Générateur)
 - I5 - Produits Chimique - Protection des Conduites (zone de protection)
 - T5 - Relations Aériennes Servitude de Dégagement
 - INT1 - Cimetières civils et militaires
 - INT1 - Zone de protection

- PT1 - Protection des Centres Hertzien contre les Perturbations Electromagnétiques**
- PT1 - (Zone de garde)
 - Frontière Belge Tampon

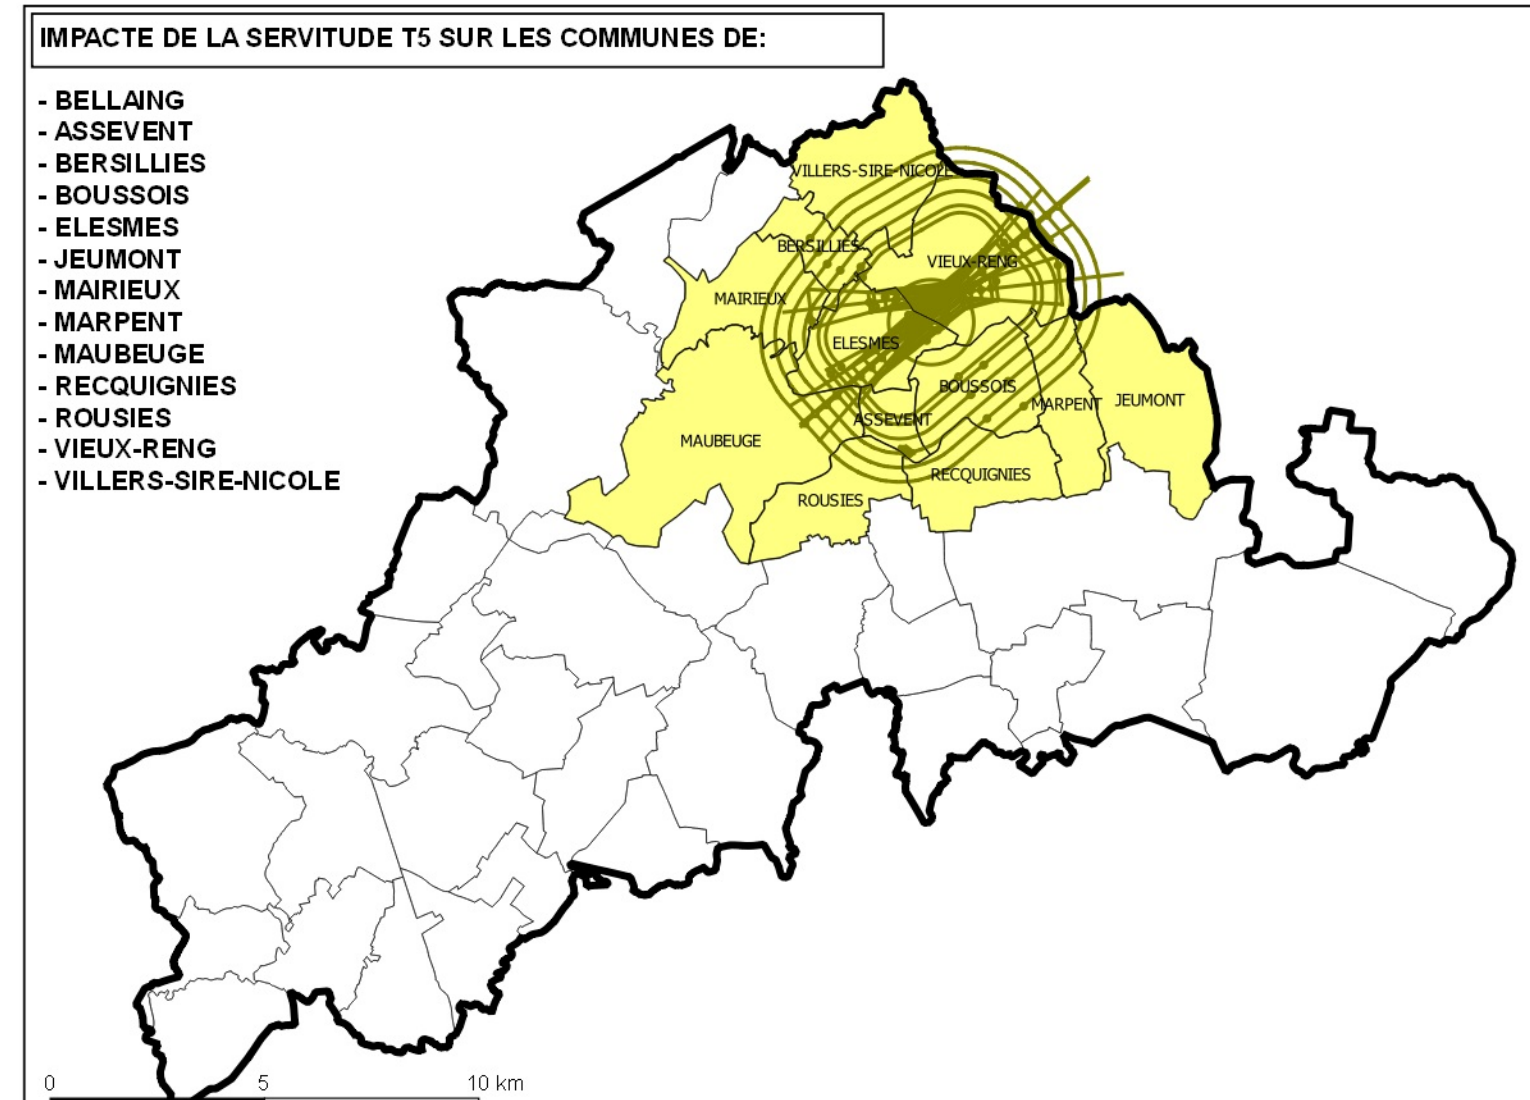

Nota:
Pour plus d'informations concernant une servitude en particulier, vous pouvez consulter la réponse du contributeur concerné,
via notre site internet à l'adresse suivante:
<https://nord.gouv.fr/Politiques-publiques/Amenagement-du-territoire-construction-et-logement/Les-documents-de-planification-de-niveau-communal-Plu-Pos-Commune/Porter-a-connaissance-Plu-Pos-Cc/Les-porter-a-connaissance-realises>
Ou contacter directement le gestionnaire.



0 250 500 m