

Commune de
ELESMES
59190

P.L.U.i - C.A.V.M.S
Plan Local d'Urbanisme Intercommunal de l'agglomération
Maubeuge-Val-de-Sambre

**PLAN
1/1**

Éléments constitutifs
du Porter à connaissance (P.A.C.)
du Code de l'urbanisme

Servitudes d'Utilité Publique



**Direction Départementale
des Territoires
et de la Mer du Nord**

D.D.T.M 59


Type Procédure : Elaboration
Délibération du : 17/12/2015

Date de mise à jour :

Sources : Gestionnaires Servitudes
(c) Cadastre / P3 - Ddtp
Email : ddtm59@nord.gouv.fr

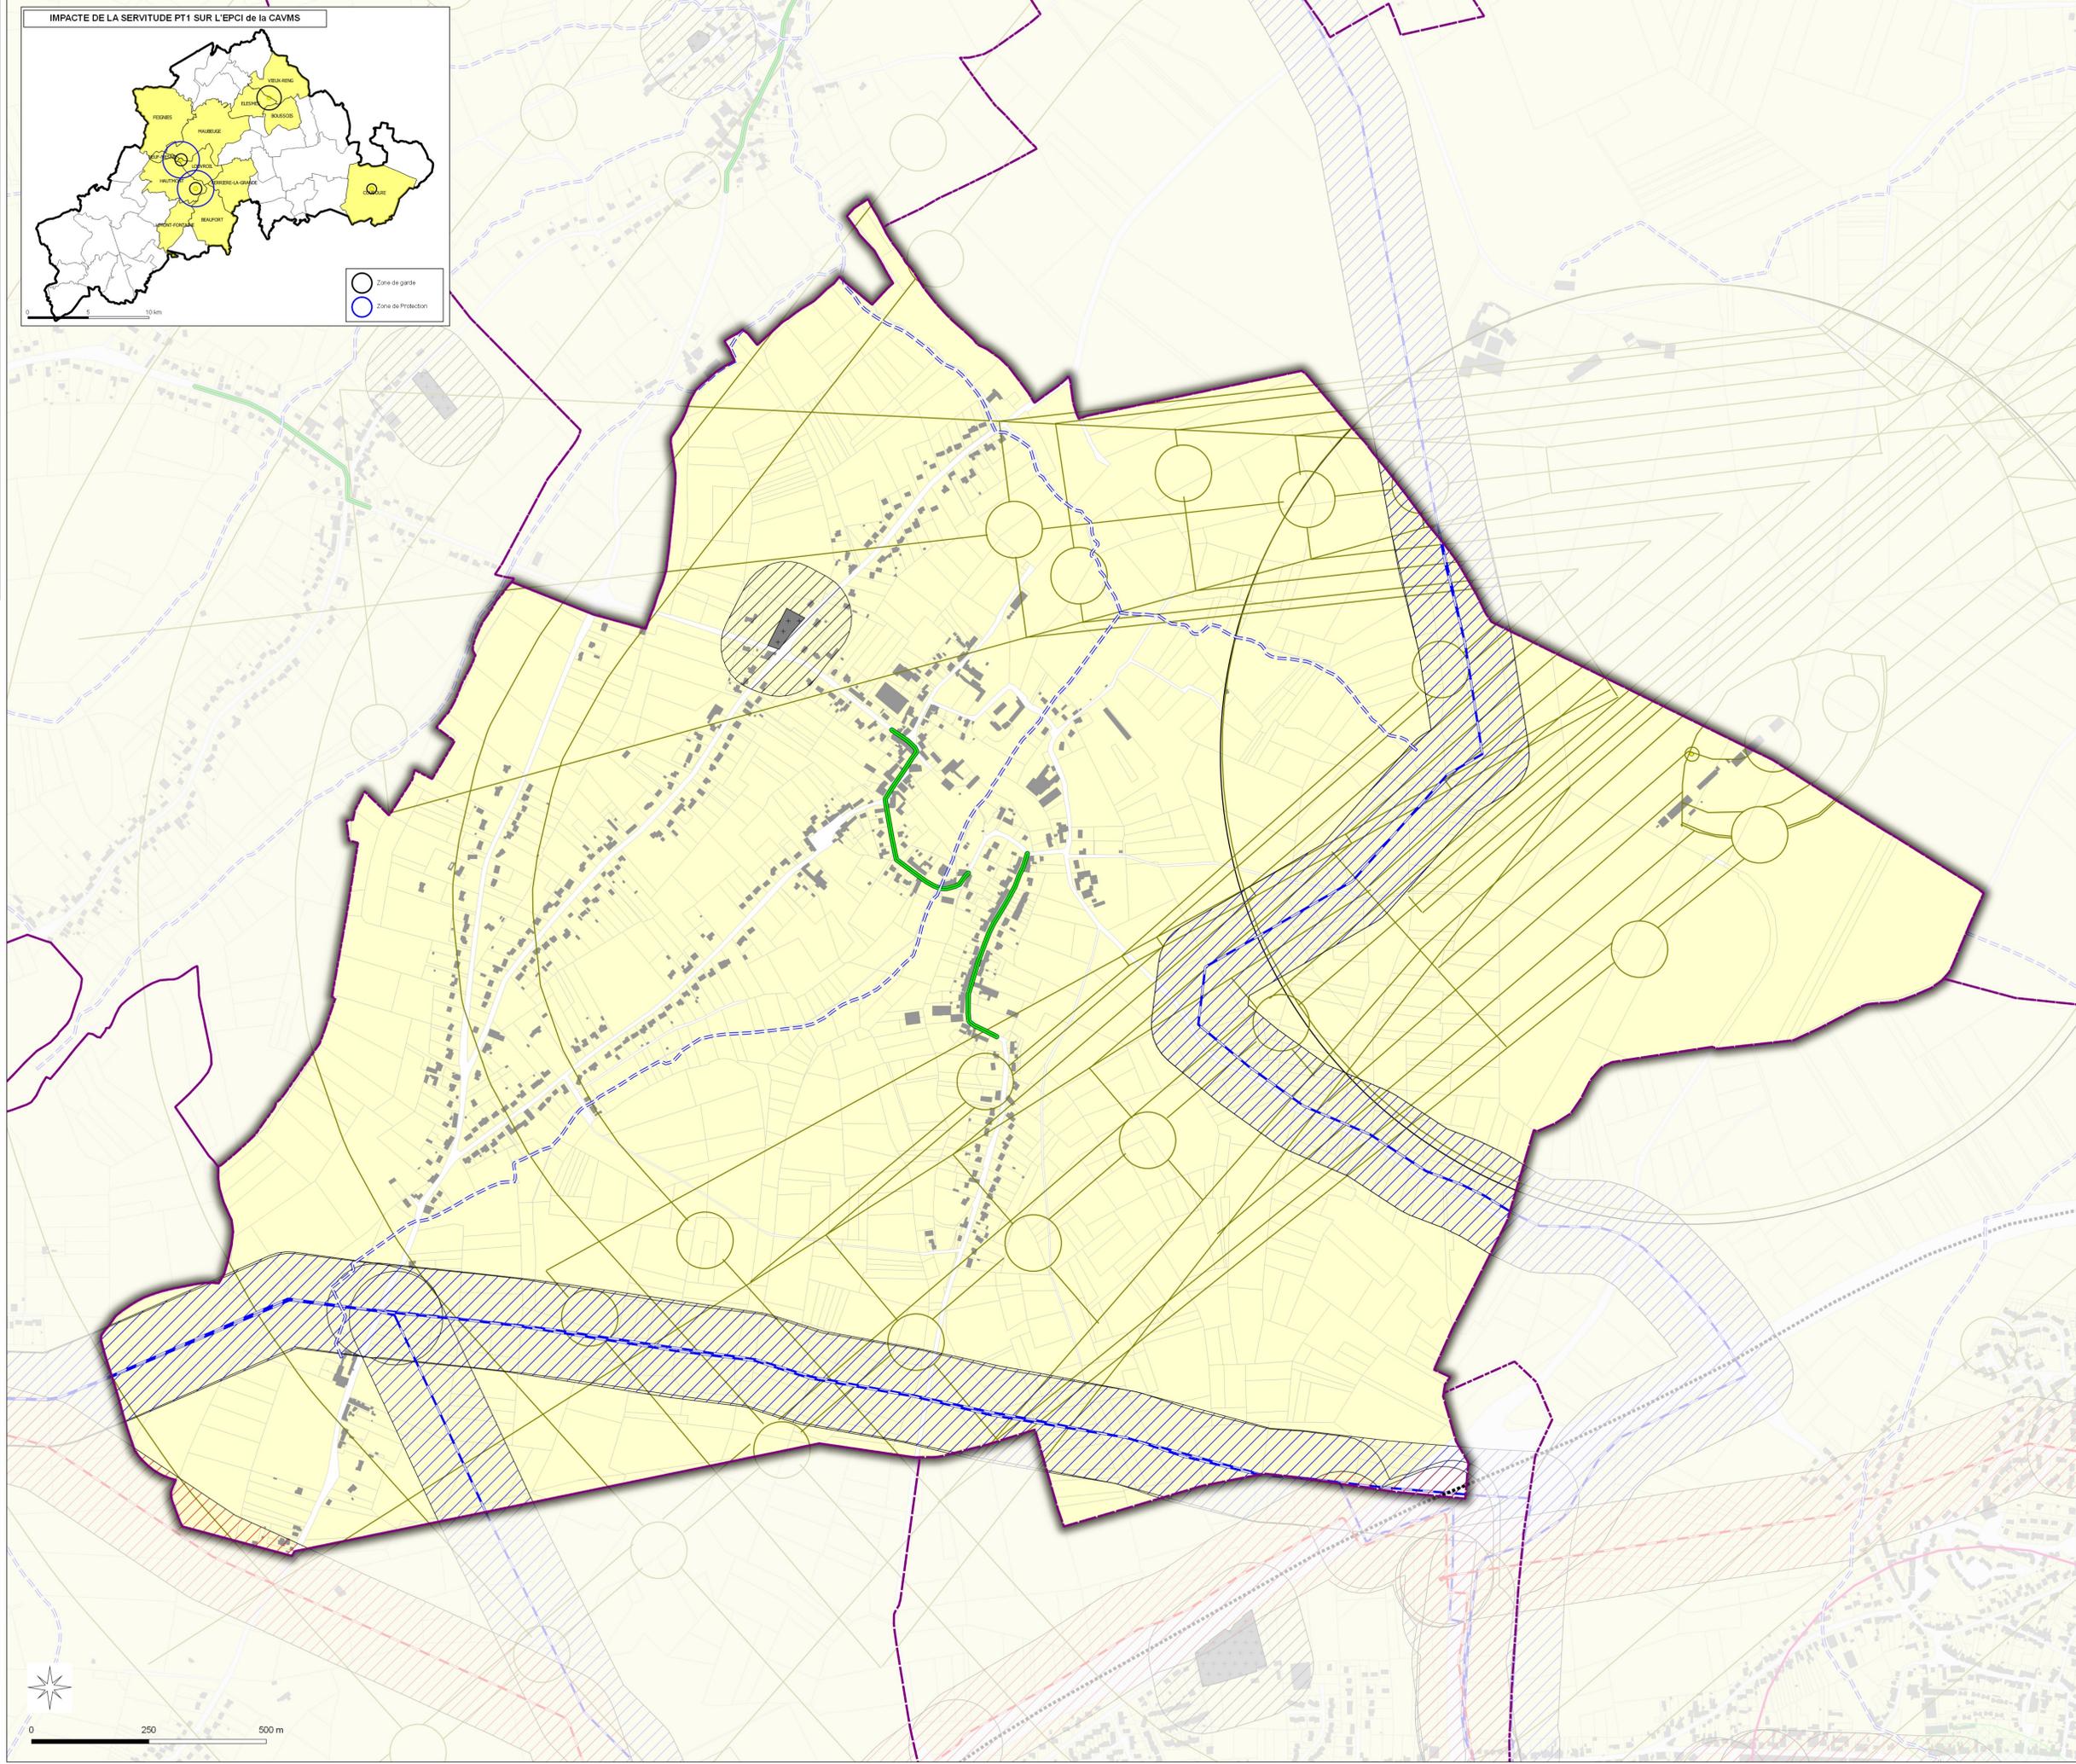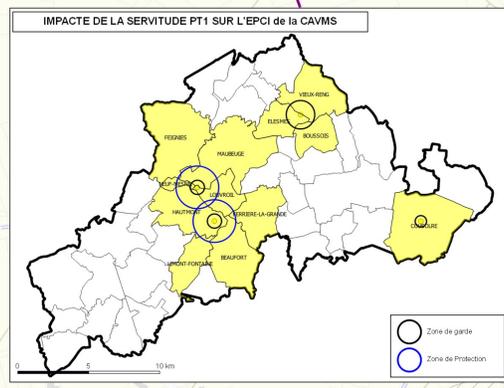

- LEGENDE**
- Limites communales
 - Parcelles
 - Bâti
 - A4 - Protection des Cours d'eau non Domaniaux
 - AC1 - Protection des Monuments Historiques (assiette)
 - EL7 - Alignement
 - EL11 - Interdiction d'Accès
 - I3 - Protection des Canalisations de Transport de Gaz (Générateur)
 - I3 - Protection des Canalisations de Transport de Gaz (zone de protection)
 - I5 - Produits Chimique - Protection des Conduites (Générateur)
 - I5 - Produits Chimique - Protection des Conduites (zone de protection)
 - T5 - Relations Aériennes Servitude de Dégagement
 - INT1 - Cimetières civils et militaires
 - INT1 - Zone de protection
- PT1 - Protection des Centres Hertzien contre les Perturbations Electromagnétiques**
- PT1 - (Zone de garde)
 - PT1 - (Générateur)
 - PM1 - P.P.R.N (Plans de Préventions des Risques Naturels)

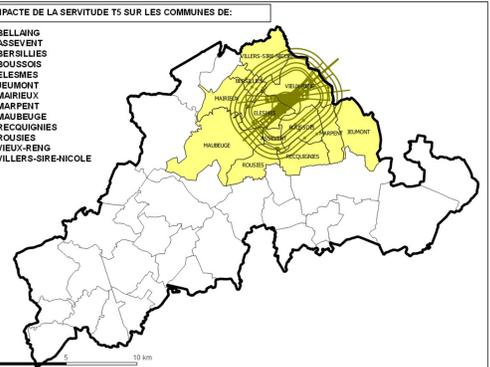

Nota:
Pour plus d'informations concernant une servitude en particulier, vous pouvez consulter la réponse du contributeur concerné,
via notre site internet à l'adresse suivante:
<https://nord.gouv.fr/Portiques-Publics/Amenagement-du-territoire-construction-et-logement/Les-documents-de-planification-de-niveau-communal-Pla-Pos-Carte-Communale/Porter-a-connaissance-Pla-Pos-Cc/Les-porter-a-connaissance-realises>
Ou contacter directement le gestionnaire.