


**Commune de**  
**ARNEKE**  
**59018**



**PLAN**  
**1/1**

Document consultable  
du Porteur à connaissance (P.A.C.)  
de l'RTU  
du Code de l'urbanisme

**P.L.U.i - C.C.F.I**  
Plan Local d'Urbanisme Intercommunal de la communauté de communes  
de la Flandre intérieure

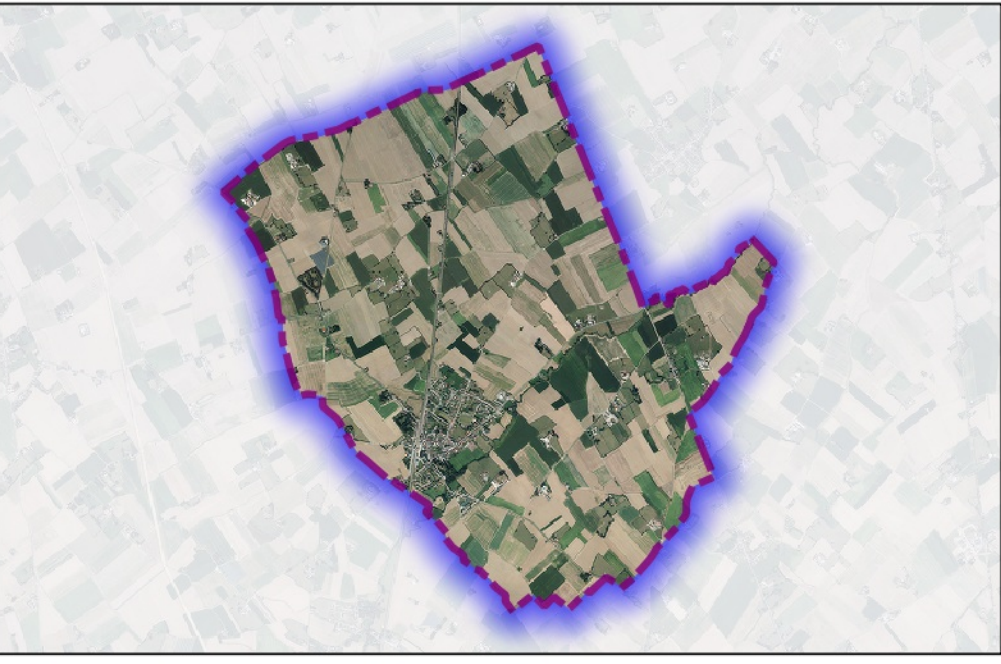


**Servitudes d'Utilité Publique**

**Direction Départementale**  
**des Territoires**  
**et de la Mer du Nord**  
**D.D.T.M 59**

Type Procédure : Elaboration  
Délibération du : 30/09/2014  
Date de mise à jour :  
Mars 2016  
Novembre 2016 : MAJ - EL7 Modifié  
Septembre 2017 : MAJ - suppression du PT3  
de Houbertan  
Sources : Gestionnaires Servitudes  
(c) Cadastre / PG - Ddtp  
Email : ddtm59@nord.gouv.fr

**LEGENDE**

	A4 - Protection des Cours d'eau non Domaniaux
	AC1 - Protection des Monuments Historiques (Générateur)
	AC1 - Protection des Monuments Historiques (assiette)
	A5 - Eau et Assainissement/Canalisations Publiques
	EL7 - Alignement
	I4 - Protection des Lignes Haute-Tension
	INT1 - Cimetières civils et militaires
	INT1 - Zone de protection
	PT2LH - Protection des Faisceaux Hertzien
	PT2LH - Zone de protection
	PT3 - Télécommunications, servitude relative aux câbles du réseau national
	PM1 - PRR.N (Plans de Préventions des Risques Naturels)
	T1 - Protection des Lignes ferrovières - Voie ferrée principale

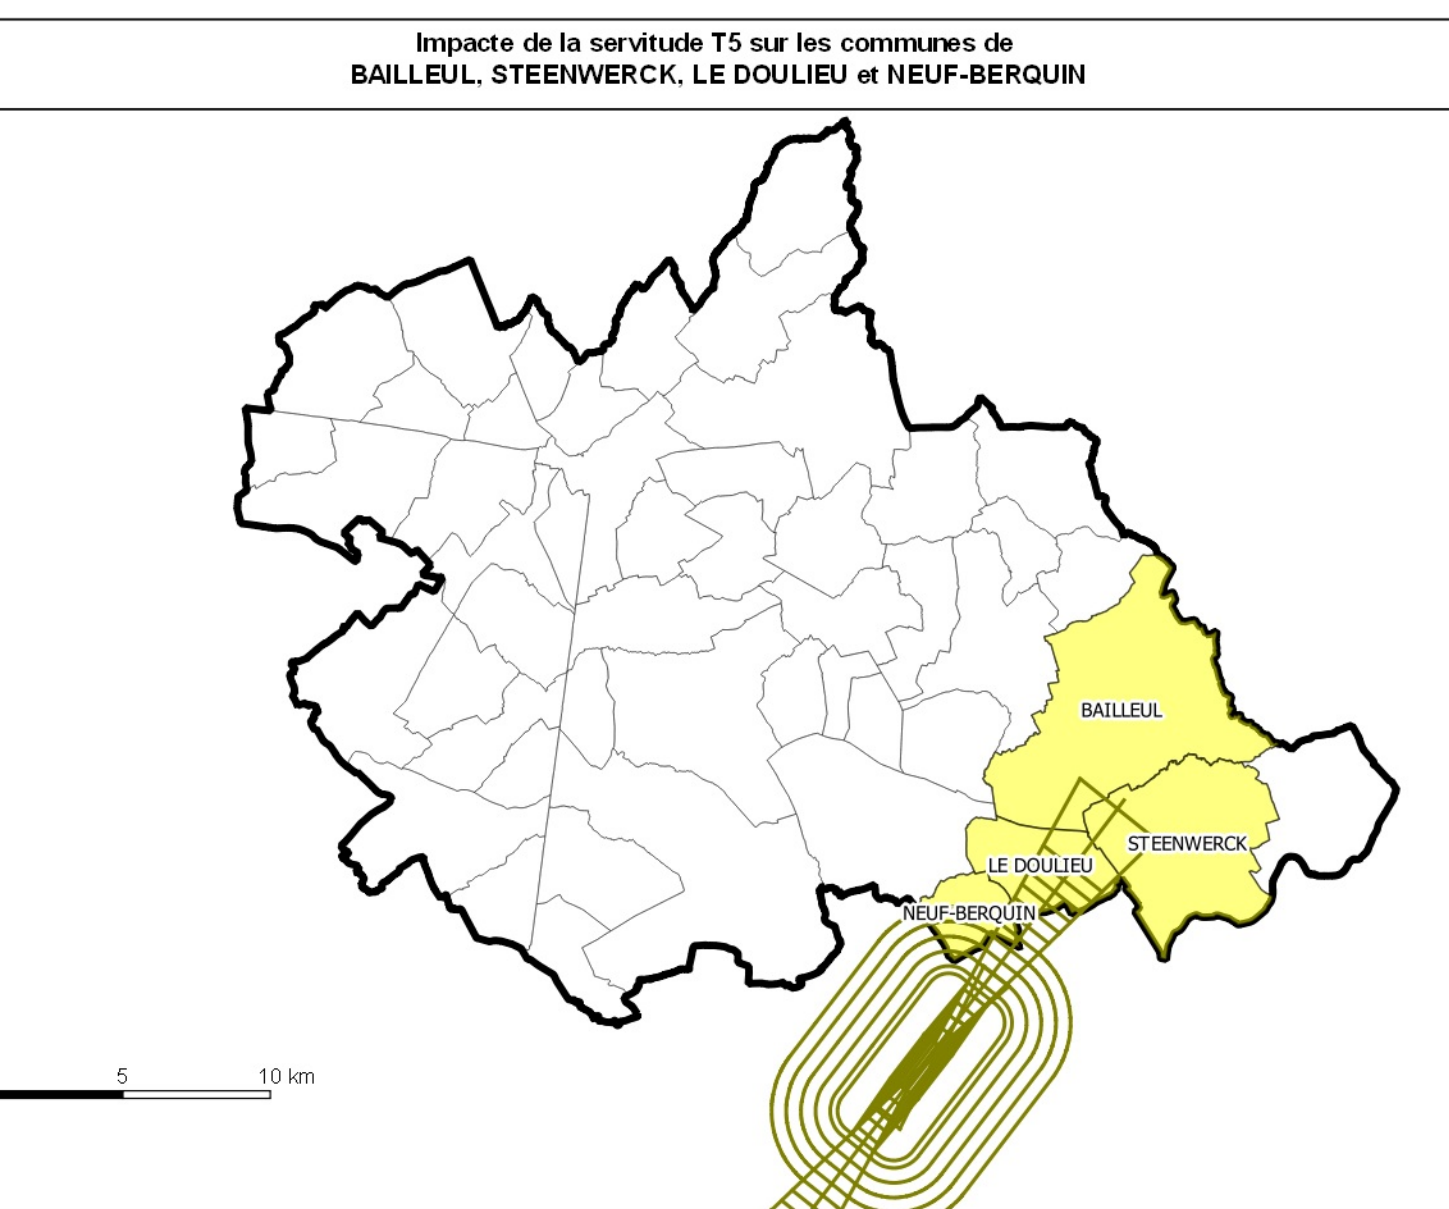

Nota:  
Pour plus d'informations concernant une servitude en particulier, vous pouvez consulter la réponse du contributeur concerné,  
via notre site internet à l'adresse suivante:  
<https://nord.gouv.fr/Politiques-publiques/Amenagement-du-territoire-construction-et-logement/Les-documents-de-planification-de-niveau-communal-Plu-Pos-Plan-Communal-Porteur-a-connaissance-Plu-Pos-Cc/Les-porteur-a-connaissance-realises>  
Ou contacter directement le gestionnaire.

