

# Commune de BAILLEUL

59043

## P.L.U.i - C.C.F.I

Plan Local d'Urbanisme Intercommunal de la communauté de communes de la Flandre intérieure



### Servitudes d'Utilité Publique

Direction Départementale

des Territoires

et de la Mer du Nord

D.D.T.M 59

PLAN  
1/1


Document consultable  
du Porteur à connaissance (P.A.C.)  
sur RT2i  
du Code de l'urbanisme

Type Procédure : Elaboration  
Délibération du : 30/09/2014

Date de mise à jour :  
Mars 2016  
Novembre 2016 : M0 - EL7 Modifié  
Septembre 2017 : M0 - suppression du PT3  
de Houbertan  
Sources : Gestionnaires Servitudes  
(c) Cadastre / P0 - Ddtp  
Email : ddtm59@nord.gov.fr

### LEGENDE

- Frontière Belge
- A4 - Protection des Cours d'eau non Domaniaux
- AC1 - Protection des Monuments Historiques (Générateur)
- AC1 - Protection des Monuments Historiques (assiette)
- AC2 - Protection des Sites Naturels
- EL7 - Alignement
- I3 - Protection des Canalisations de Transport de Gaz
- I3 - Protection des Canalisations de Transport de Gaz (zone de protection)
- I4 - Protection des Lignes Haute-Tension
- I5 - Produits Chimique - Protection des Conduites
- I5 - Zone de protection
- T5 - Relations Aériennes Servitude de Dégagement
- INT1 - Cimetières civils et militaires
- INT1 - Zone de protection
- PT2LH - Protection des Faisceaux Hertzien
- PT2LH - Zone de protection
- PT3 - Télécommunications, servitude relative aux câbles du réseau national
- T1 - Protection des Lignes ferrovières - Voie ferrée principale
- T1 - Protection des Lignes ferrovières - Voie TGV

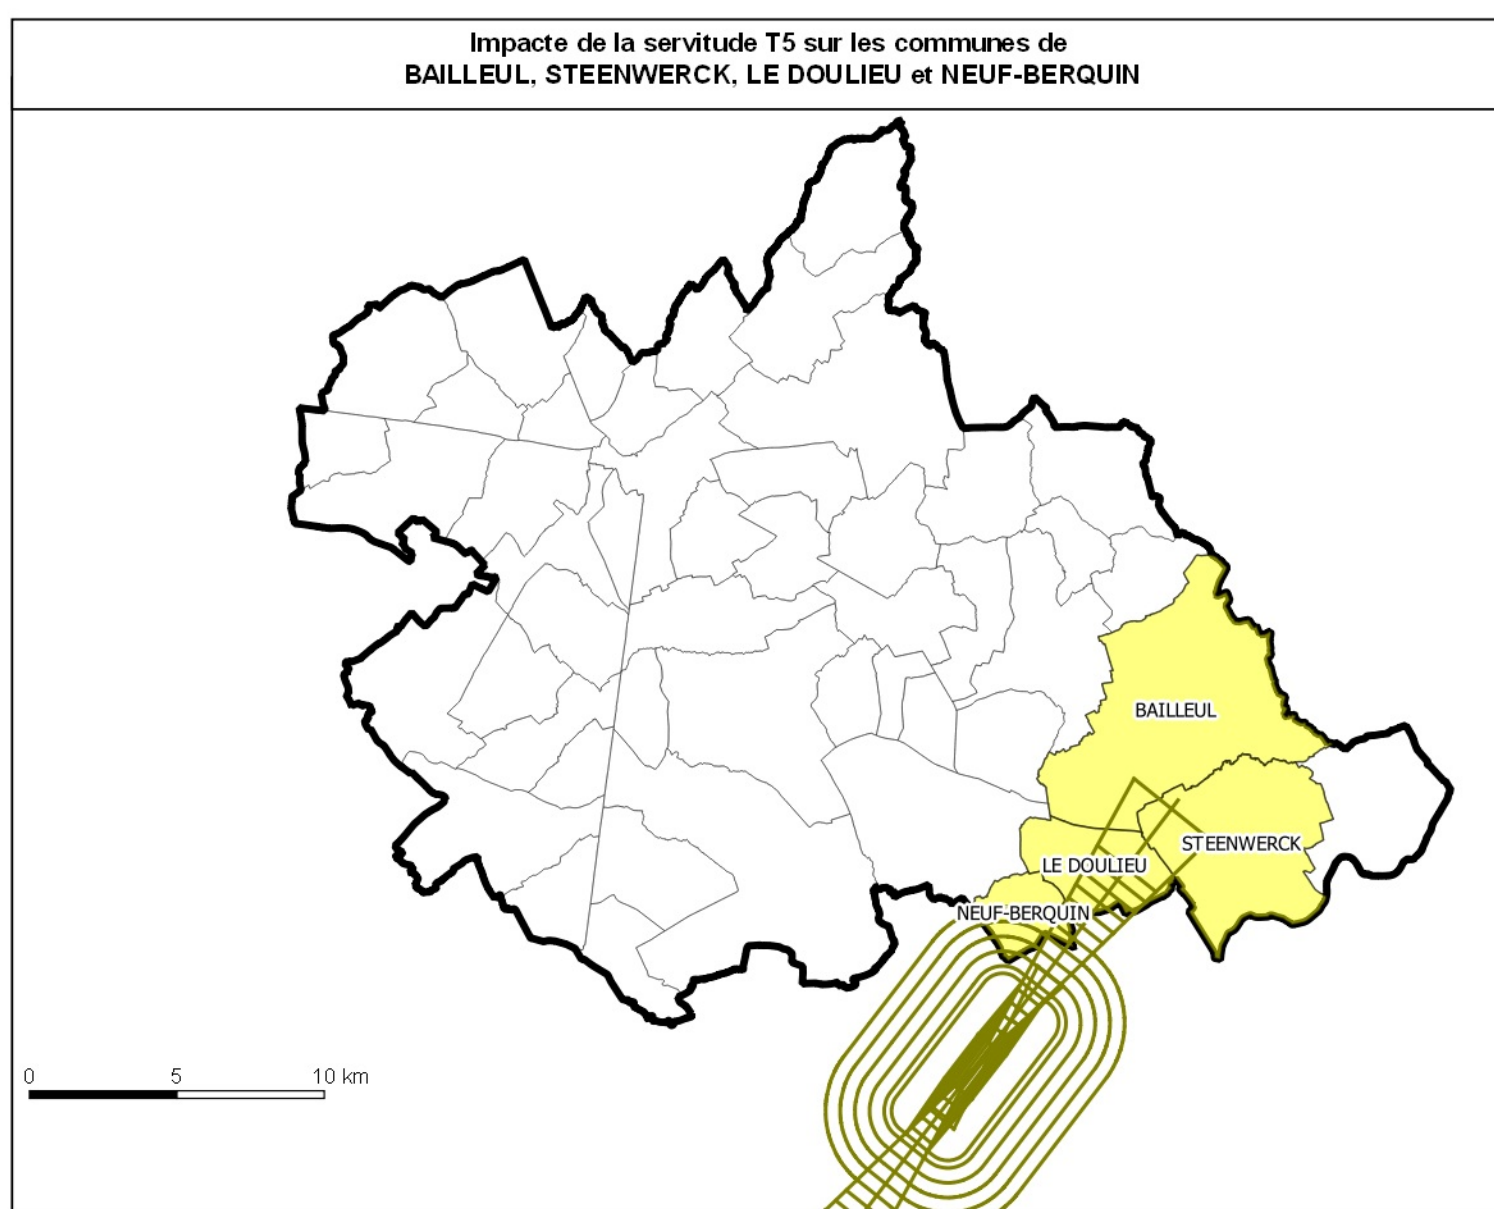

Nota:  
Pour plus d'informations concernant une servitude en particulier, vous pouvez consulter la réponse du contributeur concerné,  
via notre site internet à l'adresse suivante:  
<https://nord.gov.fr/Politiques-publiques/Amenagement-du-territoire-construction-et-logement/Les-documents-de-planification-de-niveau-communal-Pla-Pos-Carte-Communale/Porteur-a-connaissance-Pla-Pos-Cc/Les-porteur-a-connaissance-realises>  
Ou contacter directement le gestionnaire.

