

**Commune de
BERTHEN
59073**



Plan Local d'Urbanisme Intercommunal de la communauté de communes de la Flandre intérieure

P.L.U.i - C.C.F.I

Plan Local d'Urbanisme Intercommunal de la communauté de communes de la Flandre intérieure



**PLAN
1/1**

Document constituant du Porter à connaissance (P.A.C.) de l'RT2i de la commune de Berthen

Servitudes d'Utilité Publique

Type Procédure : Elaboration
Délibération du : 30/09/2014

Date de mise à jour :
Mars 2016
Novembre 2015 (M3) - EL7 Henderbrouk
septembre 2013 (M2) - suppression du PT1 de Houterbrouk
ref : Commune de BERTHEN (59073) - Carte Servitudes.agg

Sources : Gestionnaires Servitudes
(c) Cadastre / PG - Ddtp
Email : ddt@nord.gouv.fr




**Direction Départementale
des Territoires**

et de la Mer du Nord

D.D.T.M 59

LEGENDE

-  A4 - Protection des Cours d'eau non Domaniaux
-  AC2 - Protection des Sites Naturels
-  EL7 - Alignement
-  INT1 - Cimetières civils et militaires
-  INT1 - Zone de protection
-  PT2LH - Protection des Faisceaux Hertziens
-  PT2LH - Zone de protection

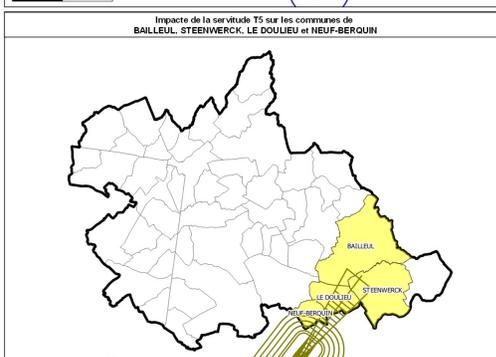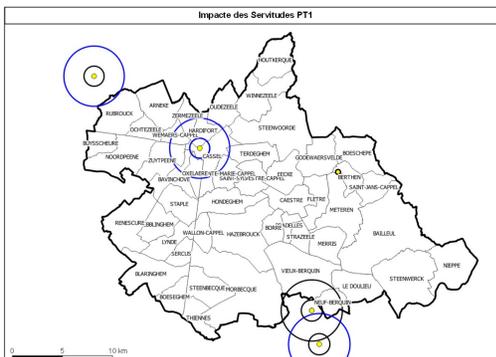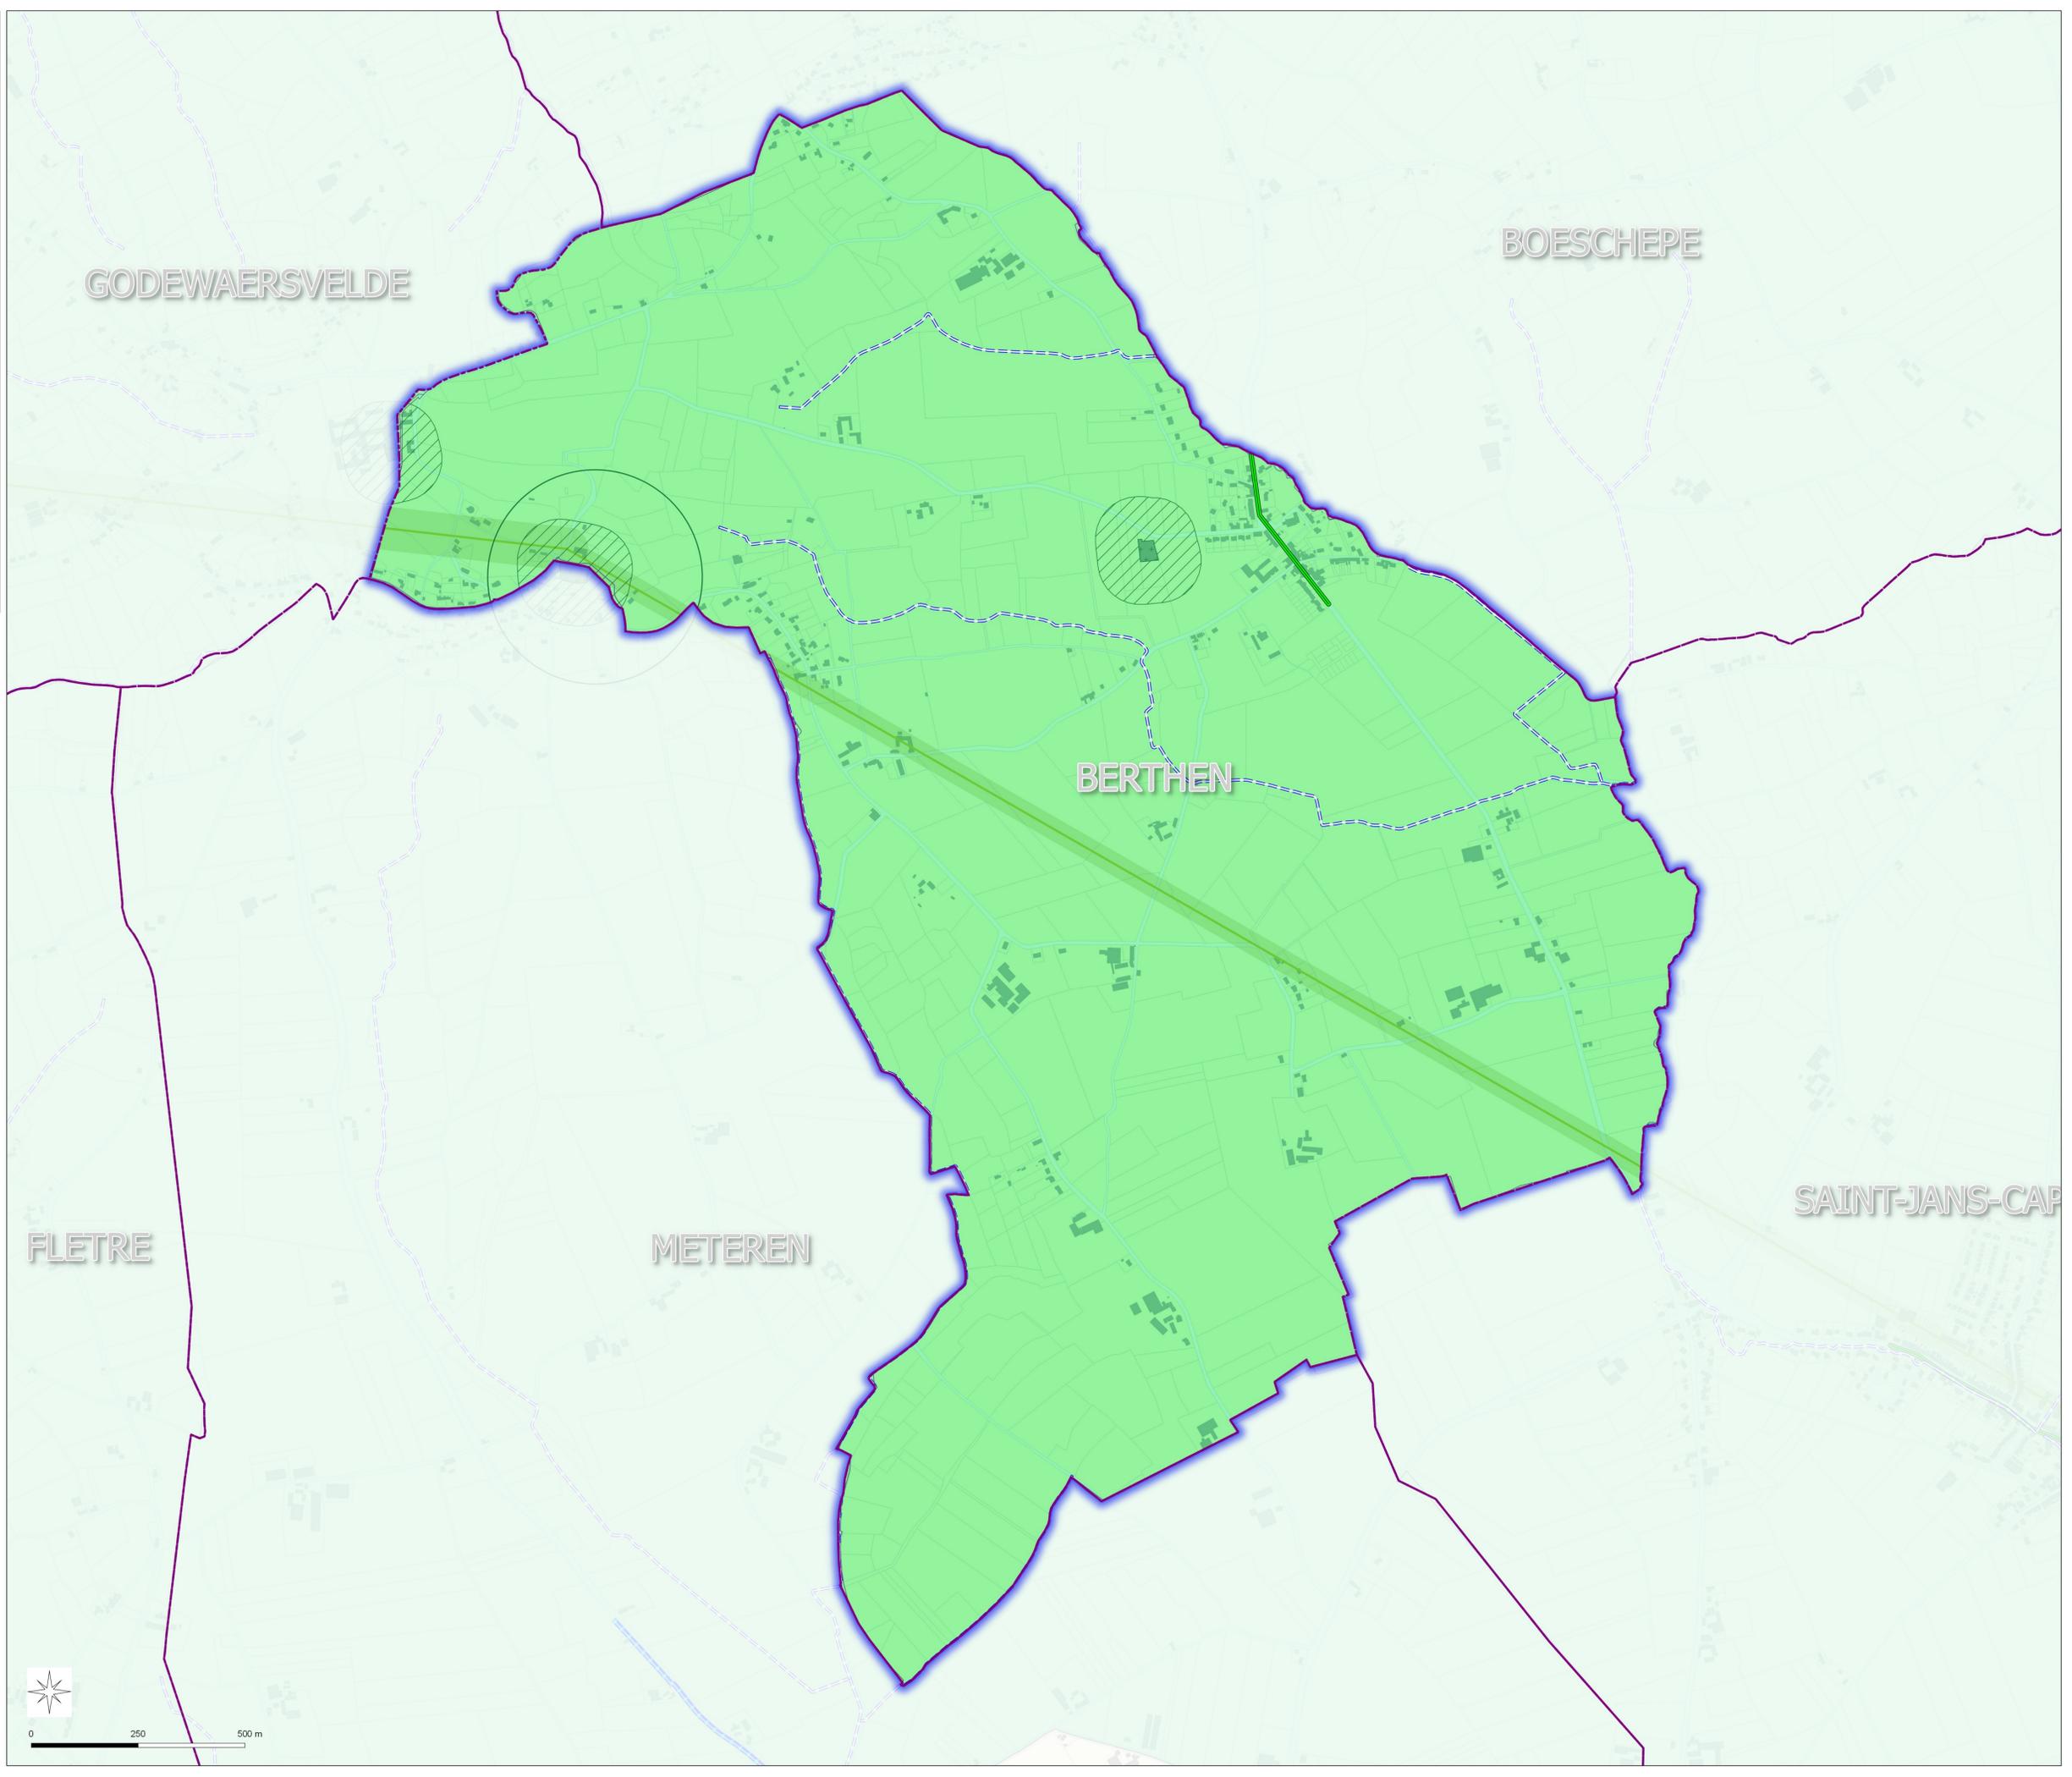

Nota:
Pour plus d'informations concernant une servitude en particulier, vous pouvez consulter la réponse du contributeur concerné, via notre site internet à l'adresse suivante:
<https://nord.gouv.fr/Politiques-publiques/Amenagement-du-territoire-construction-et-logement/Les-documents-de-planification-de-niveau-communal-Plu-Pos-Commune/Porter-a-connaissance-Plu-Pos-Cc/Les-porter-a-connaissance-realises>
Ou contacter directement le gestionnaire.

