


**Commune de
FLETRE
59237**



Plan
Cadastral
et
Urbanisme
des
Territoires

**PLAN
1/1**

Document communiqué
du Porteur à connaissance (P.A.C.)
du RT2012
du Code de l'urbanisme

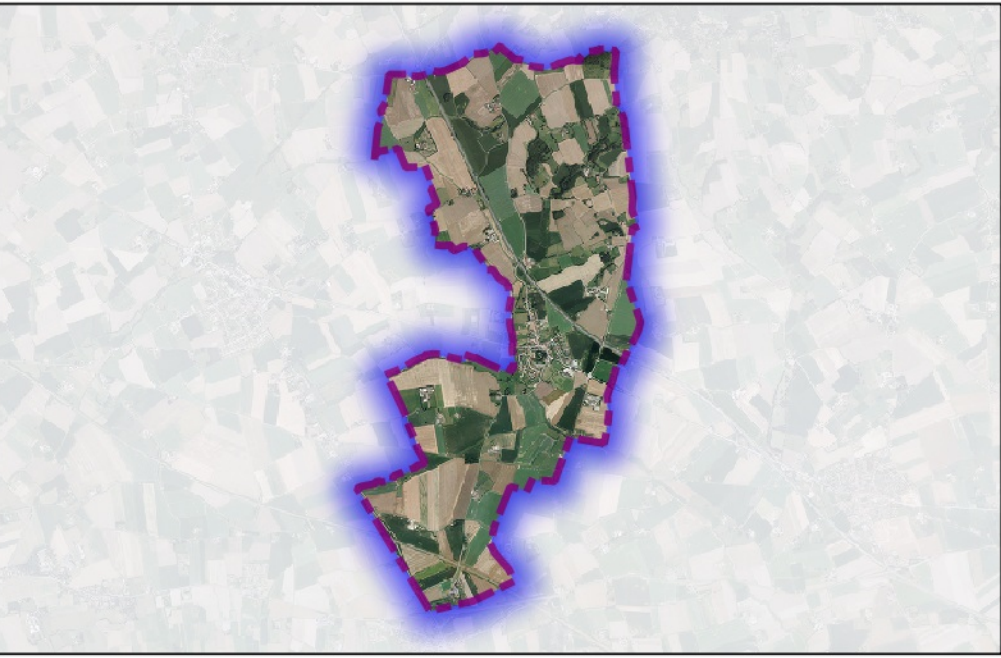

Servitudes d'Utilité Publique

**Direction Départementale
des Territoires
et de la Mer du Nord**


D.D.T.M 59

Type Procédure : Elaboration
Délibération du : 30/09/2014

Date de mise à jour :
Mars 2016
Novembre 2016 : PM - EL7 Modifié
Septembre 2017 : MA - suppression du p12
de l'habillage

Sources : Gestionnaires Servitudes
(c) Cadastre / PG - Ddtp
Email : ddtm59@nord.gouv.fr

- LEGENDE**
- A4 - Protection des Cours d'eau non Domaniaux
 - AC1 - Protection des Monuments Historiques (Générateur)
 - AC1 - Protection des Monuments Historiques (assiette)
 - AC2 - Protection des Sites Naturels
 - EL11 - Interdiction d'Accès
 - I4 - Protection des Lignes Haute-Tension
 - INT1 - Cimetières civils et militaires
 - INT1 - Zone de protection
 - PT2LH - Protection des Faisceaux Hertziens
 - PT2LH - Zone de protection
 - T1 - Protection des Lignes ferrovières - Voie TGV

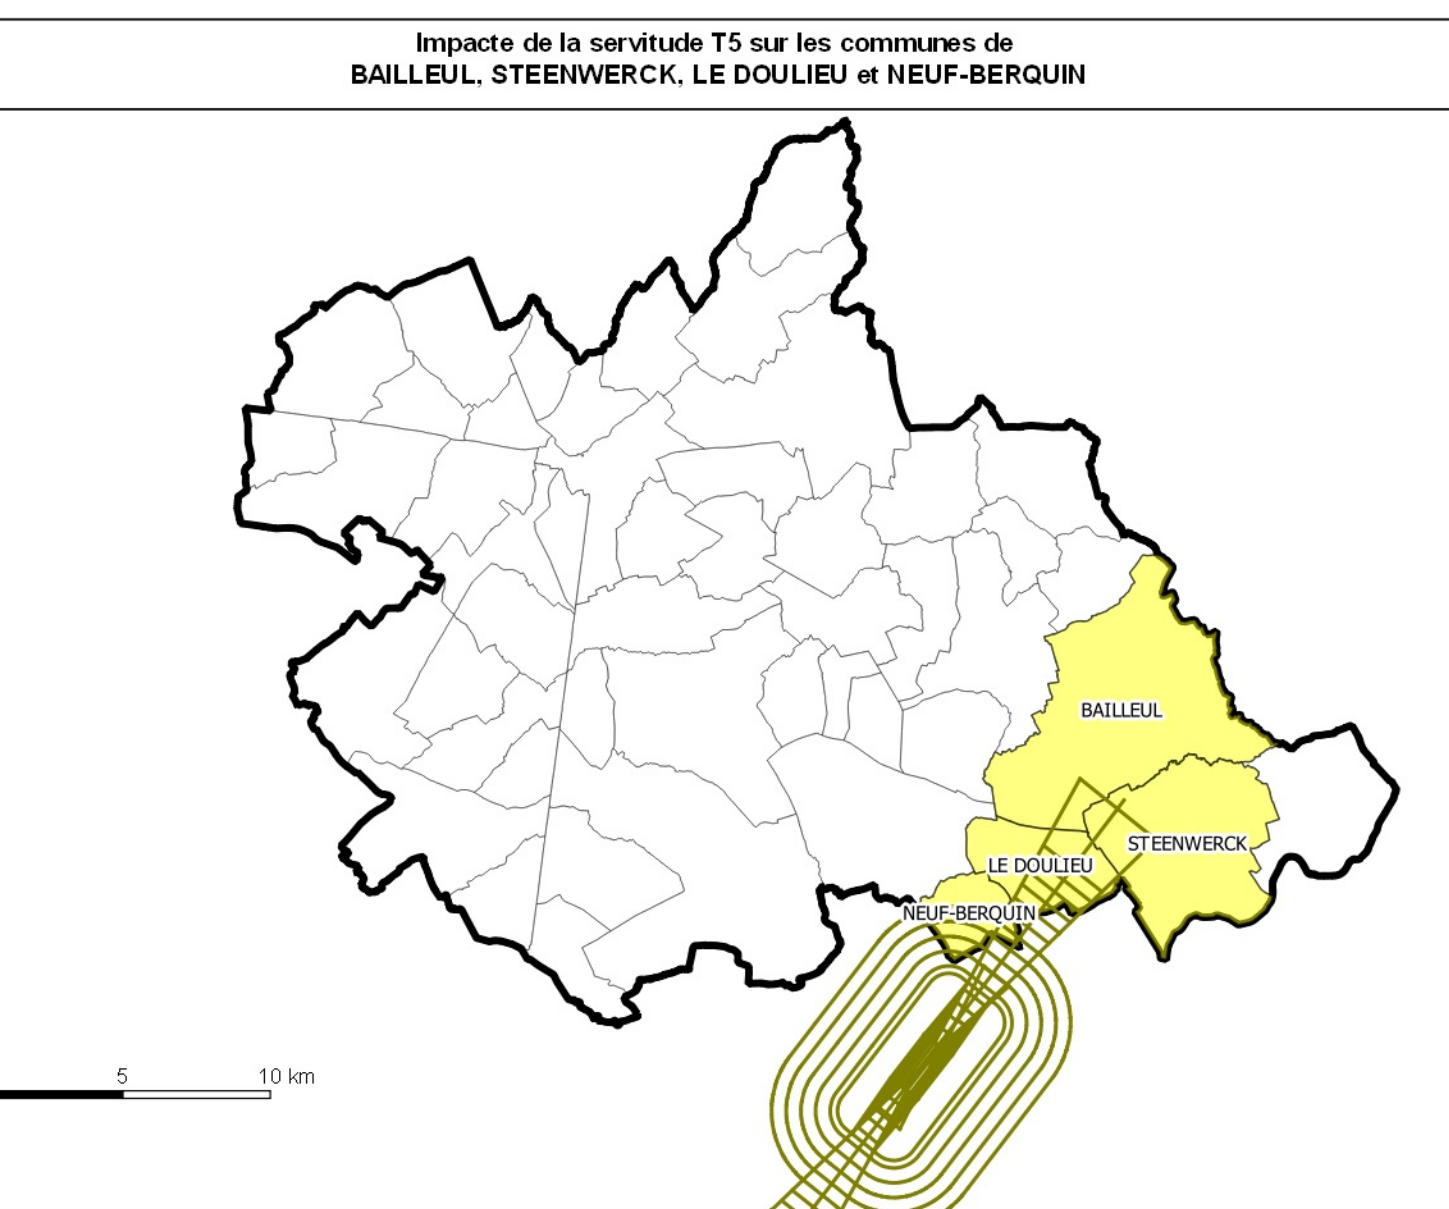

Nota:
Pour plus d'informations concernant une servitude en particulier, vous pouvez consulter la réponse du contributeur concerné,
via notre site internet à l'adresse suivante:
<https://nord.gouv.fr/Politiques-publiques/Amenagement-du-territoire-construction-et-logement/Les-documents-de-planification-de-niveau-communal-Plu-Pos-Carte-Communale/Porteur-a-connaissance-Plu-Pos-Cc/Les-porteur-a-connaissance-realises>
Ou contacter directement le gestionnaire.

