

**Commune de**  
**LYNDE**  
**59366**




**PLAN**  
**1/1**

Document consultable  
du Porteur à connaissance (P.A.C.)  
en RT2i  
du Code de l'urbanisme

Type Procédure : Elaboration  
Délibération du : 30/09/2014


Date de mise à jour :  
Mars 2016  
Novembre 2016 : MAJ - EL7 (Méditerranée)  
Septembre 2017 : MAJ - suppression du PTZ  
de Houlbarque  
Sources : Gestionnaires Servitudes  
(c) Cadastre / P3 - Ddtp  
Email : ddtm59@nord.gouv.fr

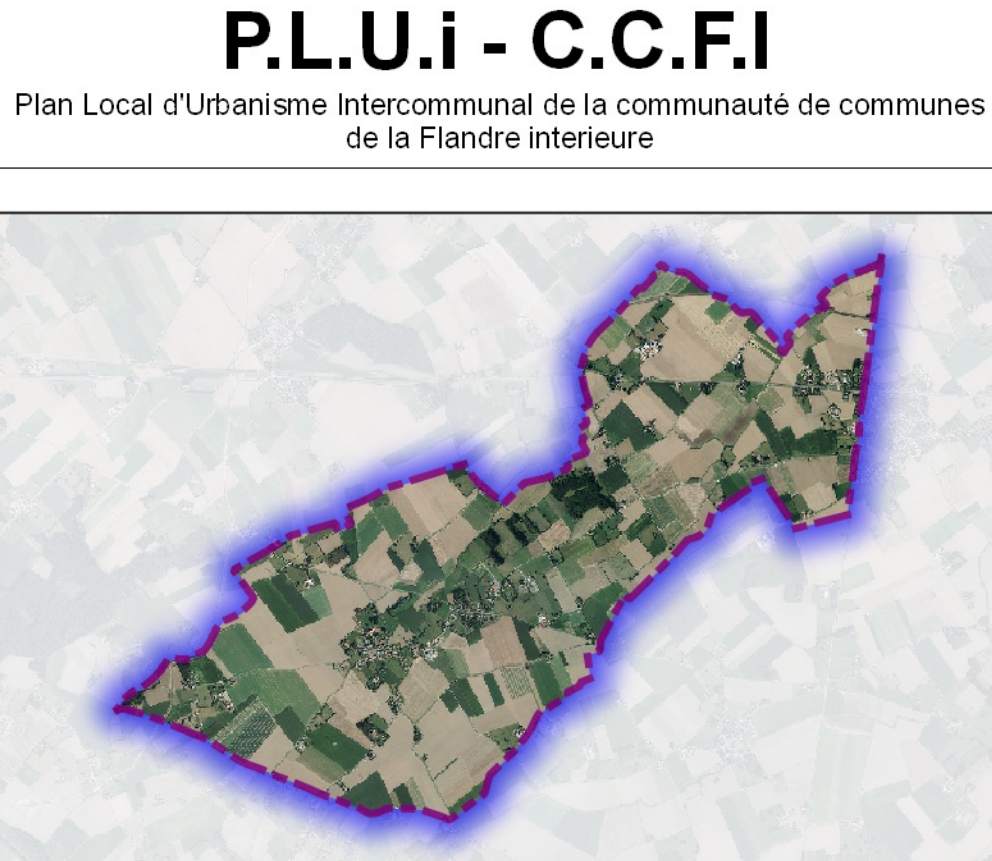

**Servitudes d'Utilité Publique**

**Direction Départementale**  
**des Territoires**  
**et de la Mer du Nord**  
**D.D.T.M 59**

- LEGENDE**
- A4 - Protection des Cours d'eau non Domaniaux
  - EL7 - Alignement
  - I3 - Protection des Canalisations de Transport de Gaz
  - I3 - Protection des Canalisations de Transport de Gaz (zone de protection)
  - I4 - Protection des Lignes Haute-Tension
  - I5 - Produits Chimique - Protection des Conduites
  - I5 - Zone de protection
  - INT1 - Cimetières civils et militaires
  - INT1 - Zone de protection
  - T1 - Protection des Lignes ferrovières - Voie ferrée principale

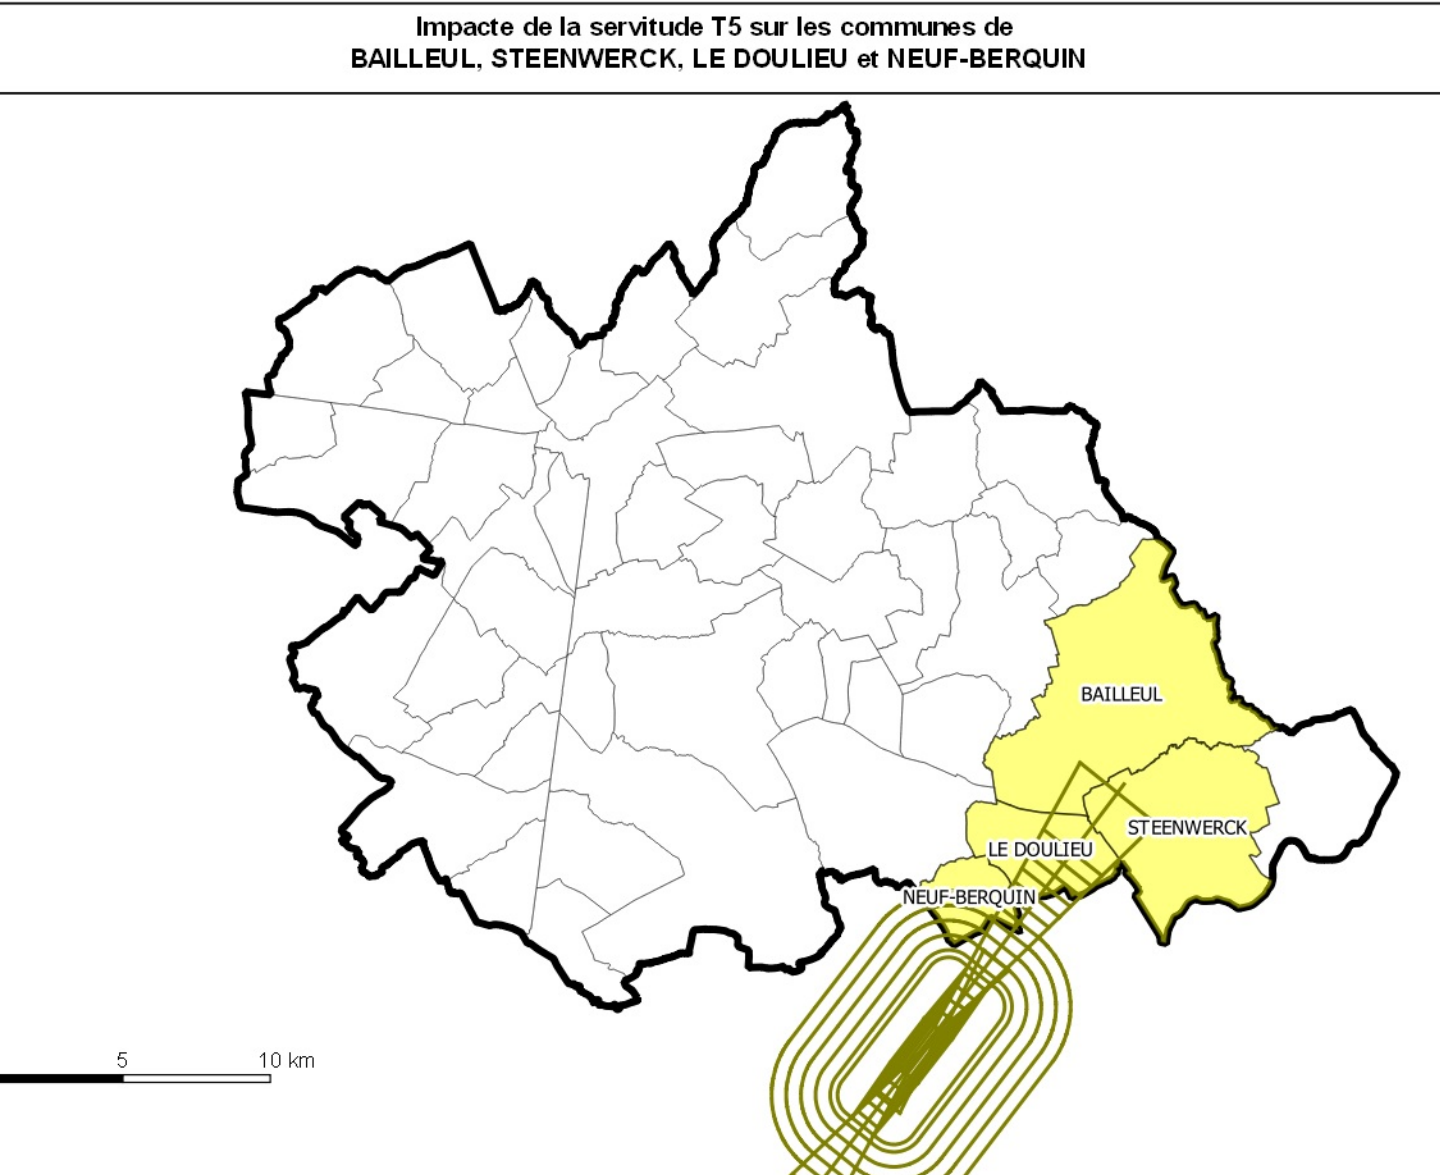

Nota:  
Pour plus d'informations concernant une servitude en particulier, vous pouvez consulter la réponse du contributeur concerné,  
via notre site internet à l'adresse suivante:  
<https://nord.gouv.fr/Politiques-publiques/Amenagement-du-territoire-construction-et-logement/Les-documents-de-planification-de-niveau-communal-Plu-Pos-Carte-Communale/Porteur-a-connaissance-Plu-Pos-Cc/Les-porteur-a-connaissance-realises>  
Ou contacter directement le gestionnaire.

