

Commune de RUBROUCK

59516

P.L.U.i - C.C.F.I

Plan Local d'Urbanisme Intercommunal de la communauté de communes de la Flandre intérieure



PLAN 1/1

Document consultable du Porteur à connaissance (P.A.C.) Art R121-1 du Code de l'urbanisme

Servitudes d'Utilité Publique

Direction Départementale

des Territoires

et de la Mer du Nord




D.D.T.M 59

Type Procédure : Elaboration
Délibération du : 30/09/2014

Date de mise à jour :
Mars 2016
Novembre 2015 (P&I - EL7 Interdiction de bâtir)
Septembre 2013 (P&I - suppression du PT1 de l'urbanisme)
ref : Commune de RUBROUCK (59516) - Carte Servitudes app.
Sources : Gestionnaires Servitudes
(c) Cadastre / P&I - Ddtp
Email : ddtm59@nord.gouv.fr

LEGENDE

- A4 - Protection des Cours d'eau non Domaniaux
- AC1 - Protection des Monuments Historiques (Générateur)
- AC1 - Protection des Monuments Historiques (assiette)
- EL7 - Alignement
- I3 - Protection des Canalisations de Transport de Gaz
- I3 - Protection des Canalisations de Transport de Gaz (zone de protection)
- I4 - Protection des Lignes Haute-Tension
- I5 - Produits Chimique - Protection des Conduites
- I5 - Zone de protection
- INT1 - Cimetières civils et militaires
- INT1 - Zone de protection
- PT2LH - Protection des Faisceaux Hertziens
- PT2LH - Zone de protection
- T1 - Protection des Lignes ferrovières - Voie TGV

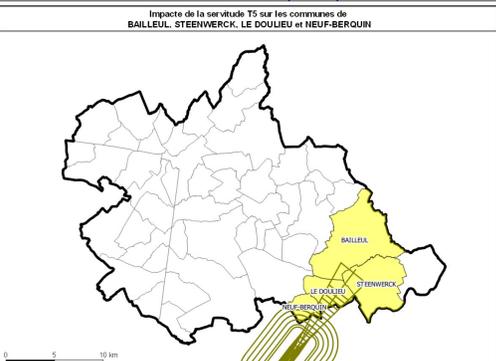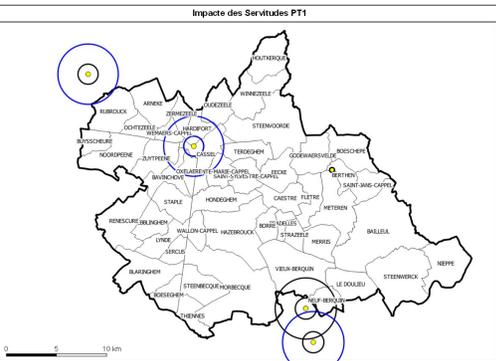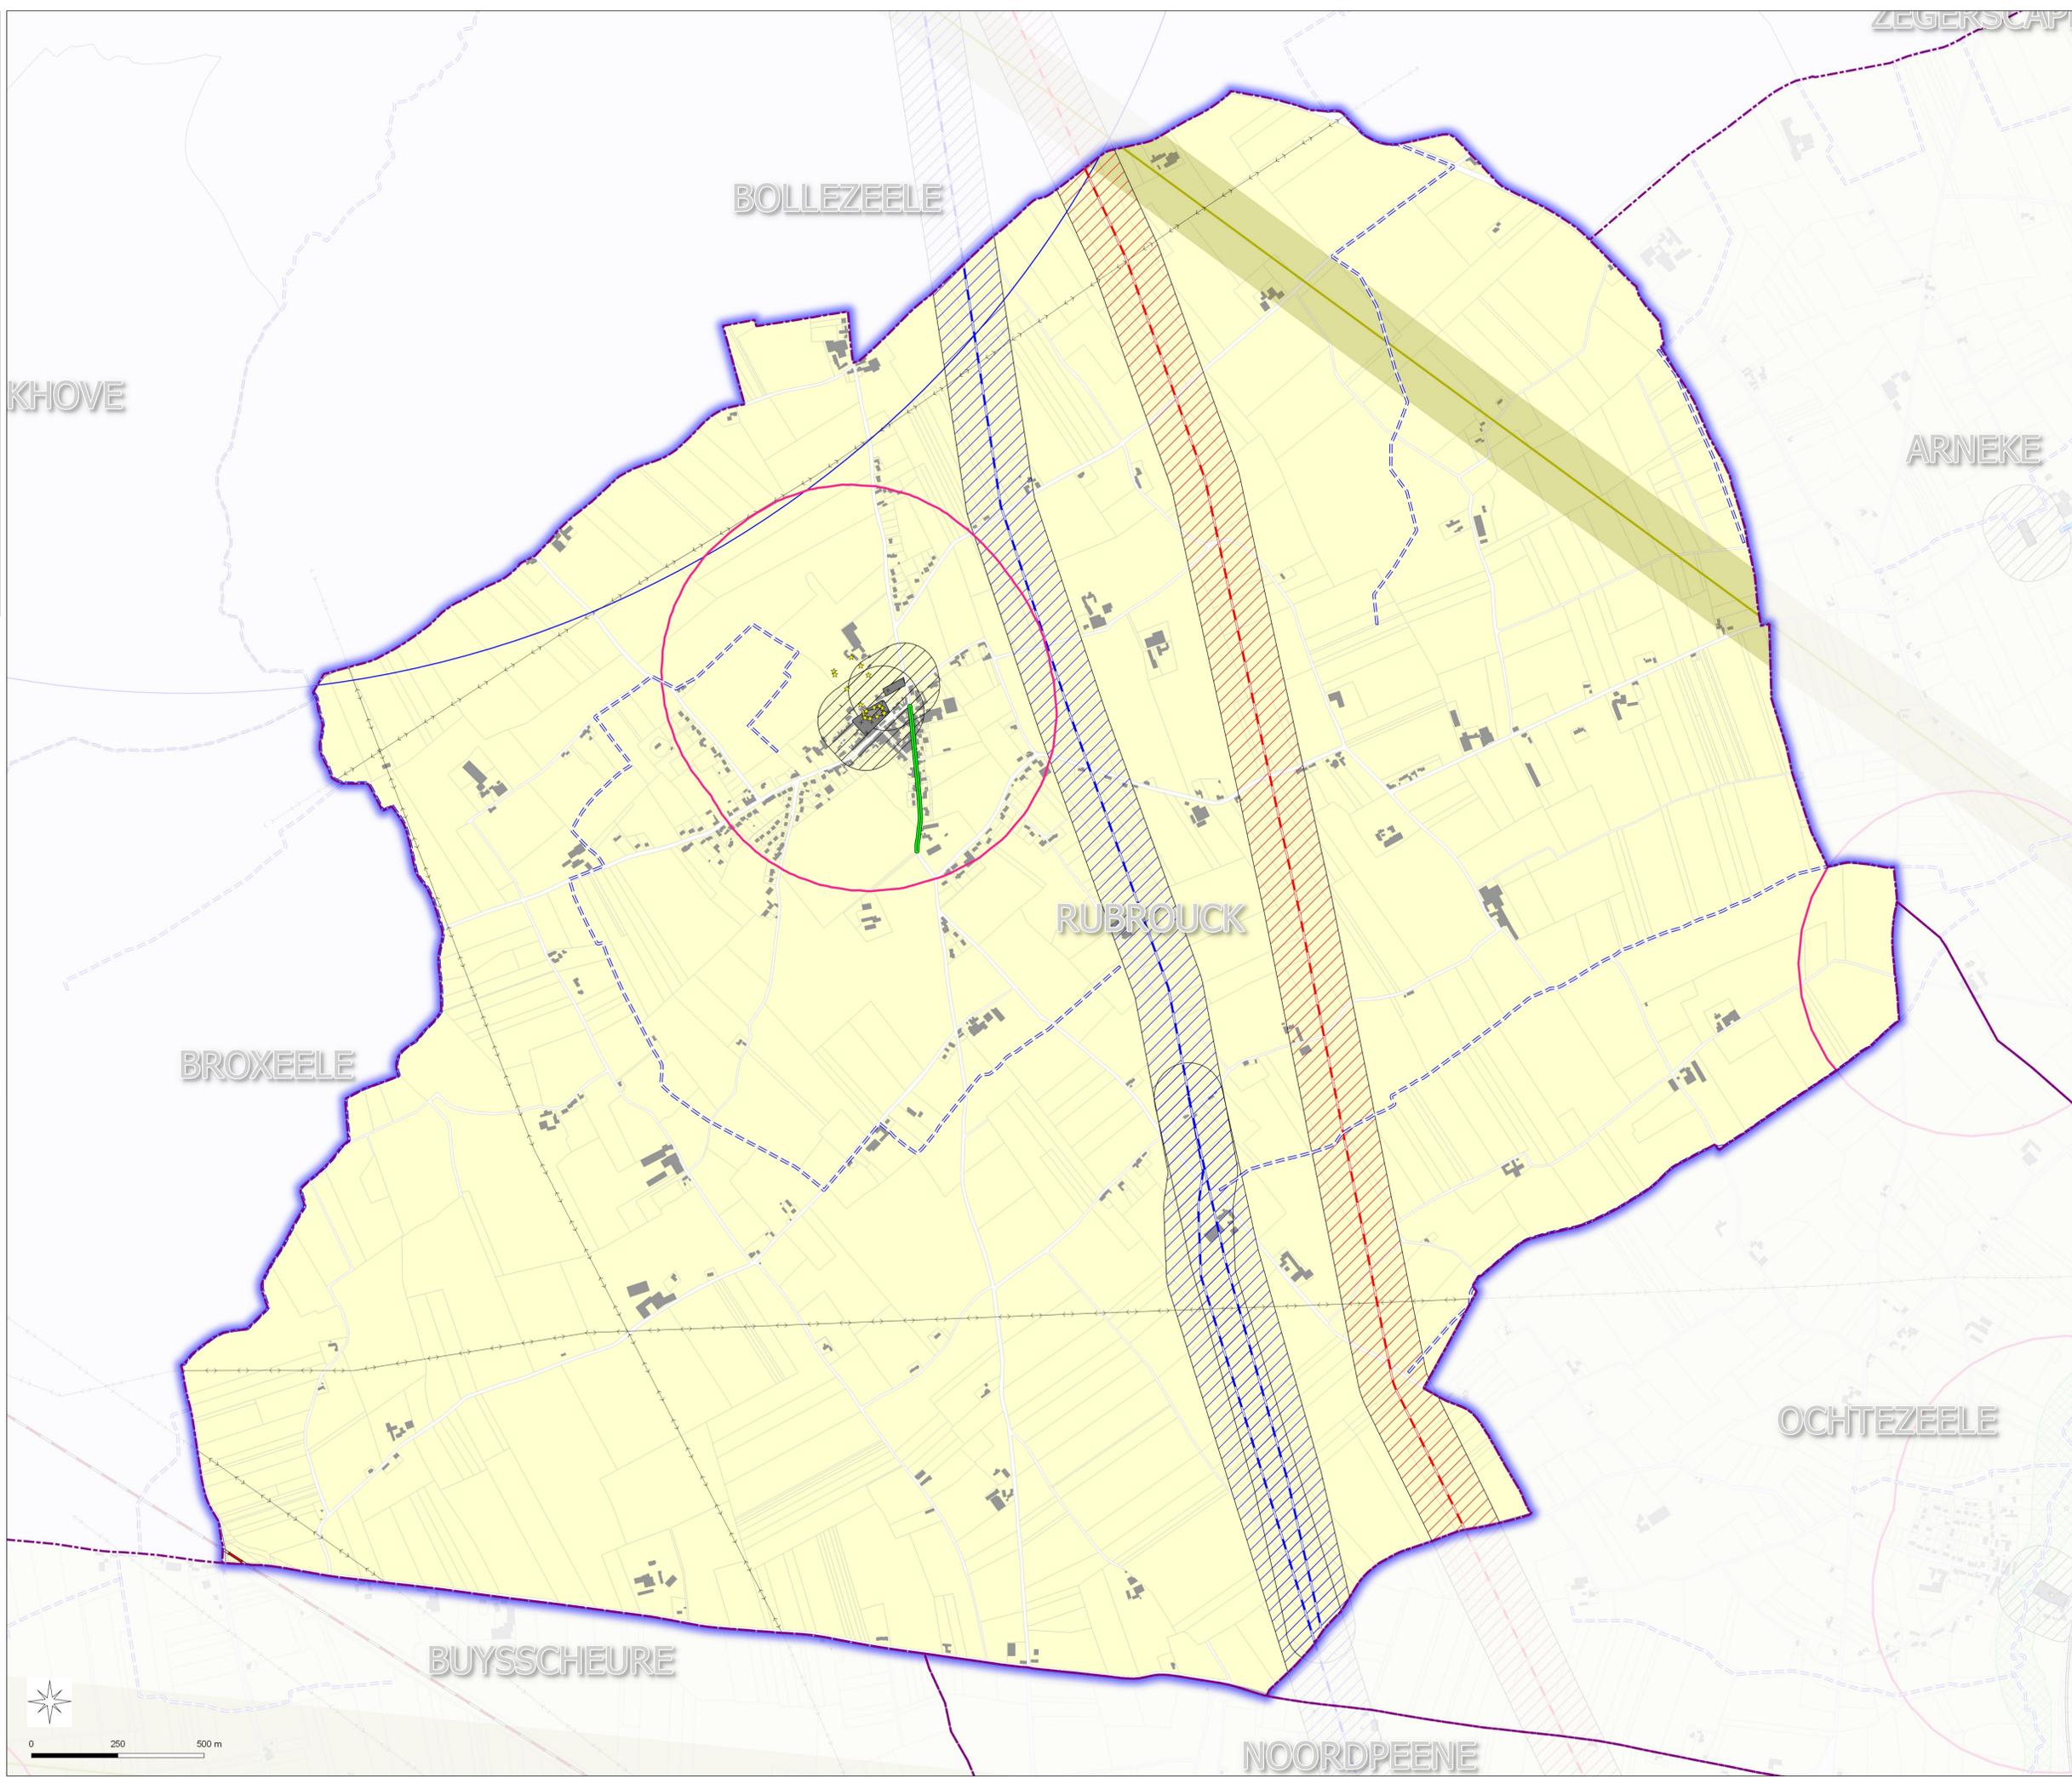

Nota:
Pour plus d'informations concernant une servitude en particulier, vous pouvez consulter la réponse du contributeur concerné, via notre site internet à l'adresse suivante:
<https://nord.gouv.fr/Politiques-publiques/Amenagement-du-territoire-et-logement/Les-documents-de-planification-de-niveau-communal-Pla-Pos-Carte-Communale/Porteur-a-connaissance-Pla-Pos-Cc/Les-porteur-a-connaissance-realises>
Ou contacter directement le gestionnaire.

