

Commune de SAINT-JANS-CAPPEL

59535

P.L.U.i - C.C.F.I

Plan Local d'Urbanisme Intercommunal de la communauté de communes de la Flandre intérieure



Servitudes d'Utilité Publique

Direction Départementale

des Territoires

et de la Mer du Nord

D.D.T.M 59

PLAN
1/1

Document consultable
du Porteur à connaissance (P.A.C.)
de l'RT2i
du Code de l'urbanisme

Type Procédure : Elaboration
Délibération du : 30/09/2014

Date de mise à jour :
Mars 2016
Novembre 2016 : MAJ - EL7 Modifié
Septembre 2017 : MAJ - suppression du PT2
de Houbertanque


Sources : Gestionnaires Servitudes
(c) Cadastre / P4 - Dgfp

Email : ddtm59@nord.gouv.fr


LEGENDE

- Frontière Belge
- A4 - Protection des Cours d'eau non Domaniaux
- AC2 - Protection des Sites Naturels
- EL7 - Alignement
- INT1 - Cimetières civils et militaires
- INT1 - Zone de protection
- PT2LH - Protection des Faisceaux Hertziens
- PT2LH - Zone de protection

Impacte de la servitude T5 sur les communes de
BAILLEUL, STEENWERCK, LE DOULIEU et NEUF-BERQUIN

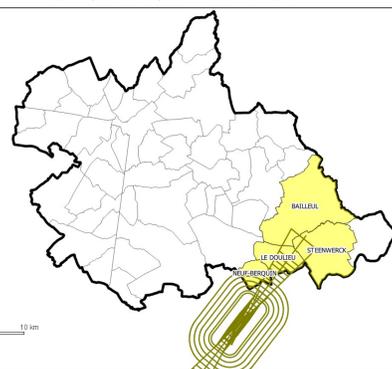

Nota:
Pour plus d'informations concernant une servitude en particulier, vous pouvez consulter la réponse du contributeur concerné,
via notre site internet à l'adresse suivante:
<https://nord.gouv.fr/Politiques-publiques/Amenagement-du-territoire-construction-et-logement/Les-documents-de-planification-de-niveau-communal-Pla-Pos-Carte-Commune/Porteur-a-connaissance-Pla-Pos-Cc/Les-porteur-a-connaissance-realises>
Ou contacter directement le gestionnaire.

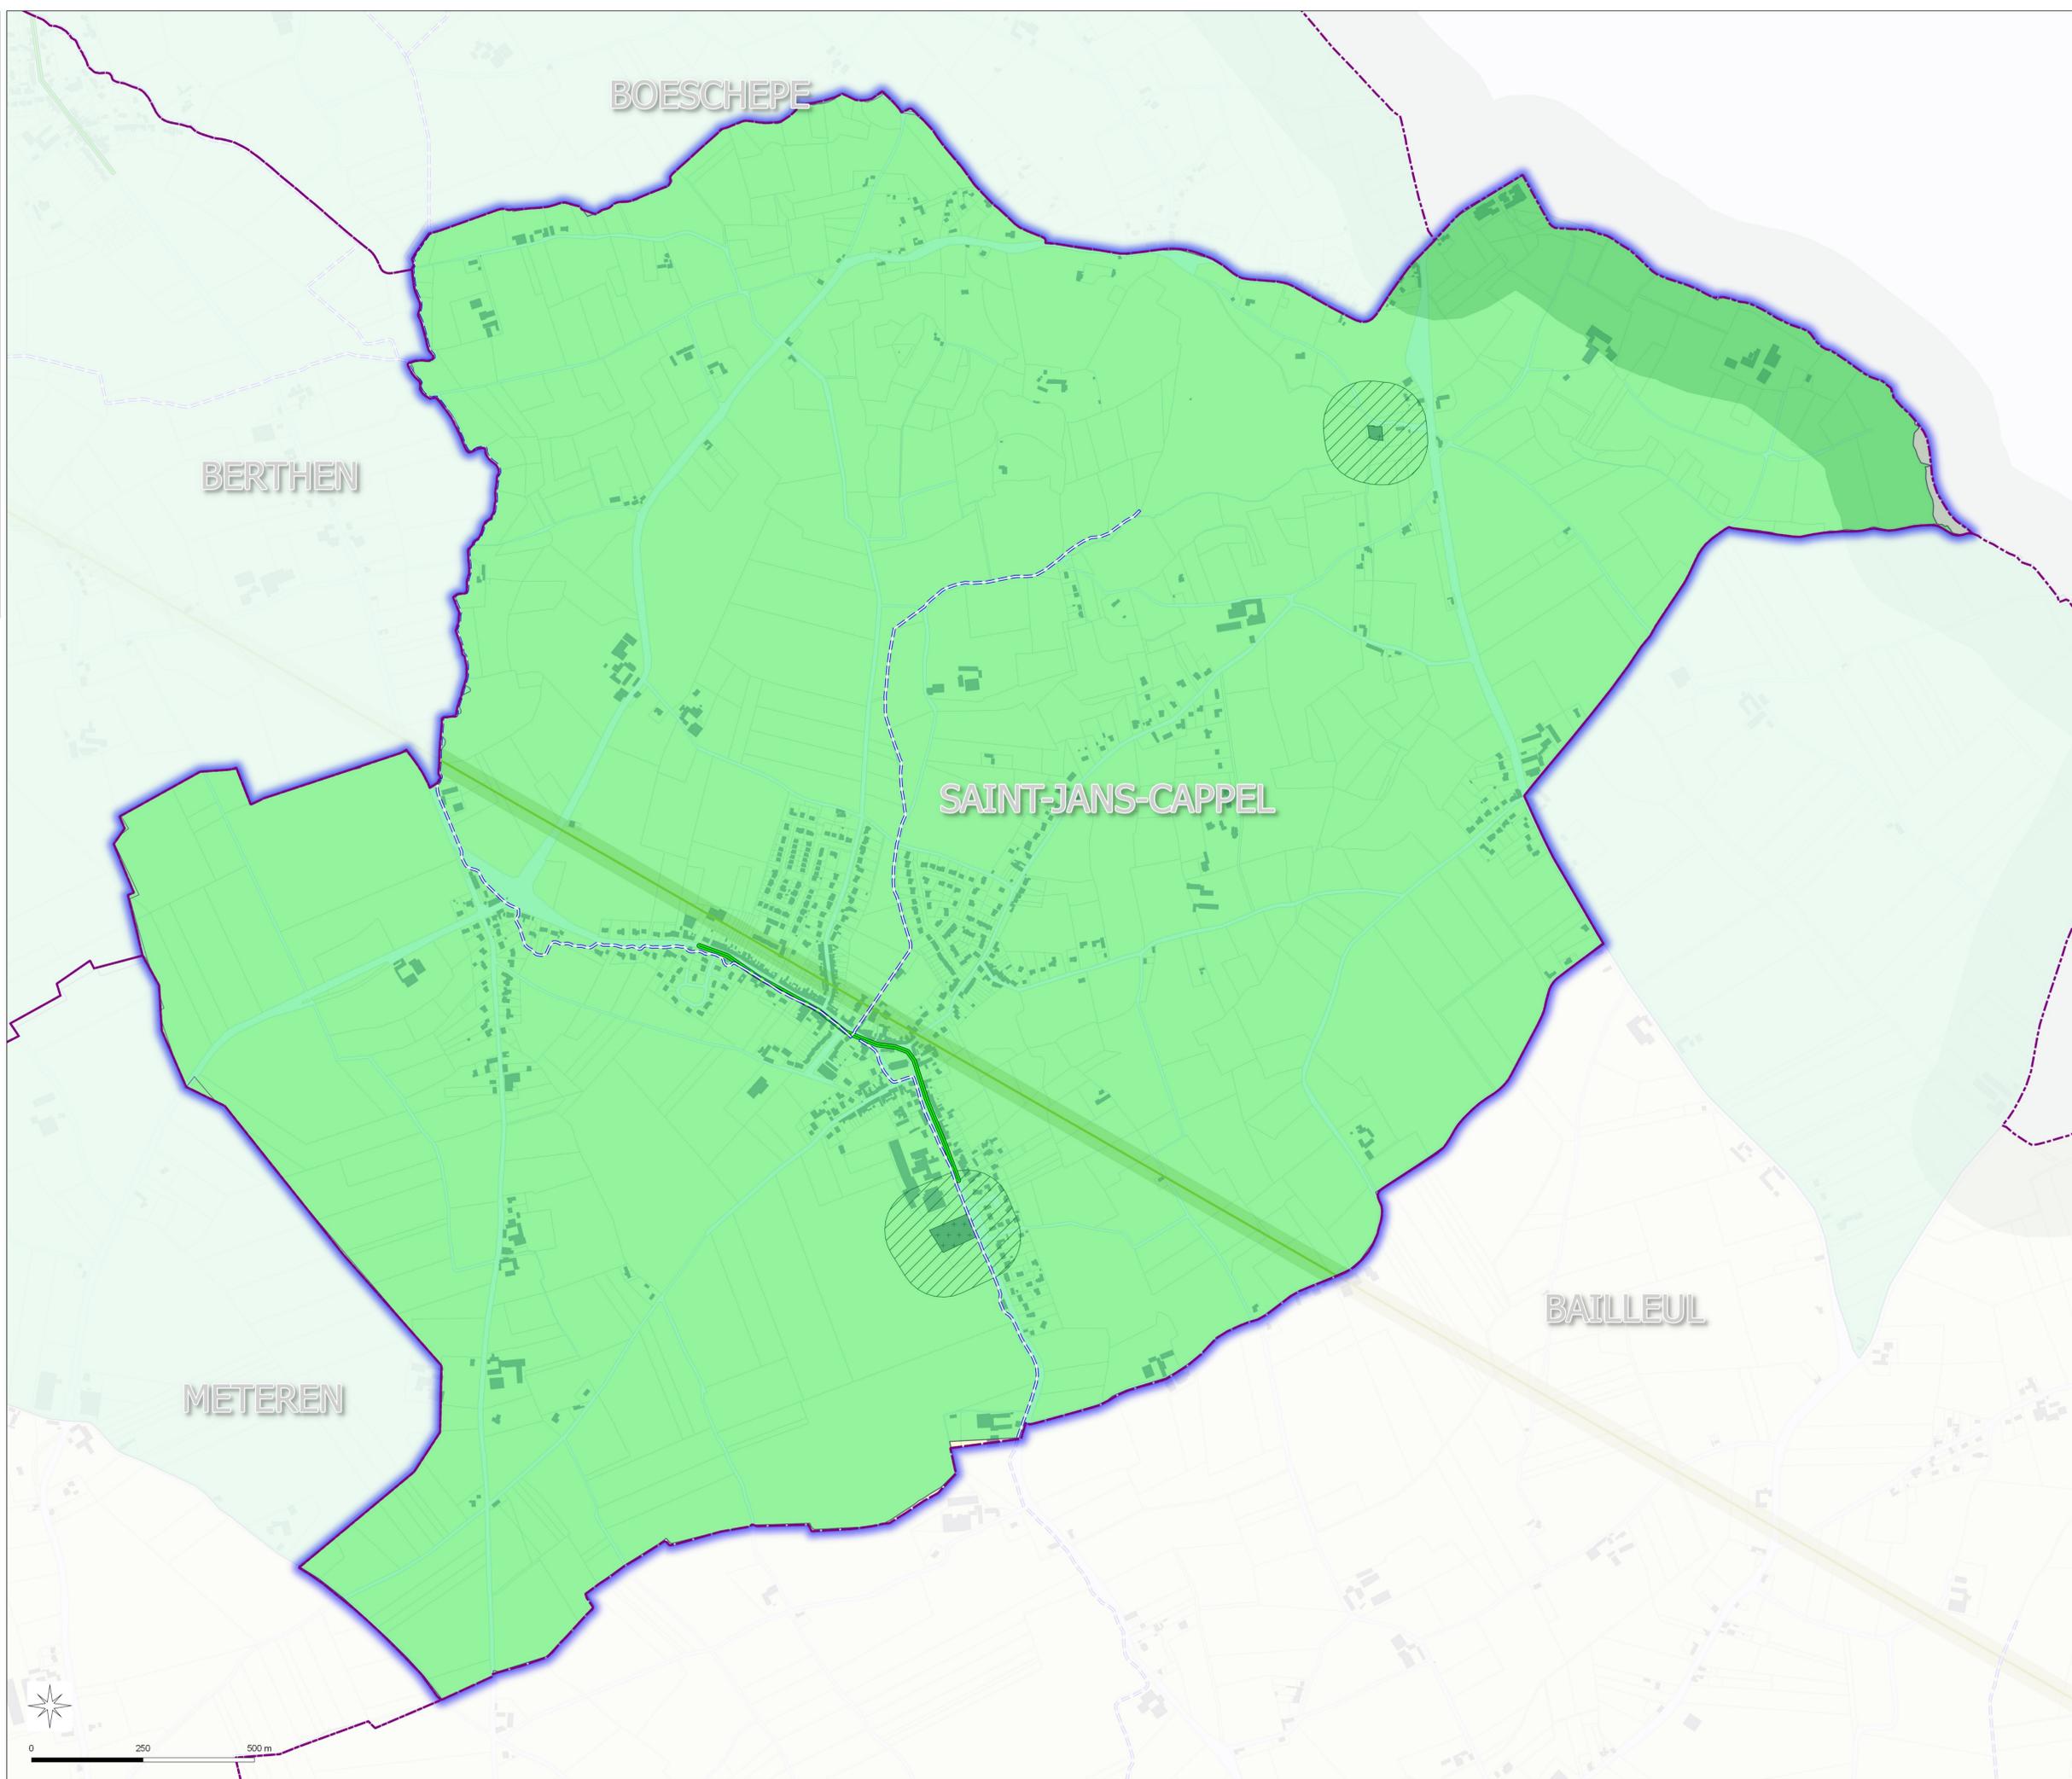

0 250 500 m