

**Commune de
TERDEGHEM**

59587

P.L.U.i - C.C.F.I

Plan Local d'Urbanisme Intercommunal de la communauté de communes
de la Flandre intérieure



**PLAN
1/1**

Document constitué
du Porter à connaissance (P.A.C.)
et du Règlement
du Code de l'urbanisme

Servitudes d'Utilité Publique

Direction Départementale

des Territoires

et de la Mer du Nord




D.D.T.M 59

Type Procédure : Elaboration
Délibération du : 30/09/2014

Date de mise à jour :
Mars 2016
Novembre 2015 (P&S) - EL7 Hainaut
Septembre 2013 (P&S) - suppression du P11
de l'urbanisme
ref : Commune de AFANDE (59587) - Carte
Servitudesapp
Sources : Gestionnaires Servitudes
(c) Cadastre / P&S - Ddtp
Email : ddtm59@nord.gov.fr

LEGENDE

- A4 - Protection des Cours d'eau non Domaniaux
- AC1 - Protection des Monuments Historiques (Générateur)
- AC1 - Protection des Monuments Historiques (assiette)
- AC2 - Protection des Sites Naturels
- EL7 - Alignement
- EL11 - Interdiction d'Accès
- I1Bis - Hydrocarbures Liquides - Protection des pipe lines
- I1Bis - Hydrocarbures Liquides - Protection des pipe lines (zone de protection)
- I3 - Protection des Canalisations de Transport de Gaz
- I3 - Protection des Canalisations de Transport de Gaz (zone de protection)
- INT1 - Cimetières civils et militaires
- INT1 - Zone de protection
- PT2LH - Protection des Faisceaux Hertzien
- PT2LH - Zone de protection
- PM1 - PRR.N (Plans de Préventions des Risques Naturels)

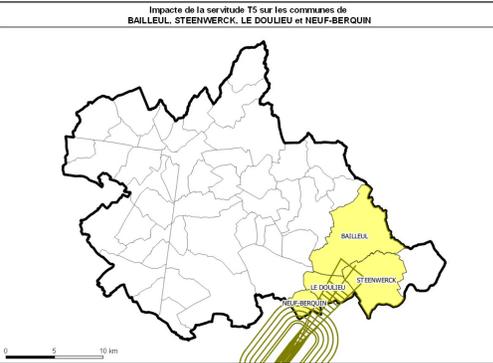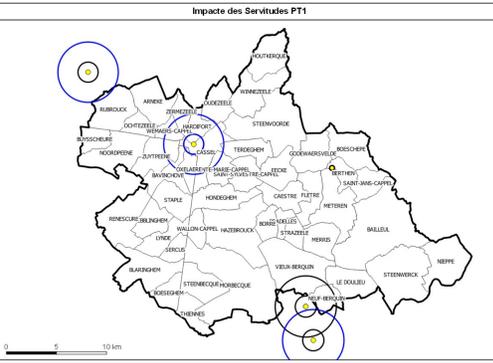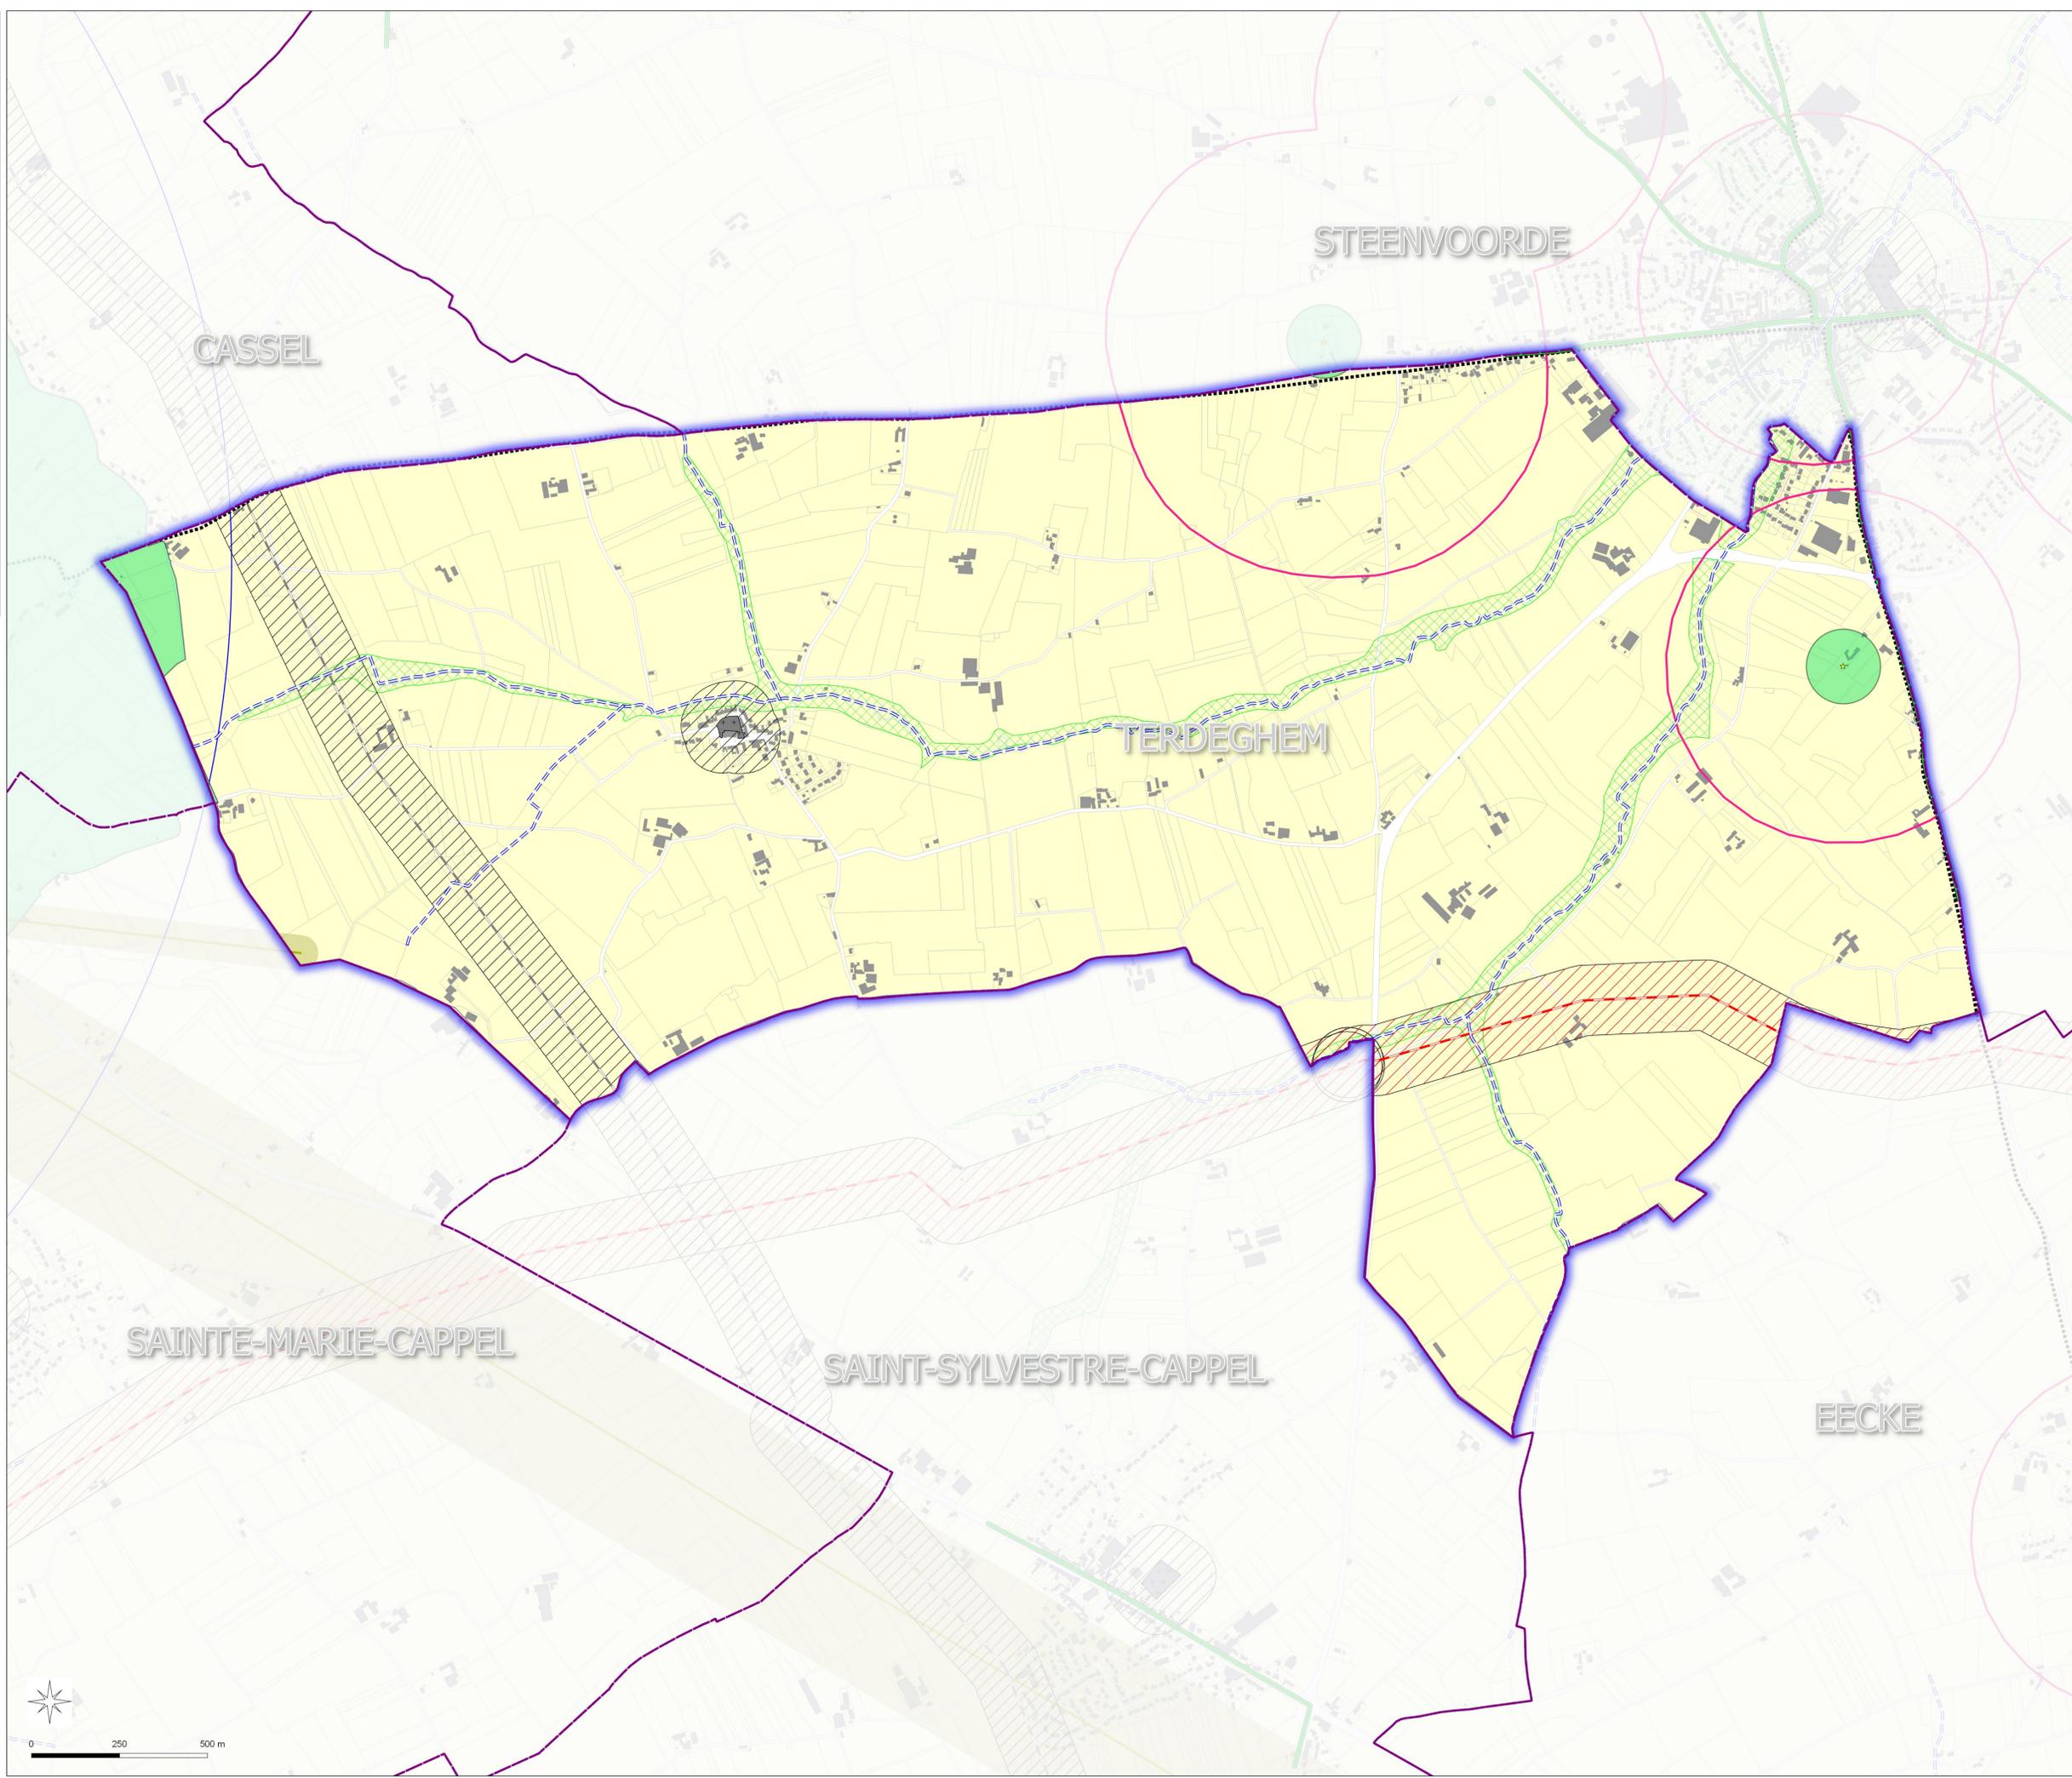

Nota:
Pour plus d'informations concernant une servitude en particulier, vous pouvez consulter la réponse du contributeur concerné,
via notre site internet à l'adresse suivante:
<https://nord.gov.fr/Politiques-publiques/Amenagement-du-territoire-et-logement/Les-documents-de-planification-de-niveau-communal-Pla-Pos-Commune/Porter-a-connaissance-Pa-Pos-Cc/Les-porter-a-connaissance-realises>
Ou contacter directement le gestionnaire.