

Commune de ZERMEZEELE

59667

P.L.U.i - C.C.F.I

Plan Local d'Urbanisme Intercommunal de la communauté de communes de la Flandre intérieure



PLAN 1/1

Document consultable
du Porteur à connaissance (P.A.C.)
de RT2i (1)
du Code de l'urbanisme

Servitudes d'Utilité Publique

**Direction Départementale
des Territoires
et de la Mer du Nord**




D.D.T.M 59

Type Procédure : Elaboration
Délibération du : 30/09/2014

Date de mise à jour :
Mars 2016
Novembre 2015 (M3) - EL7 Hainaut
septembre 2013 (M2) - suppression du PT1
de l'urbanisme
ref : Commune de ZERMEZEELE (59667) - Carte
Servitudes.upp
Sources : Gestionnaires Servitudes
(c) Cadastre / P3 - Ddtp
Email : ddtm59@nord.gouv.fr

LEGENDE

- A4 - Protection des Cours d'eau non Domaniaux
- EL7 - Alignement
- I4 - Protection des Lignes Haute-Tension
- INT1 - Cimetières civils et militaires
- INT1 - Zone de protection
- PT2LH - Protection des Faisceaux Hertziens
- PT2LH - Zone de protection
- PT3 - Télécommunications, servitude relative aux câbles du réseau national
- PM1 - P.P.R.H (Plans de Préventions des Risques Naturels)

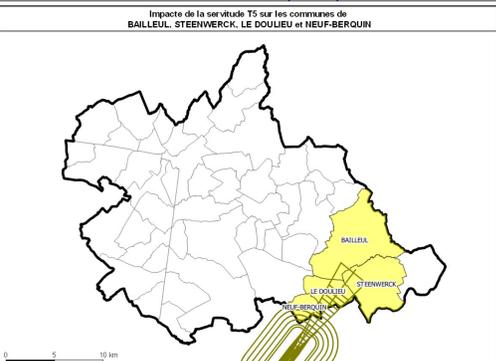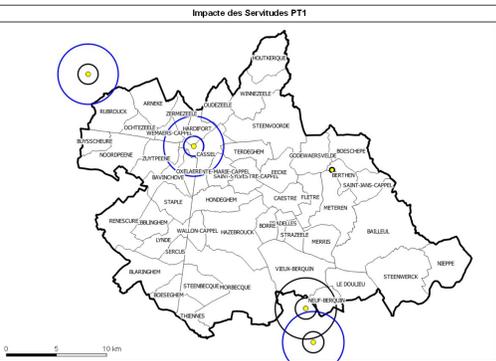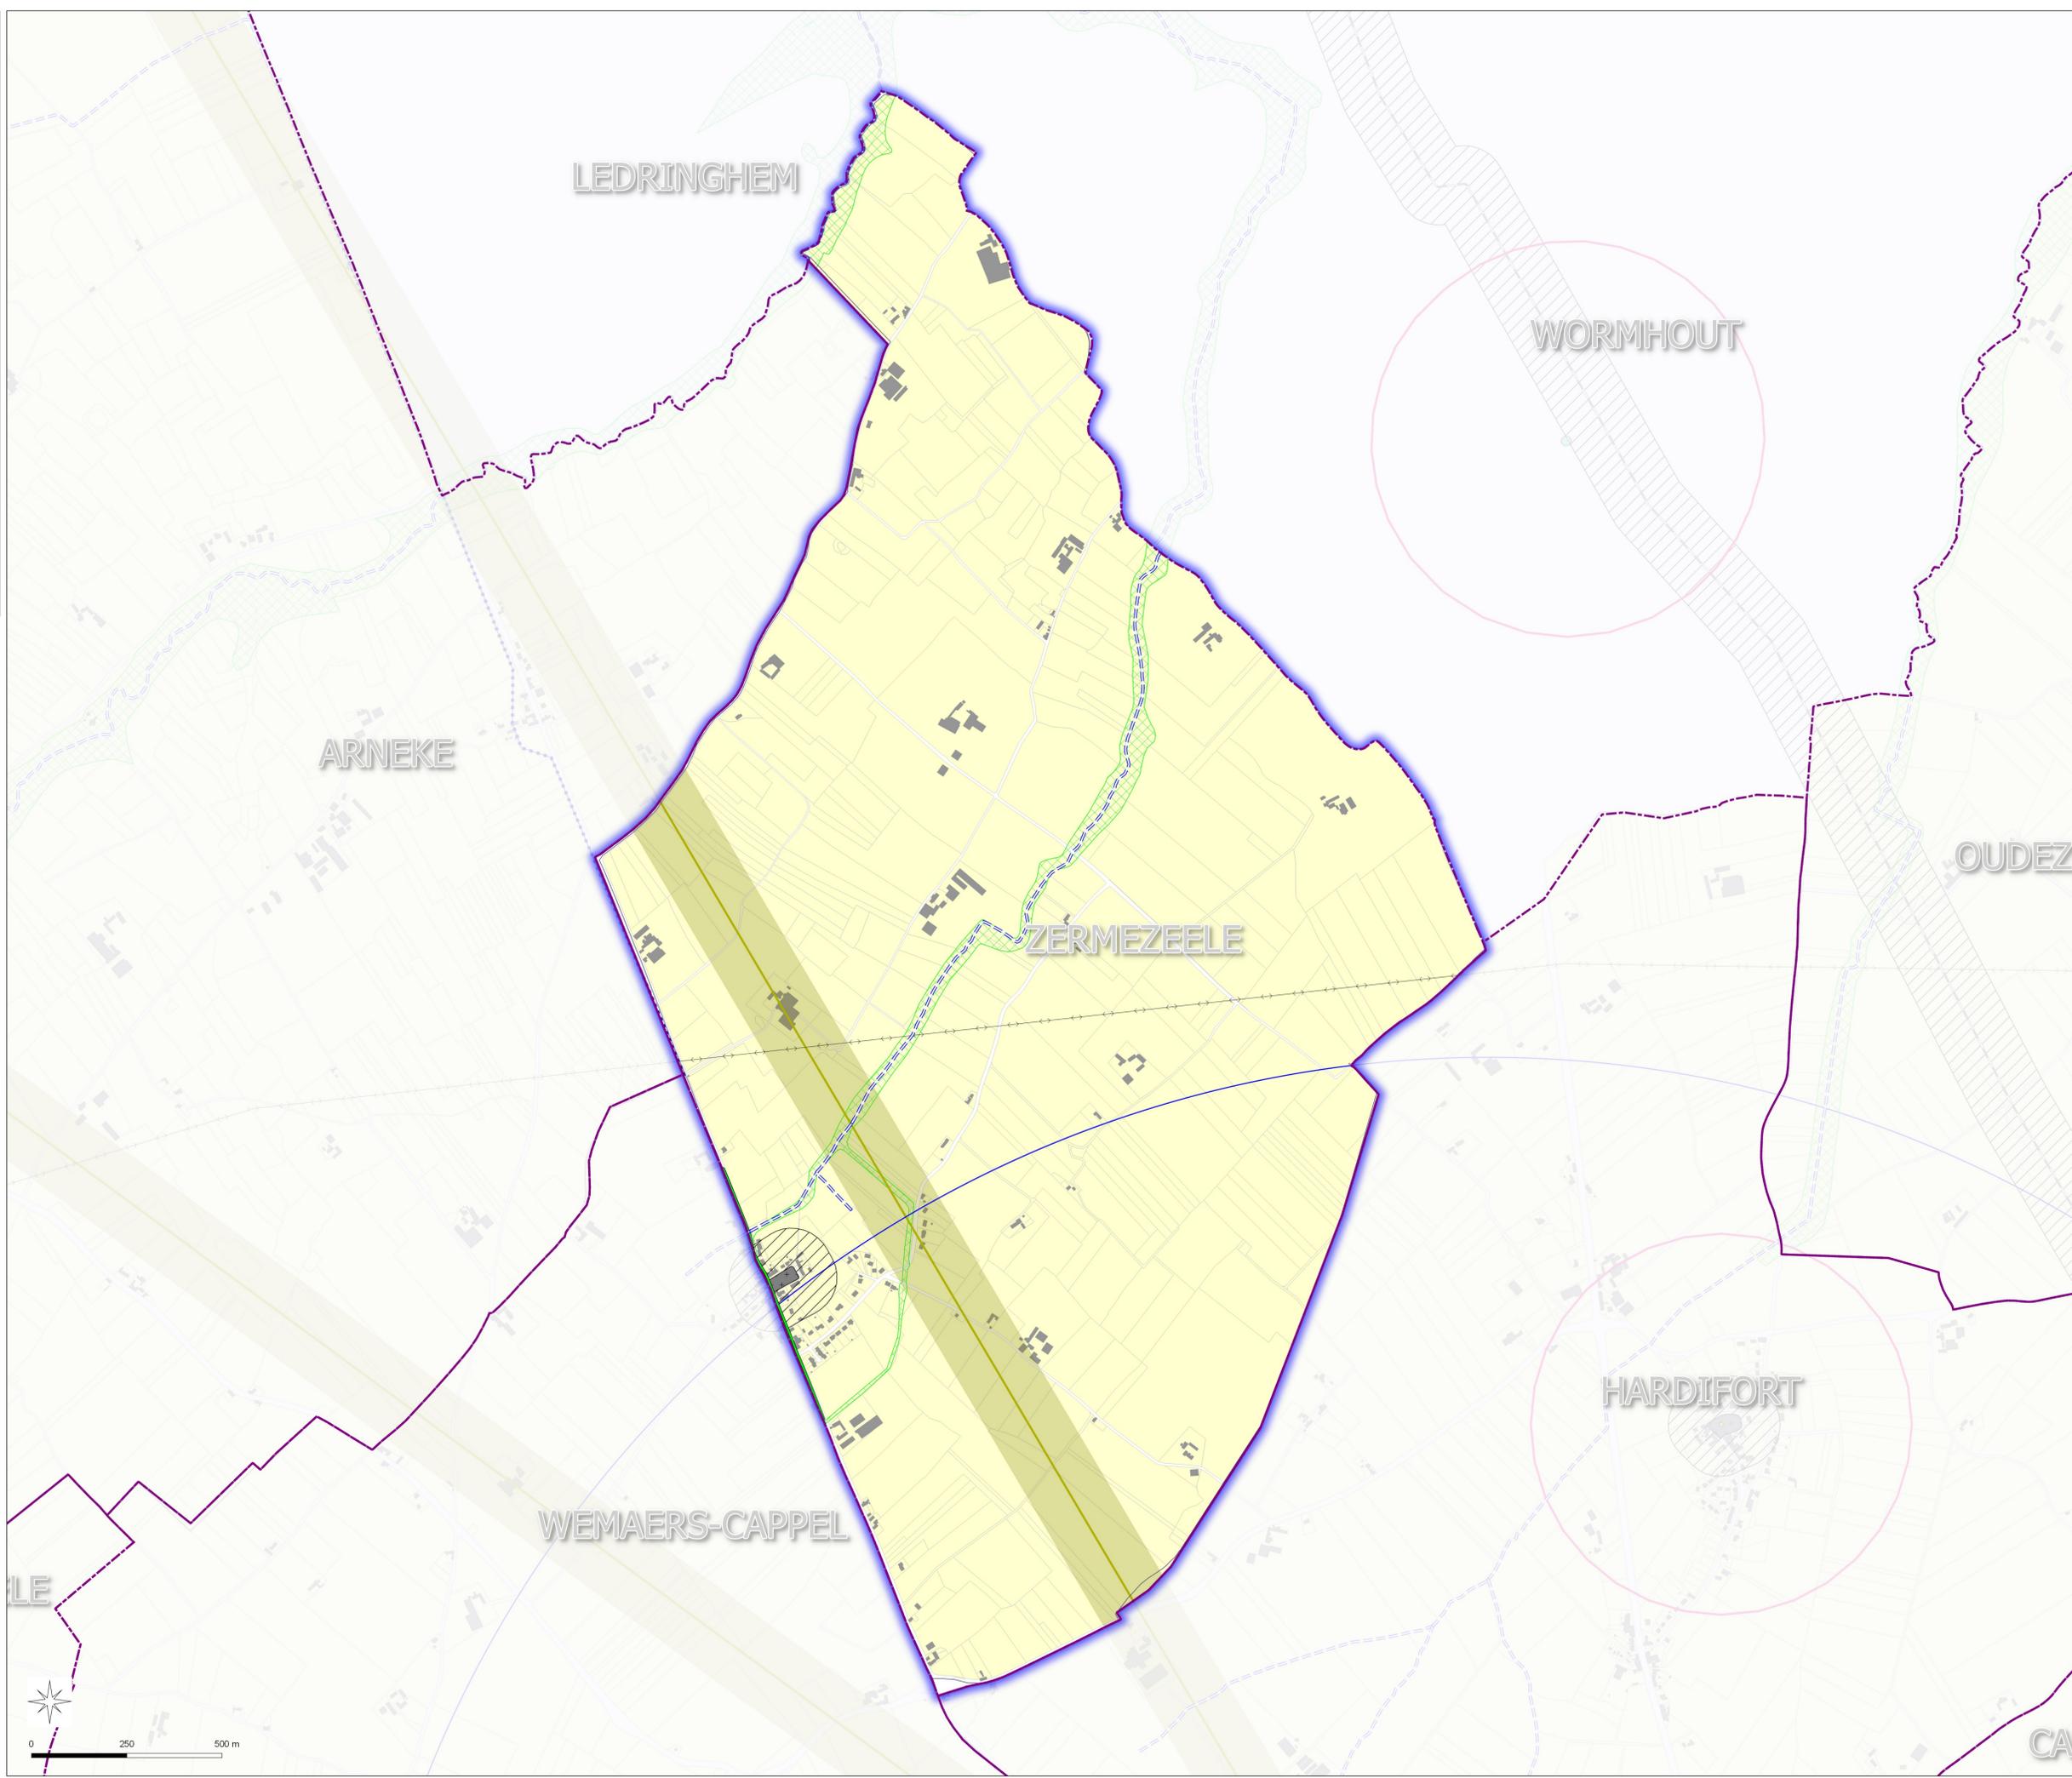

Nota:
Pour plus d'informations concernant une servitude en particulier, vous pouvez consulter la réponse du contributeur concerné,
via notre site internet à l'adresse suivante:
<https://nord.gouv.fr/Politiques-publiques/Amenagement-du-territoire-construction-et-logement/Les-documents-de-planification-de-niveau-communal-Plu-Pos-Commune/Porteur-a-connaissance-Plu-Pos-Cc/Les-porteur-a-connaissance-realises>
Ou contacter directement le gestionnaire.