

Commune de
BERGUES

59067

P.L.U.i - C.C.H.F

Plan Local d'Urbanisme Intercommunal de la communauté de communes
des Hauts de Flandre



Servitudes d'Utilité Publique

**Direction Départementale
des Territoires
et de la Mer du Nord**

D.D.T.M 59



**PLAN
1/1**

Éléments constitutifs
du Porter à connaissance (P.A.C.)
Art. R121-1
du Code de l'urbanisme

Type Procédure : Elaboration

 
 
Délibération du : 15/12/2015

Date de mise à jour : septembre 2017

 
Sources : Gestionnaires Servitudes
(c) Cadastre / Po - Dgfp

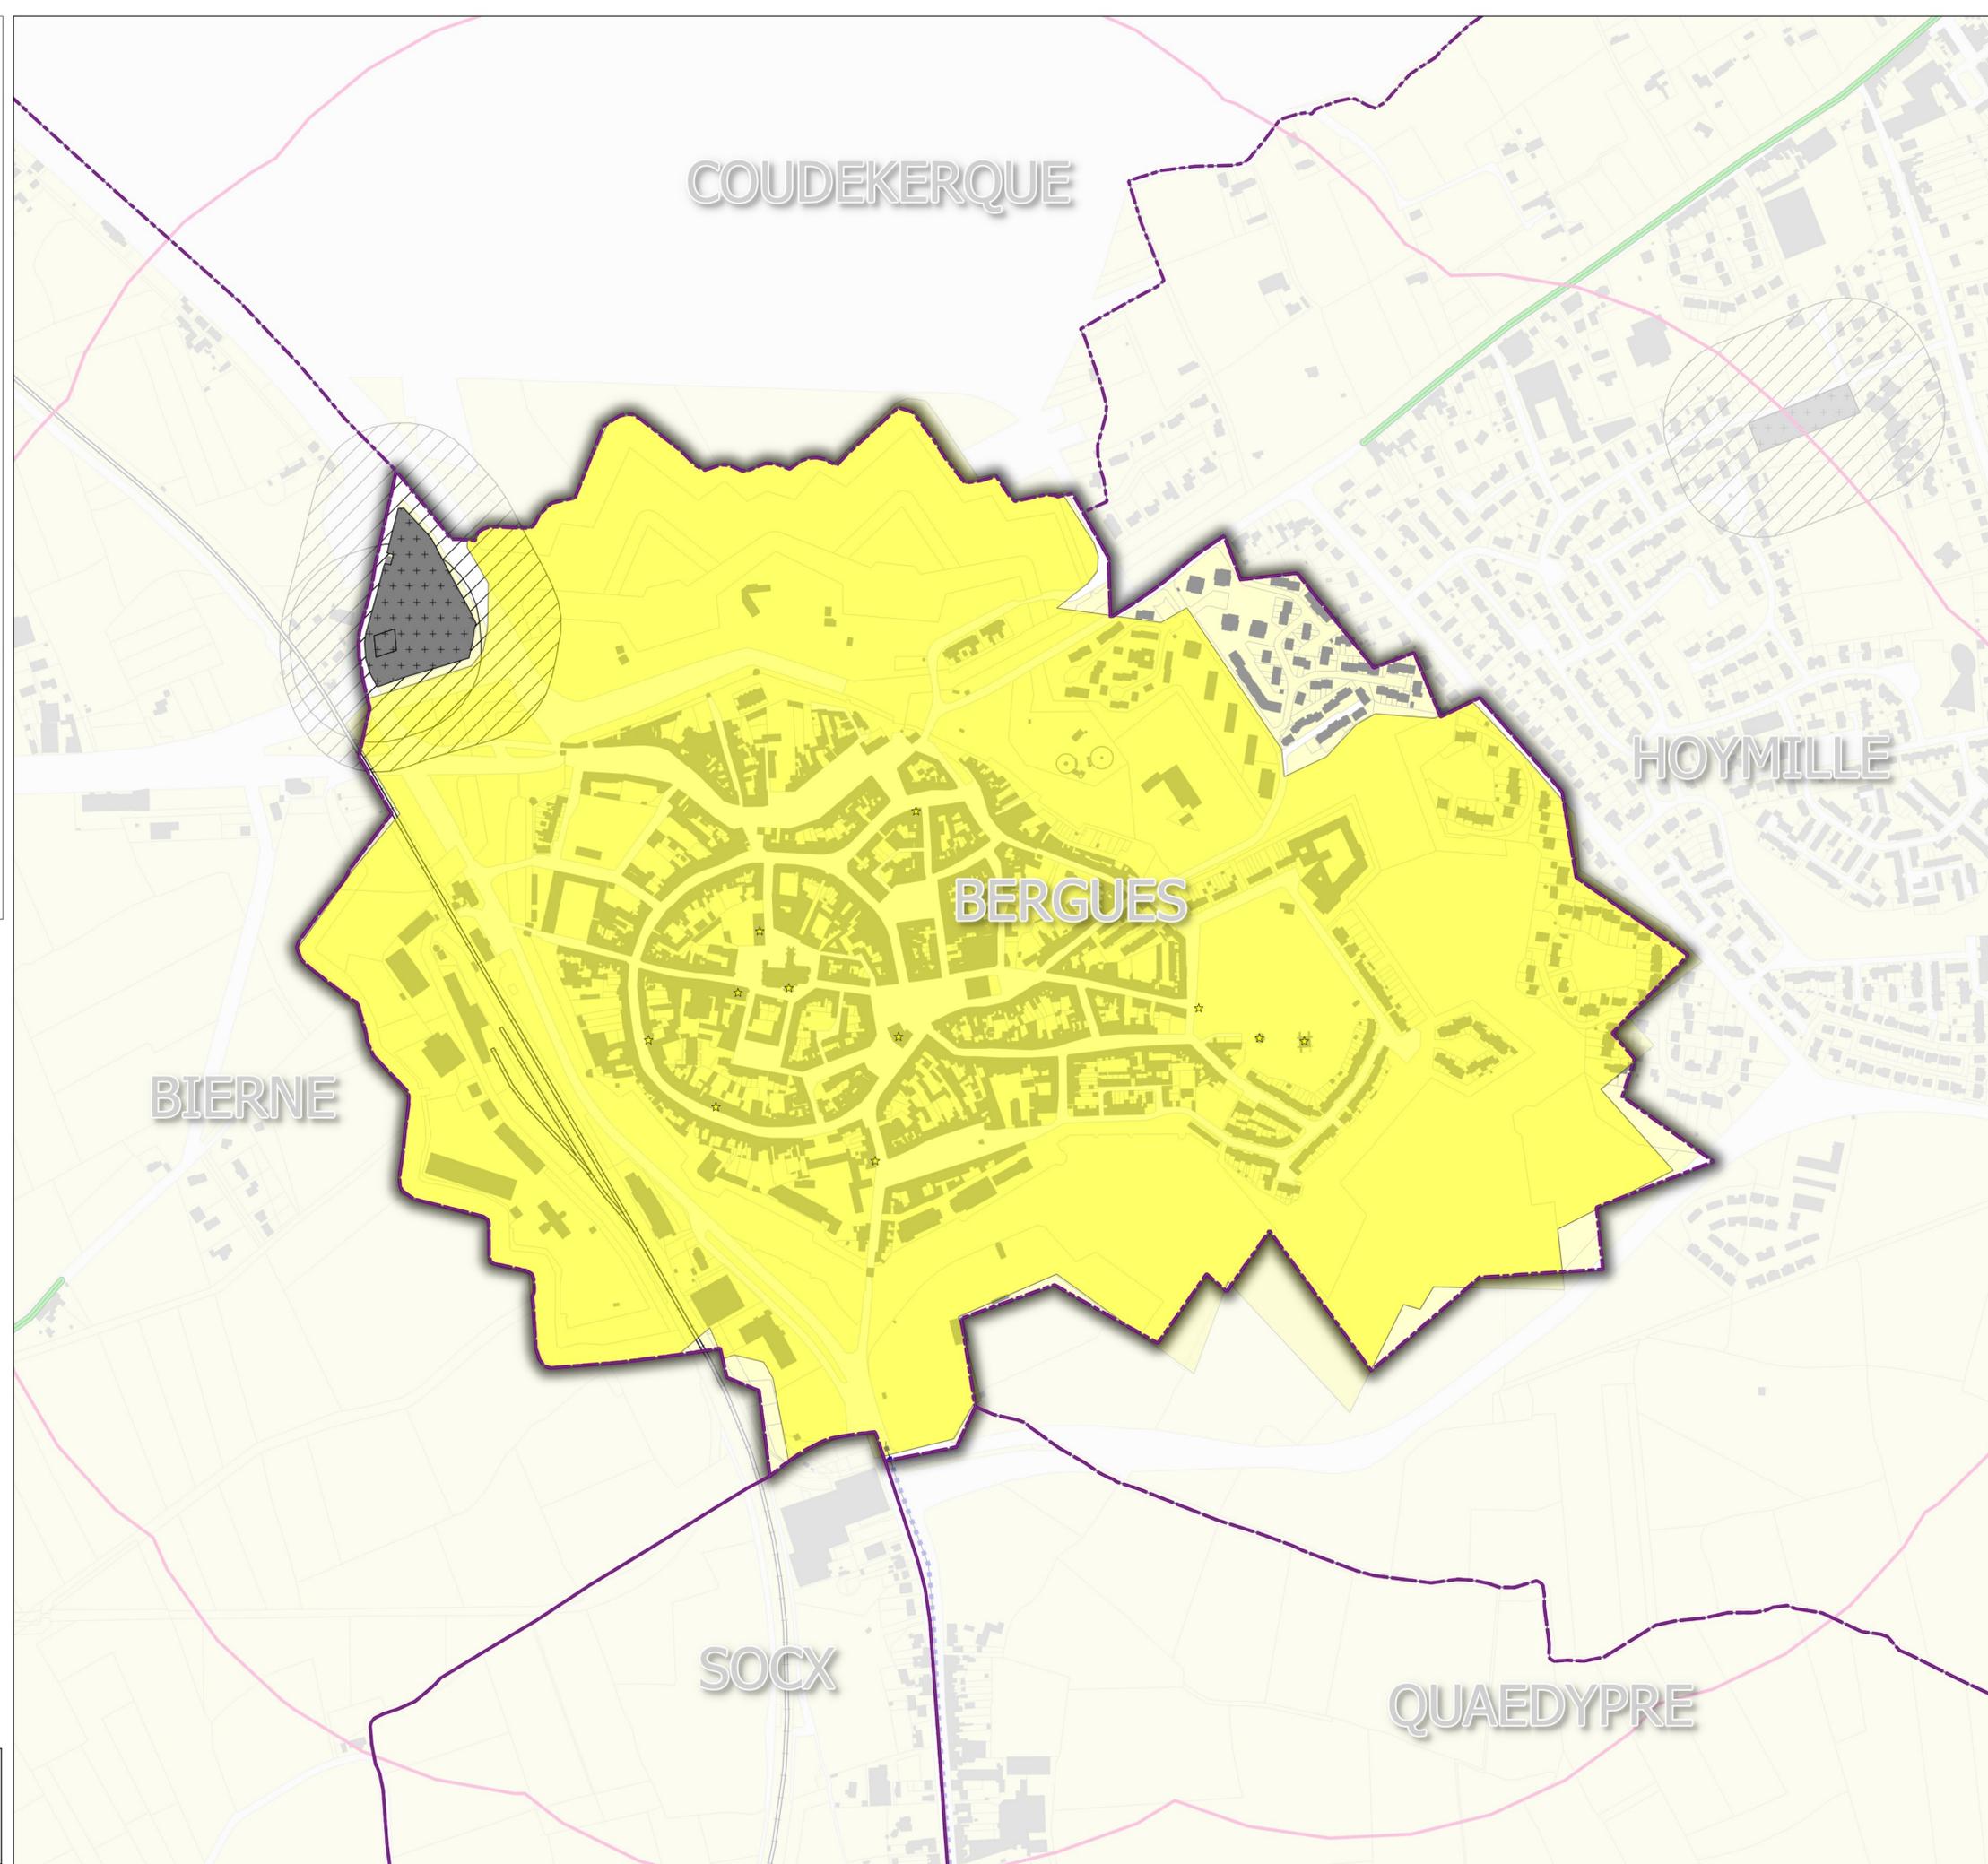
Email : ddtm-suct@nord.gouv.fr

LEGENDE

-  Limites communales
-  Bâti
-  Parcelles
-  AC1 - Protection des Monuments Historiques (Générateur)
-  AC1 - Protection des Monuments Historiques (Générateur)
-  AC1 - Protection des Monuments Historiques (assiette)

T1 - Protection des Lignes Ferroviaires

-  T1 - Voie de service
-  T1 - Voie ferrée non exploitée
-  T1 - Voie ferrée principale
-  INT1 - Cimetières civils et militaires
-  INT1 - Zone de protection



Nota:
Pour plus d'informations concernant une servitude en particulier, vous pouvez consulter la réponse du contributeur concerné,
via notre site internet à l'adresse suivante:

<https://nord.gouv.fr/Politiques-publiques/Aménagement-du-territoire-construction-et-logement/Les-documents-de-planification-de-niveau-communal-Plu-Pos-Carte-Communale/Porter-a-connaissance-Plu-Pos-Cc/Les-porter-a-connaissance-realises>

Ou contacter directement le gestionnaire.