

Commune de
BROXEELE
59111

P.L.U.i - C.C.H.F
Plan Local d'Urbanisme Intercommunal de la communauté de communes
des Hauts de Flandre



PLAN
1/1

Document consultable
du Porteur à connaissance (P.A.C.)
de l'RT2010
du Code de l'Urbanisme

Servitudes d'Utilité Publique

Type Procédure : Elaboration
Délibération du : 15/12/2015


Date de mise à jour : septembre 2017

Source : Gestionnaires Servitudes
(c) Cadastre / P3 - Ddtp
Email : ddt@nord.gouv.fr

Direction Départementale
des Territoires
et de la Mer du Nord
D.D.T.M 59

LEGENDE

-  Limites communales
-  Bâti
-  Parcelles
-  A4 - Protection des Cours d'eau non Domaniaux
-  AC1 - Protection des Monuments Historiques (assiette)
-  EL7 - Alignement
-  I4 - Protection des Lignes Haute-Tension
- T1 - Protection des Lignes Ferroviaires**
-  T1 - Voie TGV
-  INT1 - Cimetières civils et militaires
-  INT1 - Zone de protection

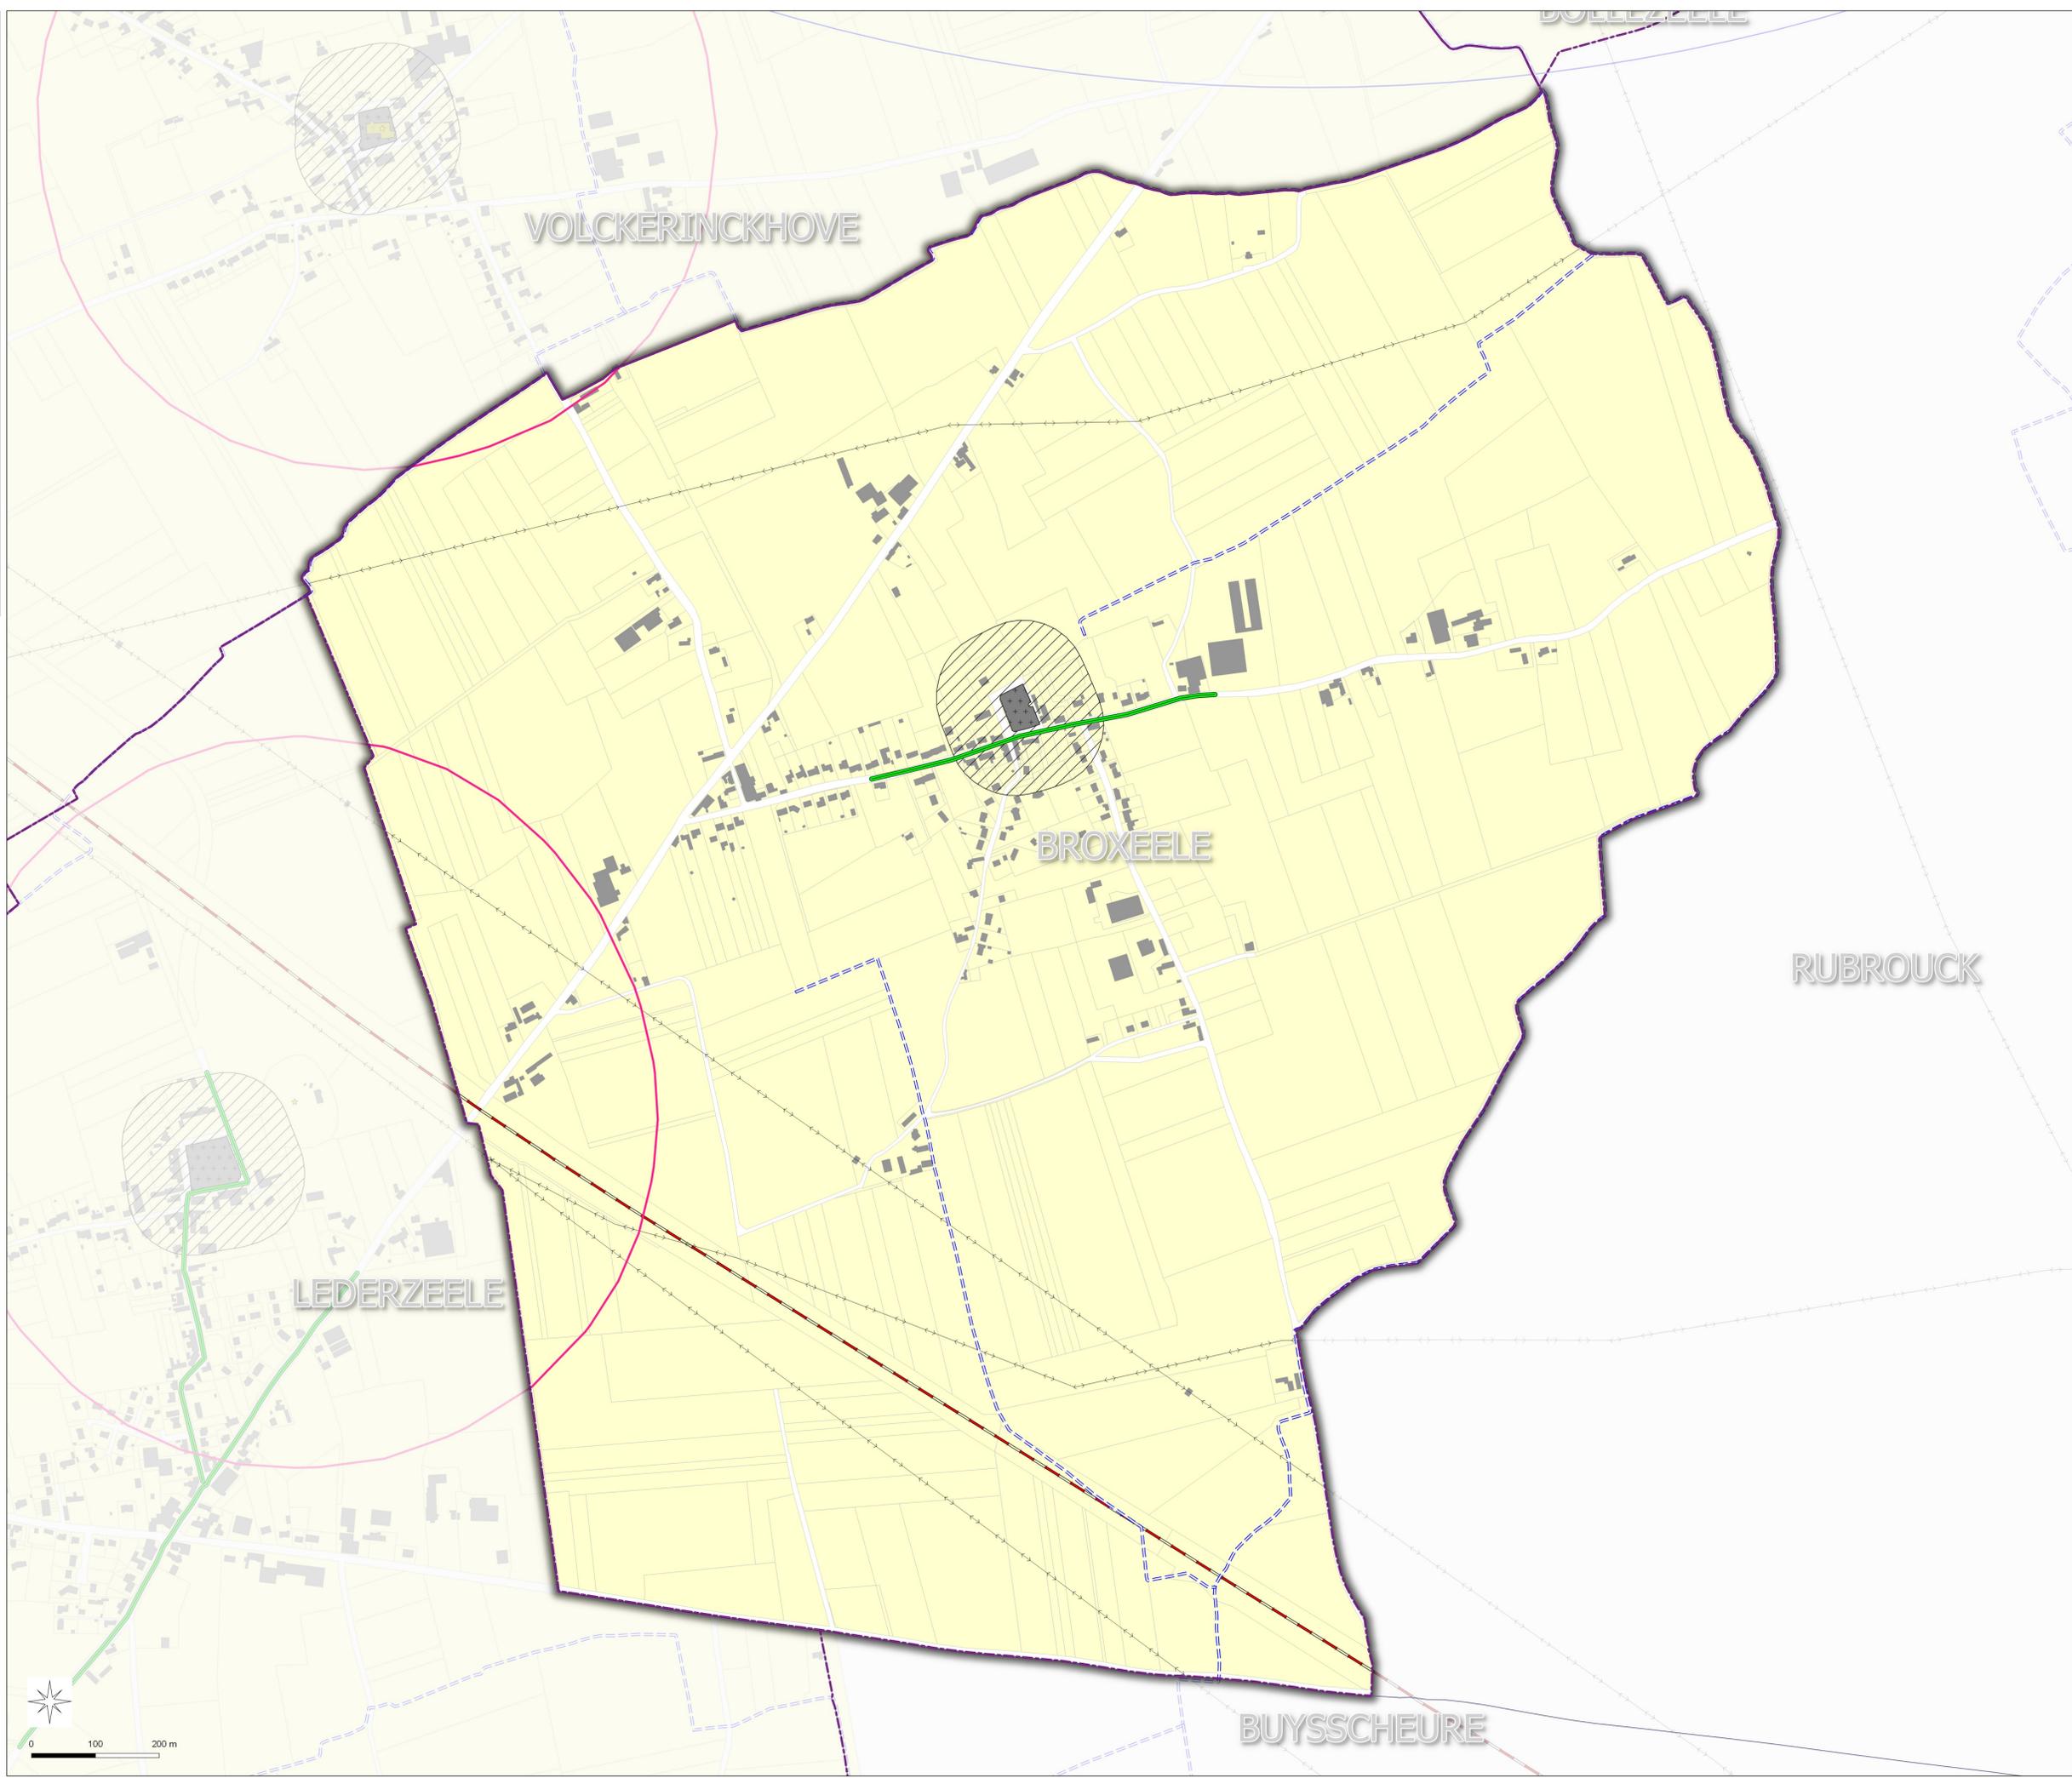

Nota:
Pour plus d'informations concernant une servitude en particulier, vous pouvez consulter la réponse du contributeur concerné,
via notre site internet à l'adresse suivante:
<https://nord.gouv.fr/Politiques-publiques/Amenagement-du-territoire-construction-et-logement/Les-documents-de-planification-de-niveau-communal-Pla-Pos-Carte-Communale/Porter-a-connaissance-Pla-Pos-Cc/Les-porter-a-connaissance-realises>
Ou contacter directement le gestionnaire.