

Commune de  
**MILLAM**  
59402

**P.L.U.i - C.C.H.F**  
Plan Local d'Urbanisme Intercommunal de la communauté de communes  
des Hauts de Flandre



**PLAN**  
**1/1**

Éléments constitutifs  
du Porter à connaissance (P.A.C.)  
du Code de l'Urbanisme

Type Procédure : Elaboration  
Délibération du : 16/12/2015

Date de mise à jour : septembre 2017


Source : Gestionnaires Servitudes  
(c) Cadastre / P3 - Ddpp  
Email : ddtm@nord.gouv.fr

**Servitudes d'Utilité Publique**

**Direction Départementale**  
**des Territoires**  
**et de la Mer du Nord**  
**D.D.T.M 59**

**LEGENDE**

-  Limites communales
-  Bâti
-  Parcelles
-  A4 - Protection des Cours d'eau non Domaniaux
-  AC1 - Protection des Monuments Historiques (Générateur)
-  AC1 - Protection des Monuments Historiques (Générateur)
-  AC1 - Protection des Monuments Historiques (assiette)
-  I4 - Protection des Lignes Haute-Tension
- T1 - Protection des Lignes Ferroviaires**
-  T1 - Voie TGV
-  INT1 - Cimetières civils et militaires
-  INT1 - Zone de protection

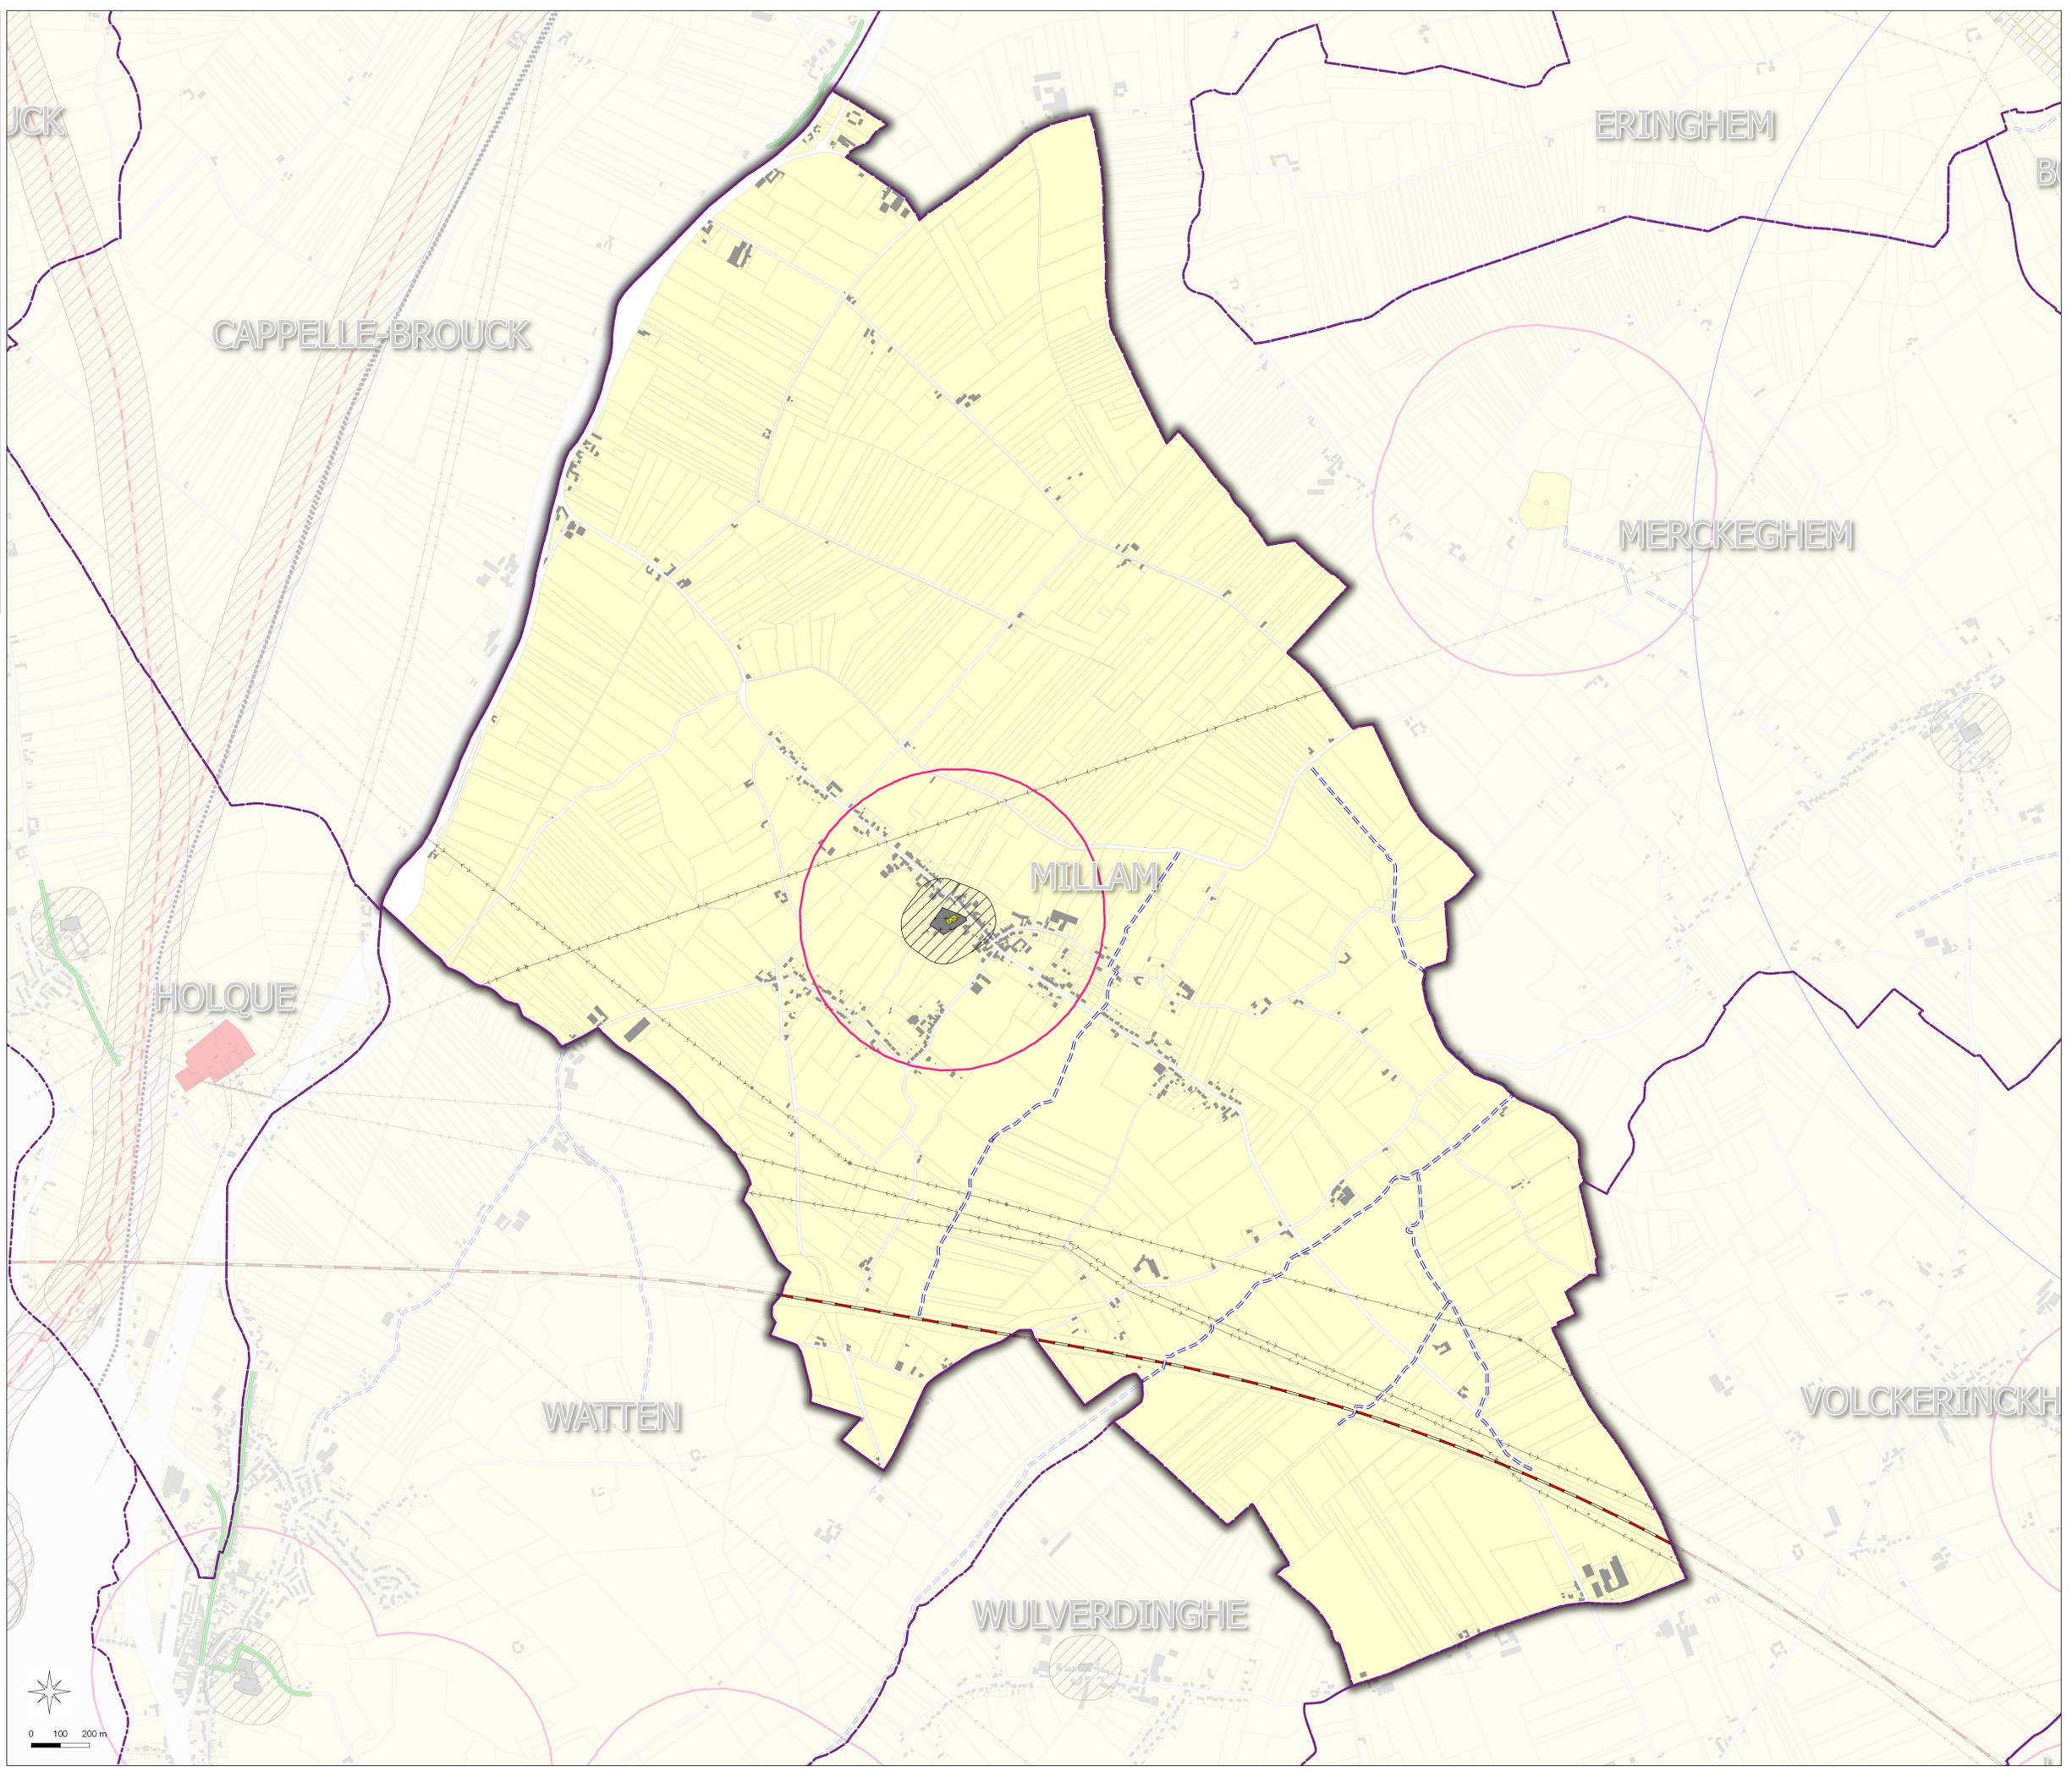

Nota:  
Pour plus d'informations concernant une servitude en particulier, vous pouvez consulter la réponse du contributeur concerné,  
via notre site internet à l'adresse suivante:  
<https://nord.gouv.fr/Politiques-publiques/Amenagement-du-territoire-construction-et-logement/Les-documents-de-planification-de-niveau-communal-Plu-Pos-Carte-Commune/Porter-a-connaissance-Plu-Pos-Cc/Les-porter-a-connaissance-realises>  
Ou contacter directement le gestionnaire.