

Commune de

SOCX

59570

P.L.U.i - C.C.H.F

Plan Local d'Urbanisme Intercommunal de la communauté de communes des Hauts de Flandre



PLAN 1/1

Éléments constitutifs du Porter à connaissance (P.A.C.) de l'RTU1 du Code de l'Urbanisme

Servitudes d'Utilité Publique

Direction Départementale

des Territoires

et de la Mer du Nord

D.D.T.M 59

Type Procédure : Elaboration  
Délibération du 16/12/2015


Date de mise à jour : septembre 2017

Sources : Gestionnaires Servitudes  
(c) Cadastre / P1 - Ddtp  
Email : ddtm59@nord.gouv.fr

LEGENDE

-  Limites communales
-  Bâti
-  Parcelles
-  AC1 - Protection des Monuments Historiques (Générateur)
-  AC1 - Protection des Monuments Historiques (Générateur)
-  AC1 - Protection des Monuments Historiques (assiette)
-  EL11 - Interdiction d'Accès
-  I3 - Protection des Canalisations de Transport de Gaz (Générateur)
-  I3 - Protection des Canalisations de Transport de Gaz (zone de protection)
- T1 - Protection des Lignes Ferroviaires**
-  T1 - Voie de service
-  T1 - Voie ferrée principale
-  INT1 - Cimetières civils et militaires
-  INT1 - Zone de protection

Impacte de la zone de danger des Servitudes de canalisations I3

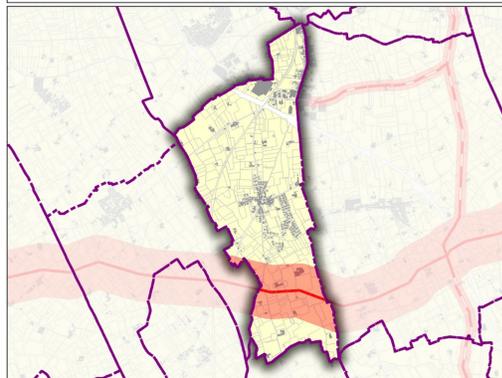


Légende

-  I3 - Protection des Canalisations de Transport de Gaz (Générateur)
-  I3 - Protection des Canalisations de Transport de Gaz (zone de danger)

Nota:  
Pour plus d'informations concernant une servitude en particulier, vous pouvez consulter la réponse du contributeur concerné, via notre site internet à l'adresse suivante:

<https://nord.gouv.fr/Politiques-publiques/Amenagement-du-territoire-construction-et-logement/Les-documents-de-planification-de-niveau-communal-Plu-Pos-Charte-Communale/Porter-a-connaissance-Plu-Pos-Cc/Les-porter-a-connaissance-realises>  
Ou contacter directement le gestionnaire.

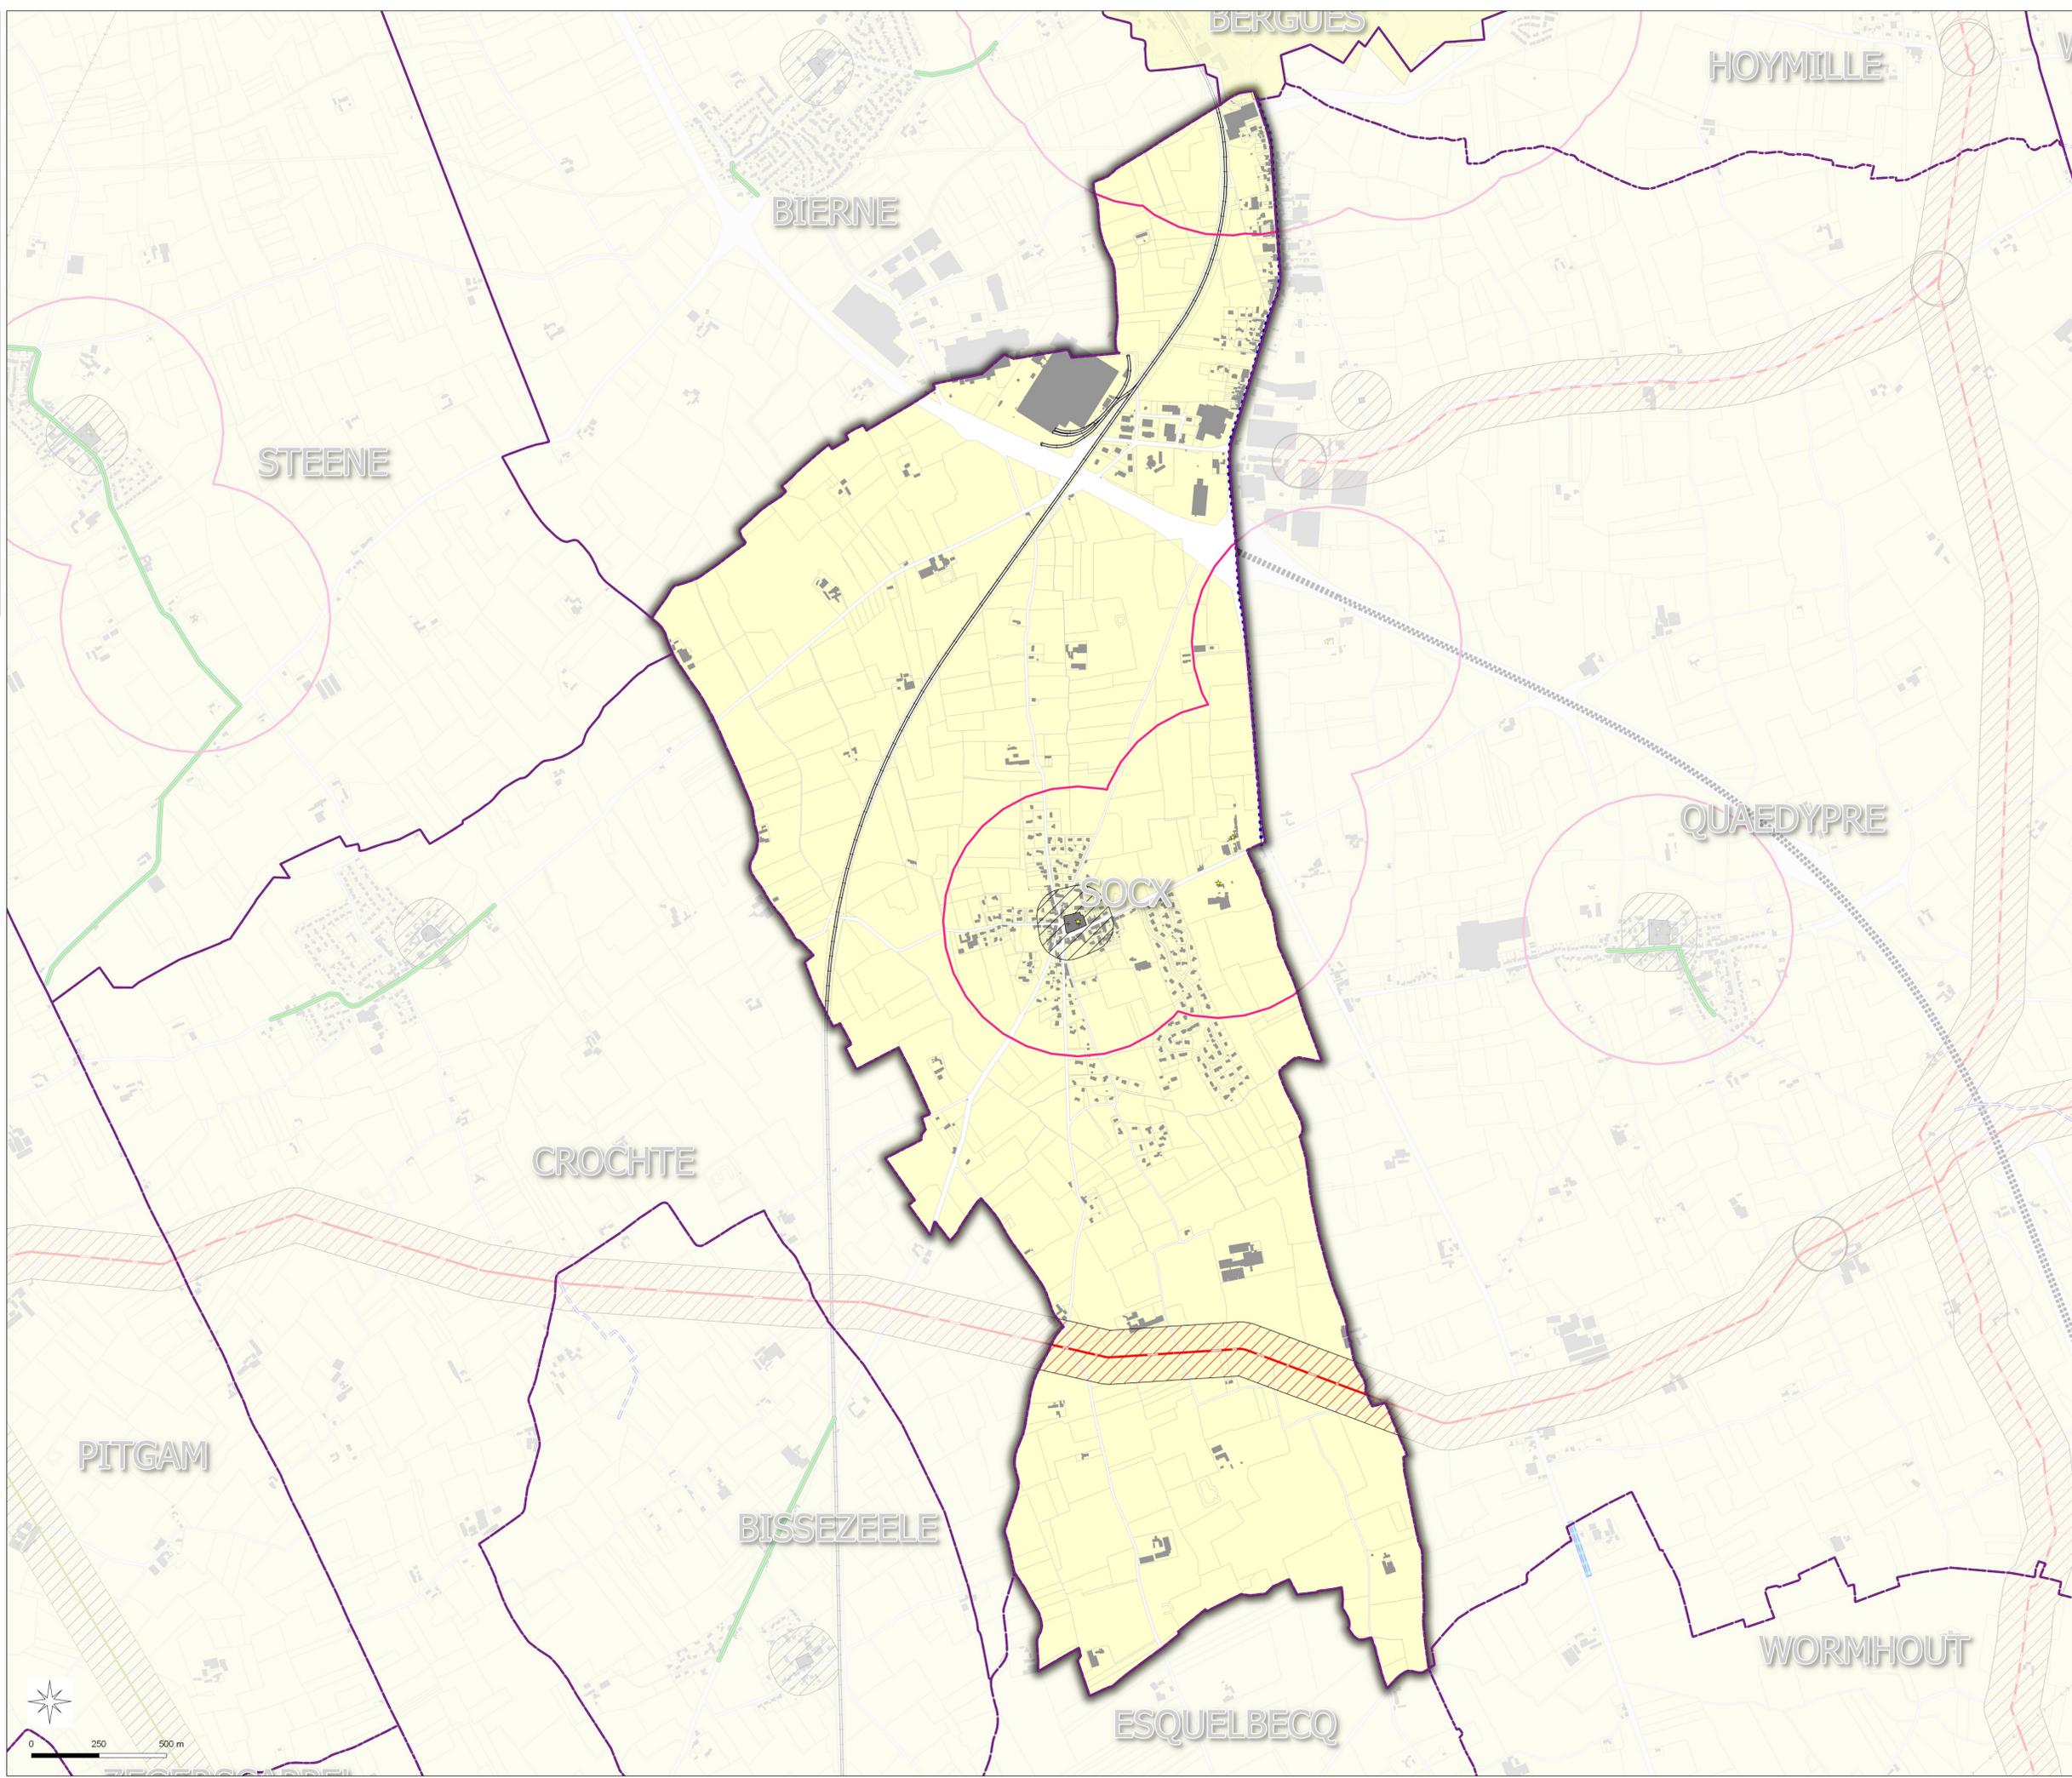

0 250 500 m