


Commune de
VOLCKERINCKHOVE
59628
P.L.U.i - C.C.H.F
Plan Local d'Urbanisme Intercommunal de la communauté de communes
des Hauts de Flandre



Servitudes d'Utilité Publique

Direction Départementale
des Territoires
et de la Mer du Nord
D.D.T.M 59

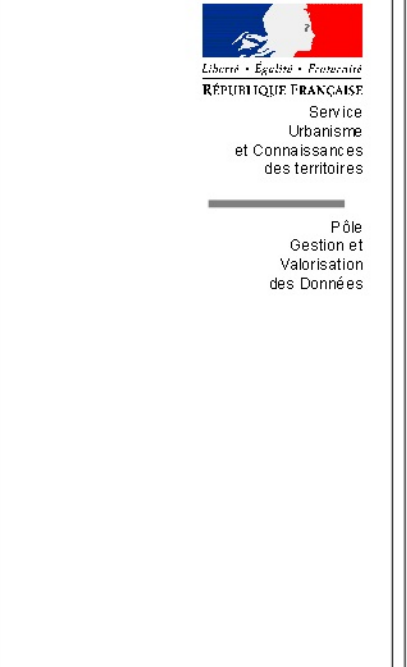


PLAN
1/1
Éléments constitutifs
du Porter à connaissance (P.A.C.)
du Code de l'urbanisme

Type Procédure : Elaboration
Délibération du : 16/12/2015
Date de mise à jour : septembre 2017
Sources : Gestionnaires Servitudes
(c) Cadastre / P3 - Ddtp
Email : ddtm59@nord.gouv.fr

- LEGENDE**
- Limites communales
 - Bâti
 - Parcelles
 - A4 - Protection des Cours d'eau non Domaniaux
 - AC1 - Protection des Monuments Historiques (Générateur)
 - AC1 - Protection des Monuments Historiques (Générateur)
 - AC1 - Protection des Monuments Historiques (assiette)
 - I4 - Protection des Lignes Haute-Tension
 - T1 - Protection des Lignes Ferroviaires**
 - T1 - Voie TGV
 - INT1 - Cimetières civils et militaires
 - INT1 - Zone de protection
 - PT1 - Protection des Centres Hertzien contre les Perturbations Electromagnétiques**
 - PT1 - (Zone de protection)

IMPACTE DE LA SERVITUDE PT1 SUR L'EPCI de la CCHF

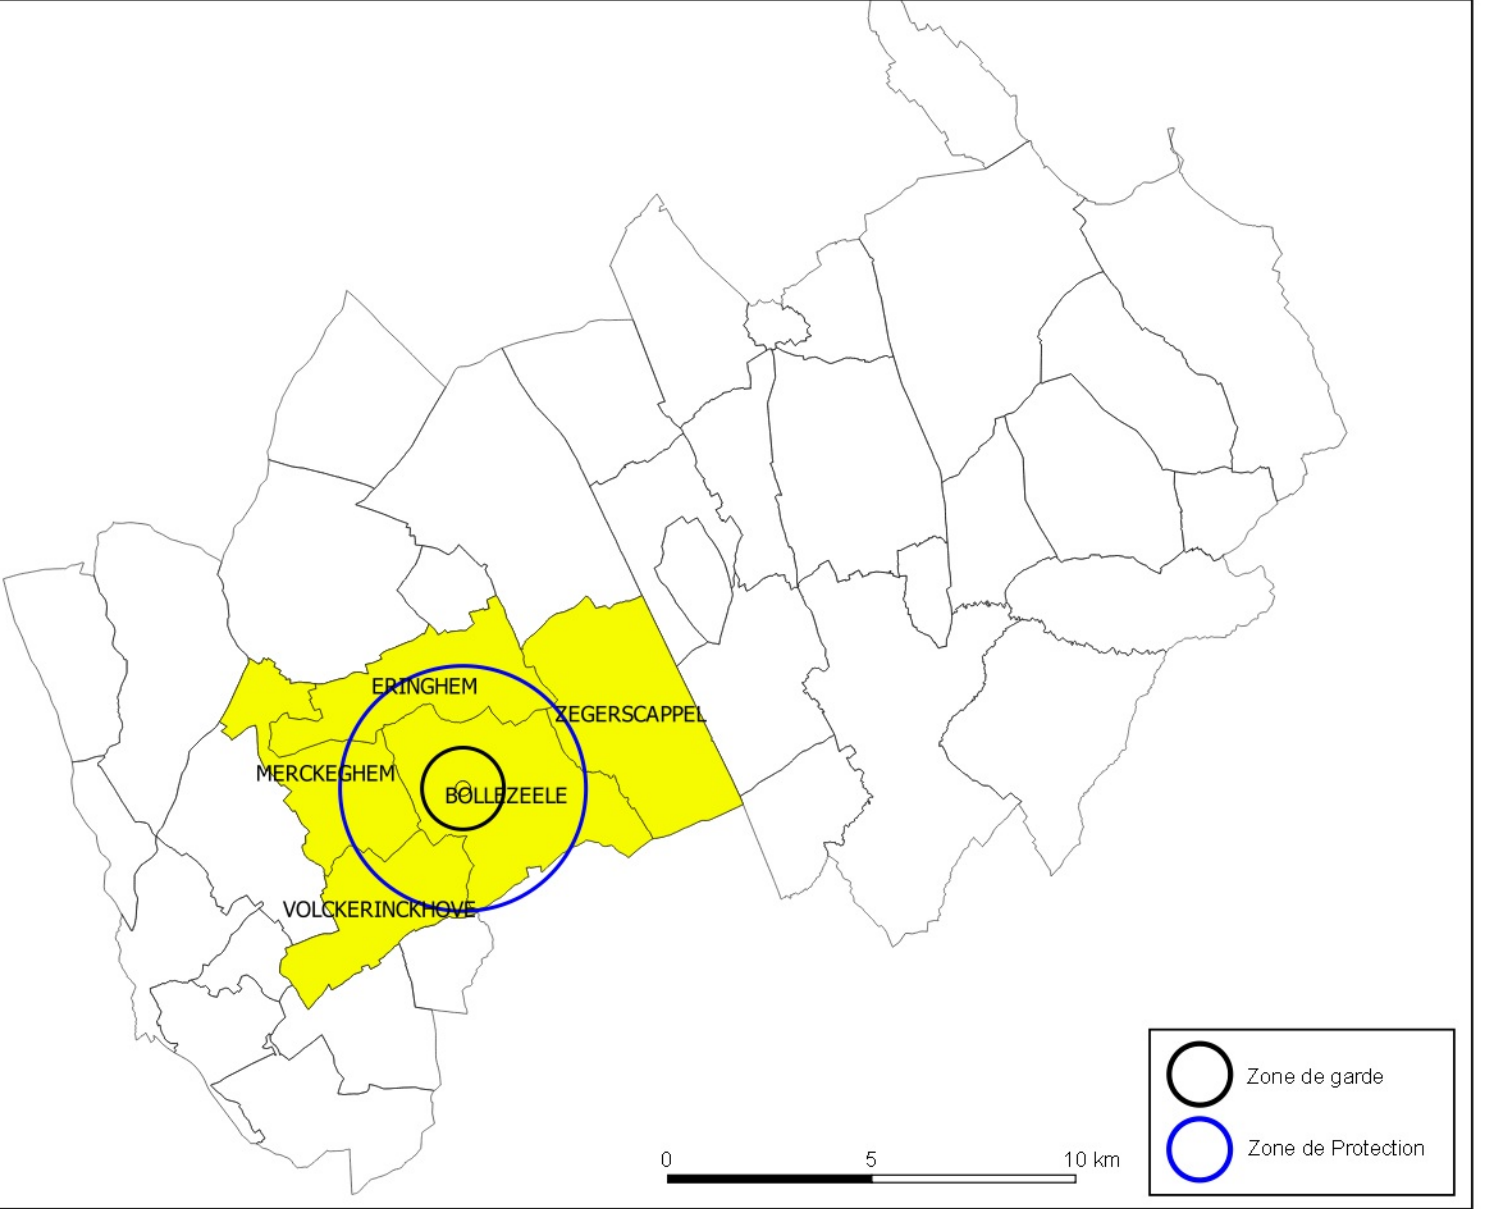

Nota:
Pour plus d'informations concernant une servitude en particulier, vous pouvez consulter la réponse du contributeur concerné,
via notre site internet à l'adresse suivante:
<https://nord.gouv.fr/Politiques-publiques/Amenagement-du-territoire-construction-et-logement/Les-documents-de-planification-de-niveau-communal-Pla-Pos-Carte-Communale/Porter-a-connaissance-Pla-Pos-Cc/Les-porter-a-connaissance-realises>
Ou contacter directement le gestionnaire.

