

Maître d'Ouvrage :
SMAHYBRE
Place du 11 novembre
59230 Saint-Amand-les-Eaux
TEL : 03 27 48 47 87
FAX : 03 27 48 53 00



B.E.T. Technique :
berim
B.E.T. BERIM
297 Boulevard de Liège
59500 DOUAI
TEL : 03 27 08 16 20
FAX : 03 27 08 16 21







PC AVP APD PRO DCE EXE

PLAN PROJET & COUPES

IND	DATES	MODIFICATIONS	DESSEIN PAR	VERIFIE PAR
A	15/01/14	ELABORATION DU PROJET	J.D.	J.D.L.
B	22/02/2015	PROJET DETAIL	J.D.	C.T.

Date: Jan. 2016 Ech:1/500 N°02 IND: A

0.00 m : cote altimétrique fond fossé
0.00 m : cote altimétrique haut fossé
0.00 m : cote altimétrique cote caractéristique
0.00 m : cote altimétrique fond fossé projet

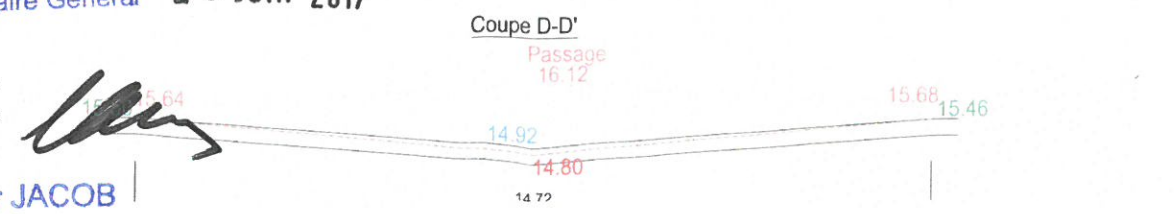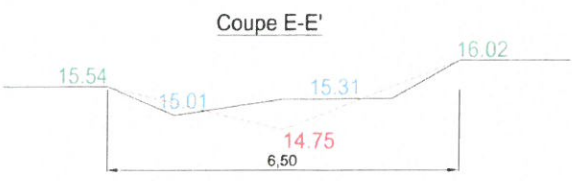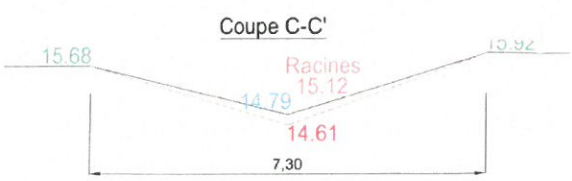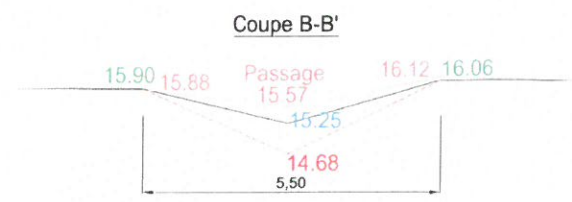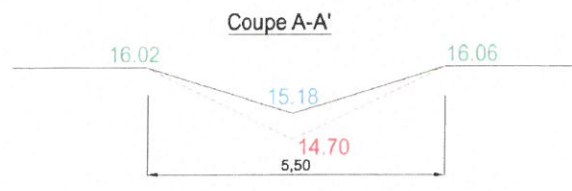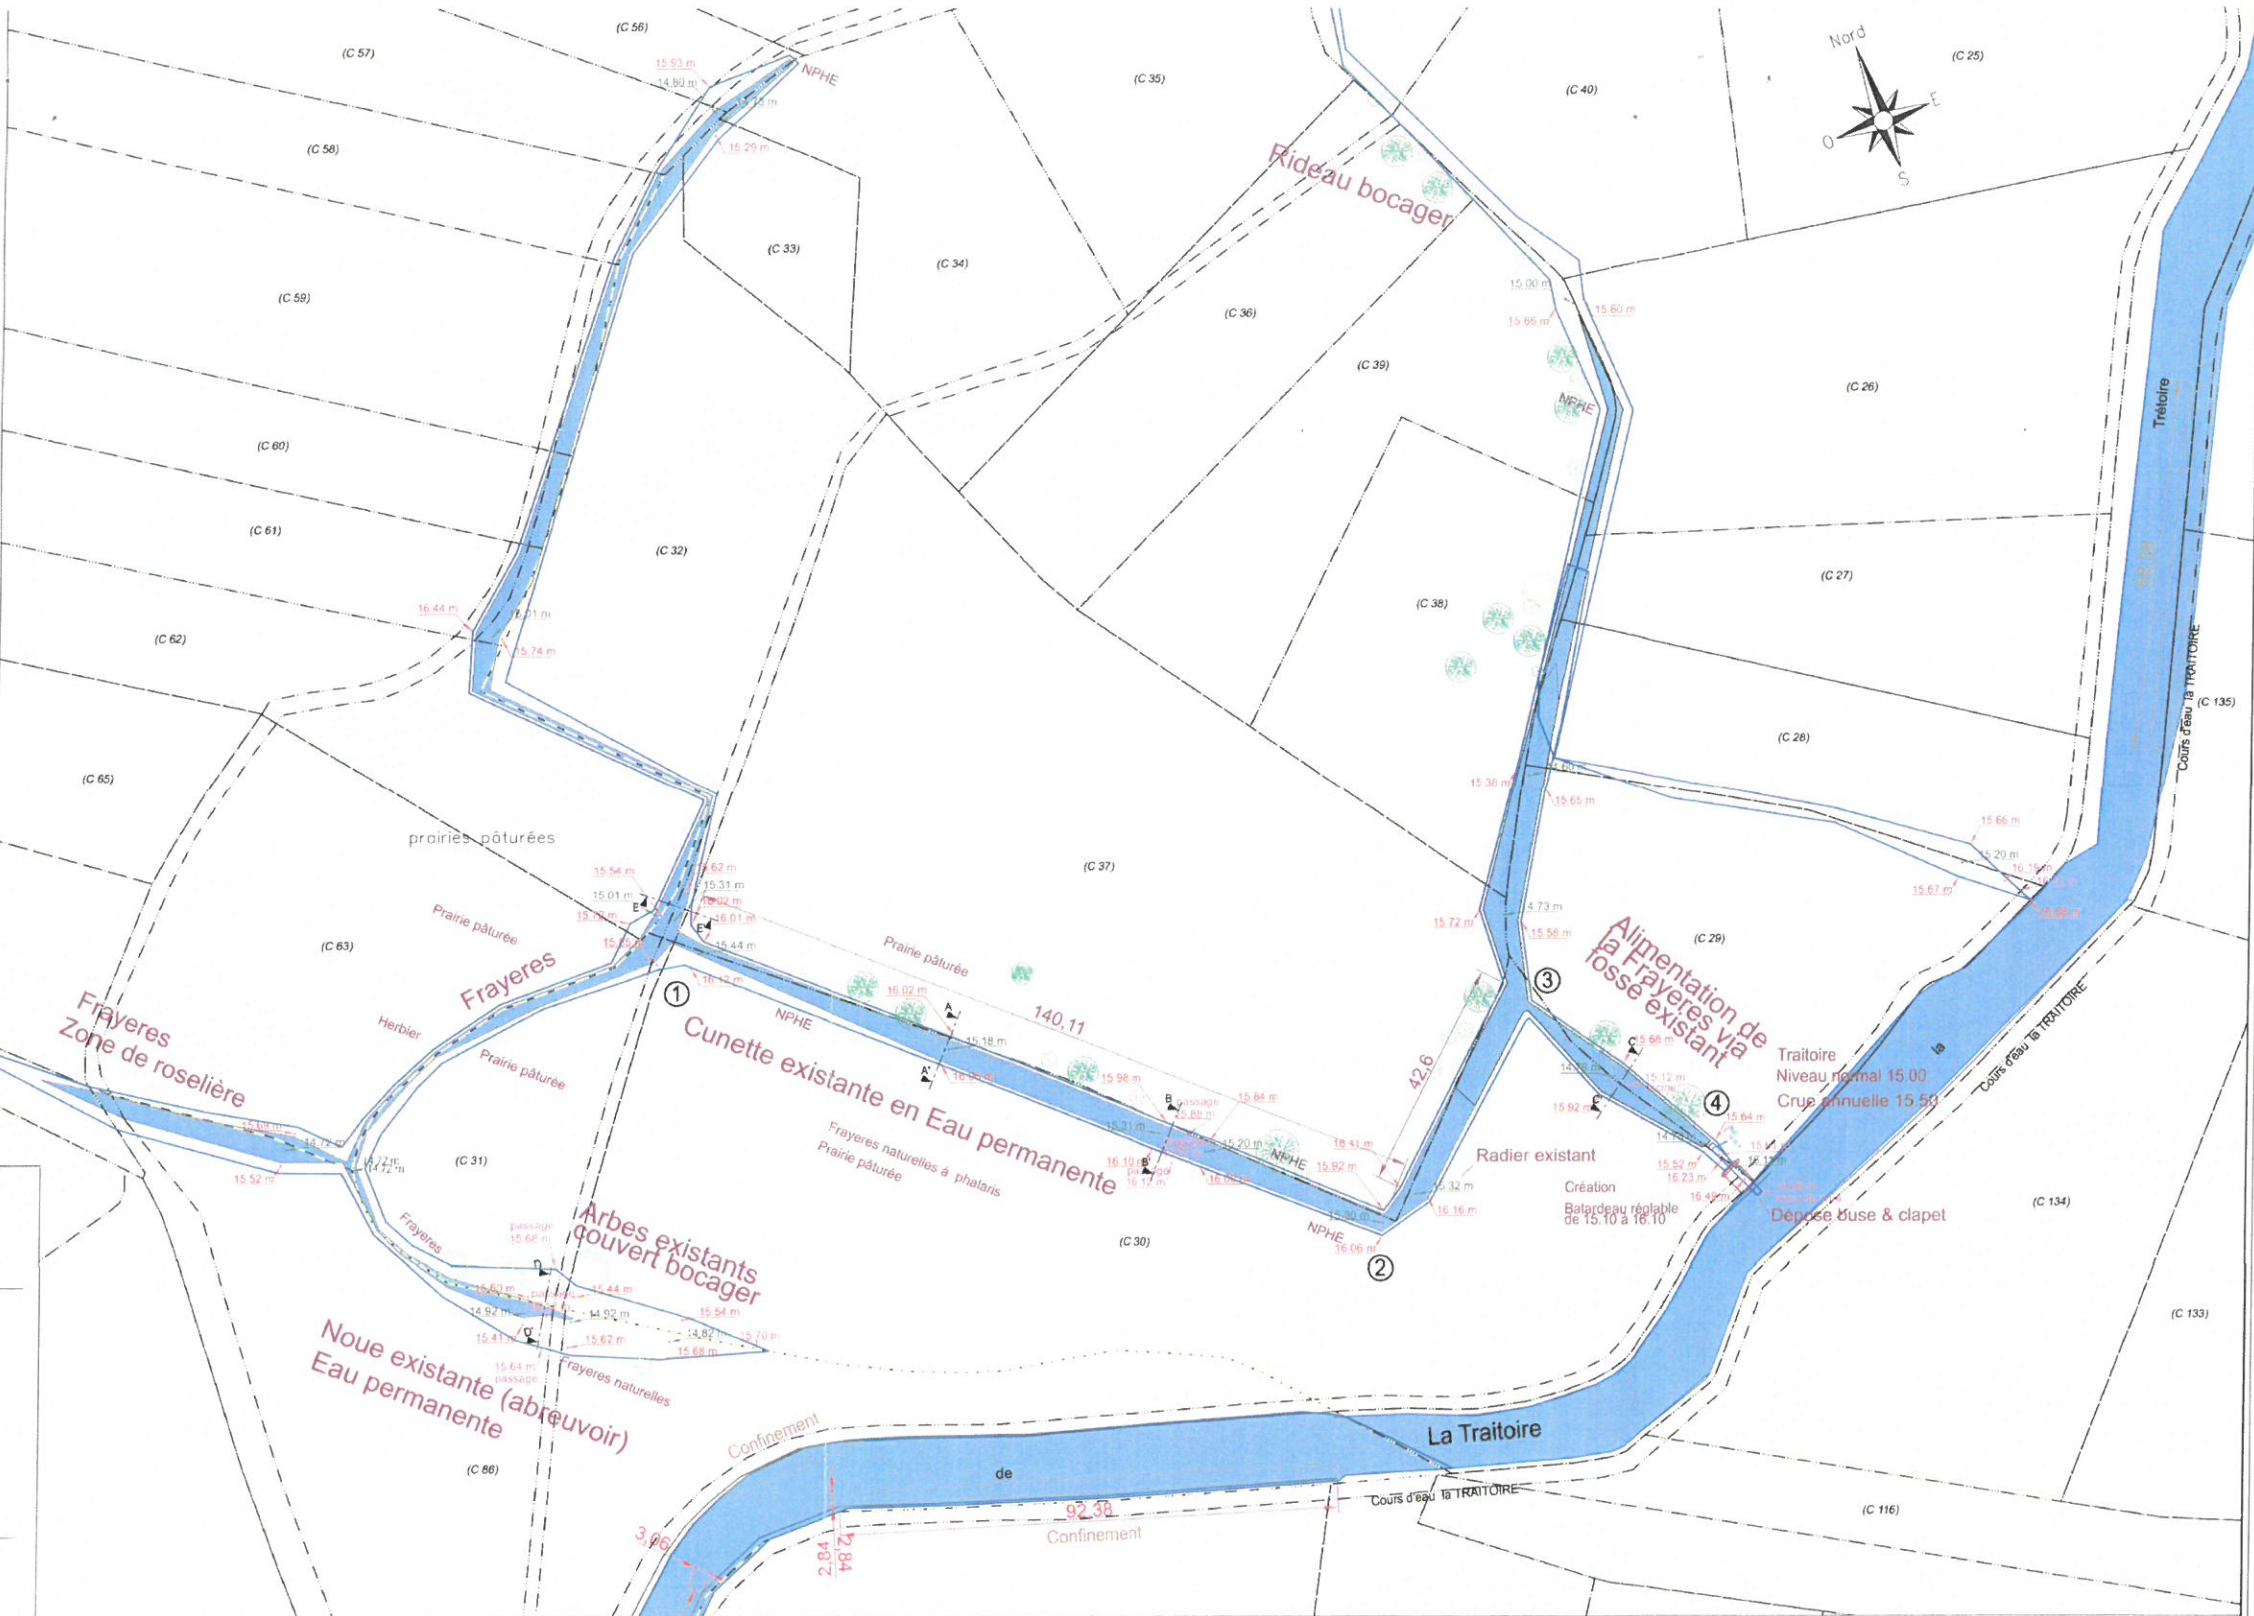

Echelle en X : 1/500
Echelle en Y : 1/200

PC : -5.00 m	①				②				③				④			
Numéros des points TN																
Altitudes TN haut de talus																
Altitudes TN fond de talus																
Distances cumulées TN																
Distances partielles TN																
Altitudes Projet																

Vu pour être annexé à mon arrêté
en date du 26 JUIN 2017
Le Secrétaire Général

Olivier JACOB
Olivier JACOB

