

Commune de  
**EPPE-SAUVAGE**

59198

**P.L.U.i - C.C.S.A**

Plan Local d'Urbanisme Intercommunal de la communauté de communes  
Sud Avenais



**Servitudes d'Utilité Publique**

**Direction Départementale  
des Territoires  
et de la Mer du Nord**

**D.D.T.M 59**

**PLAN  
1/1**

Éléments constitutifs  
du Porter à connaissance (P.A.C.)  
du Code de l'urbanisme

Type Procédure : Elaboration


Délibération du : 2011/2017

Date de mise à jour : octobre 2018


Source : Gestionnaires Servitudes  
© Cadastre / P.O. - Dgfp  
Email : ddtm59@nord.gouv.fr

**LEGENDE**

-  Limites communales
-  Bâti
-  Parcelles
-  Frontière Belge
-  A4 - Protection des Cours d'eau non Domaniaux
-  AC1 - Protection des Monuments Historiques (Générateur)
-  AC1 - Protection des Monuments Historiques (Générateur)
-  AC1 - Protection des Monuments Historiques (assiette)
-  EL7 - Alignement
-  INT1 - Cimetières civils et militaires
-  INT1 - Zone de protection
-  PM1 - P.P.R.N (Plans de Préventions des Risques Naturels)
-  PT3 - Télécommunications, servitude relative aux câbles du réseau national

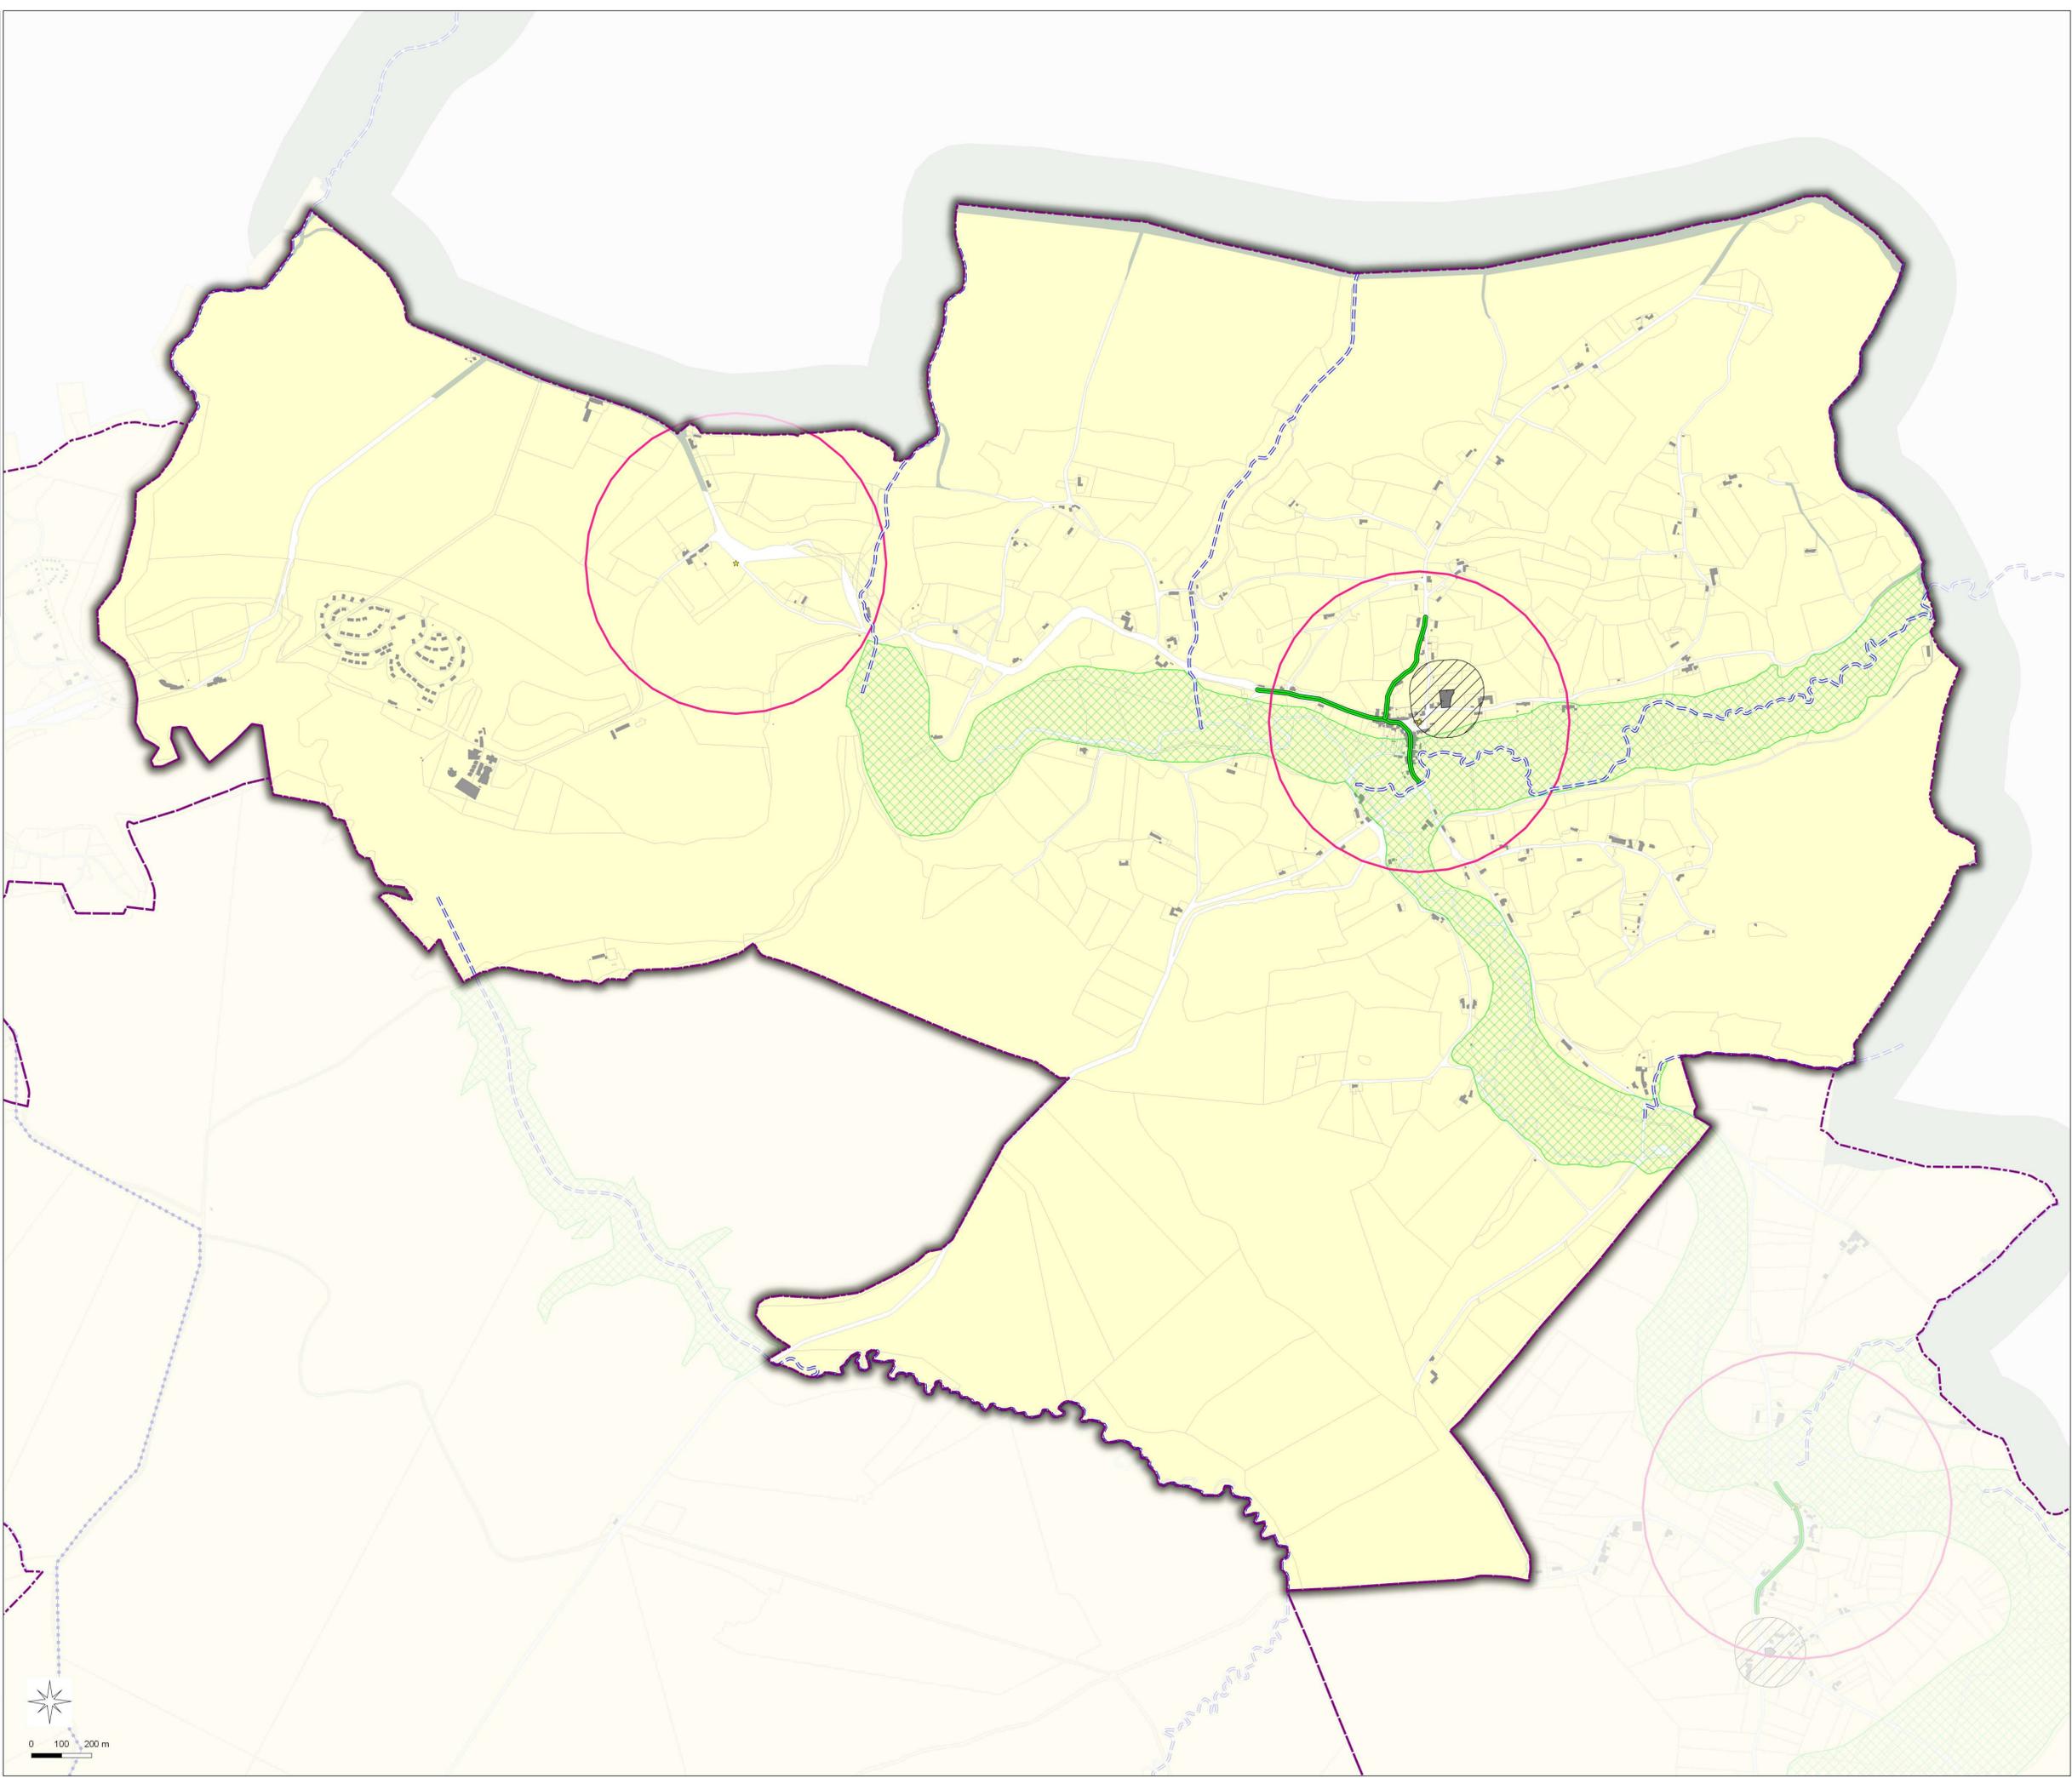

**IMPACTE DES SERVITUDES PT1  
SUR L'EPCI de la CCSA**

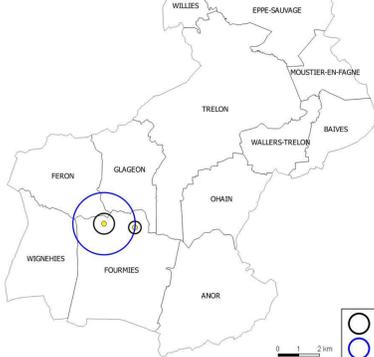

0 100 200 m

Nota:  
Pour plus d'informations concernant une servitude en particulier, vous pouvez consulter la réponse du contributeur concerné,  
via notre site internet à l'adresse suivante:  
<https://nord.gouv.fr/Politiques-publiques/Amenagement-du-territoire-construction-et-logement/Les-documents-de-planification-de-niveau-communal-Plu-Pos-Carte-Communale/Porter-a-connaissance-Plu-Pos-Cc/Les-porter-a-connaissance-realises>  
Ou contacter directement le gestionnaire.