



Servitudes d'Utilité Publique

**Direction Départementale
des Territoires
et de la Mer du Nord**
D.D.T.M 59


Type Procédure : Elaboration
Délibération du : 2011/2017

Date de mise à jour : octobre 2018


Sources : Gestionnaires Servitudes
© Cadastre / PO - Dgfp
Email : ddtm59@nord.gouv.fr

LEGENDE

- Limites communales
- Bâti
- Parcelles
- A4 - Protection des Cours d'eau non Domaniaux
- A5 - Eau et Assainissement/Canalisations Publiques
- EL7 - Alignement
- EL11 - Interdiction d'Accès
- I3 - Protection des Canalisations de Transport de Gaz (Générateur)
- I3 - Protection des Canalisations de Transport de Gaz (zone de protection)
- I4 - Protection des Lignes Haute-Tension
- Transformateur
- Transformateur
- INT1 - Cimetières civils et militaires
- INT1 - Zone de protection
- PM1 - PRR.N (Plans de Préventions des Risques Naturels)
- PT1 - Protection des Centres Hertzien contre les Perturbations Electromagnétiques**
- PT1 - (Zone de garde)
- PT1 - (Zone de protection)
- PT1 - (Générateur)
- PT2LH - Protection des Faisceaux Hertziens (Générateur)
- PT2LH - Protection des Faisceaux Hertziens (zone de protection)
- AS1- Protection des Captages en Eau Potable**
- Périmètre de protection éloignée
- T1 - Protection des Lignes Ferroviaires**
- T1 - Voie de service
- T1 - Voie ferrée non exploitée
- T1 - Voie ferrée principale

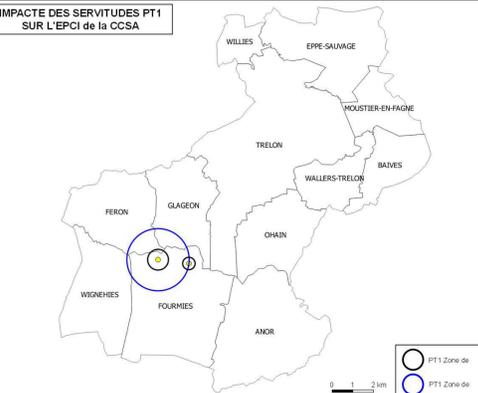

Nota:
Pour plus d'informations concernant une servitude en particulier, vous pouvez consulter la réponse du contributeur concerné,
via notre site internet à l'adresse suivante:
<https://nord.gouv.fr/Politiques-publiques/Amenagement-du-territoire-construction-et-logement/Les-documents-de-planification-de-niveau-communal-Plu-Pos-Carte-Communale/Porter-a-connaissance-Plu-Pos-Cc/Les-porter-a-connaissance-realises>
Ou contacter directement le gestionnaire.

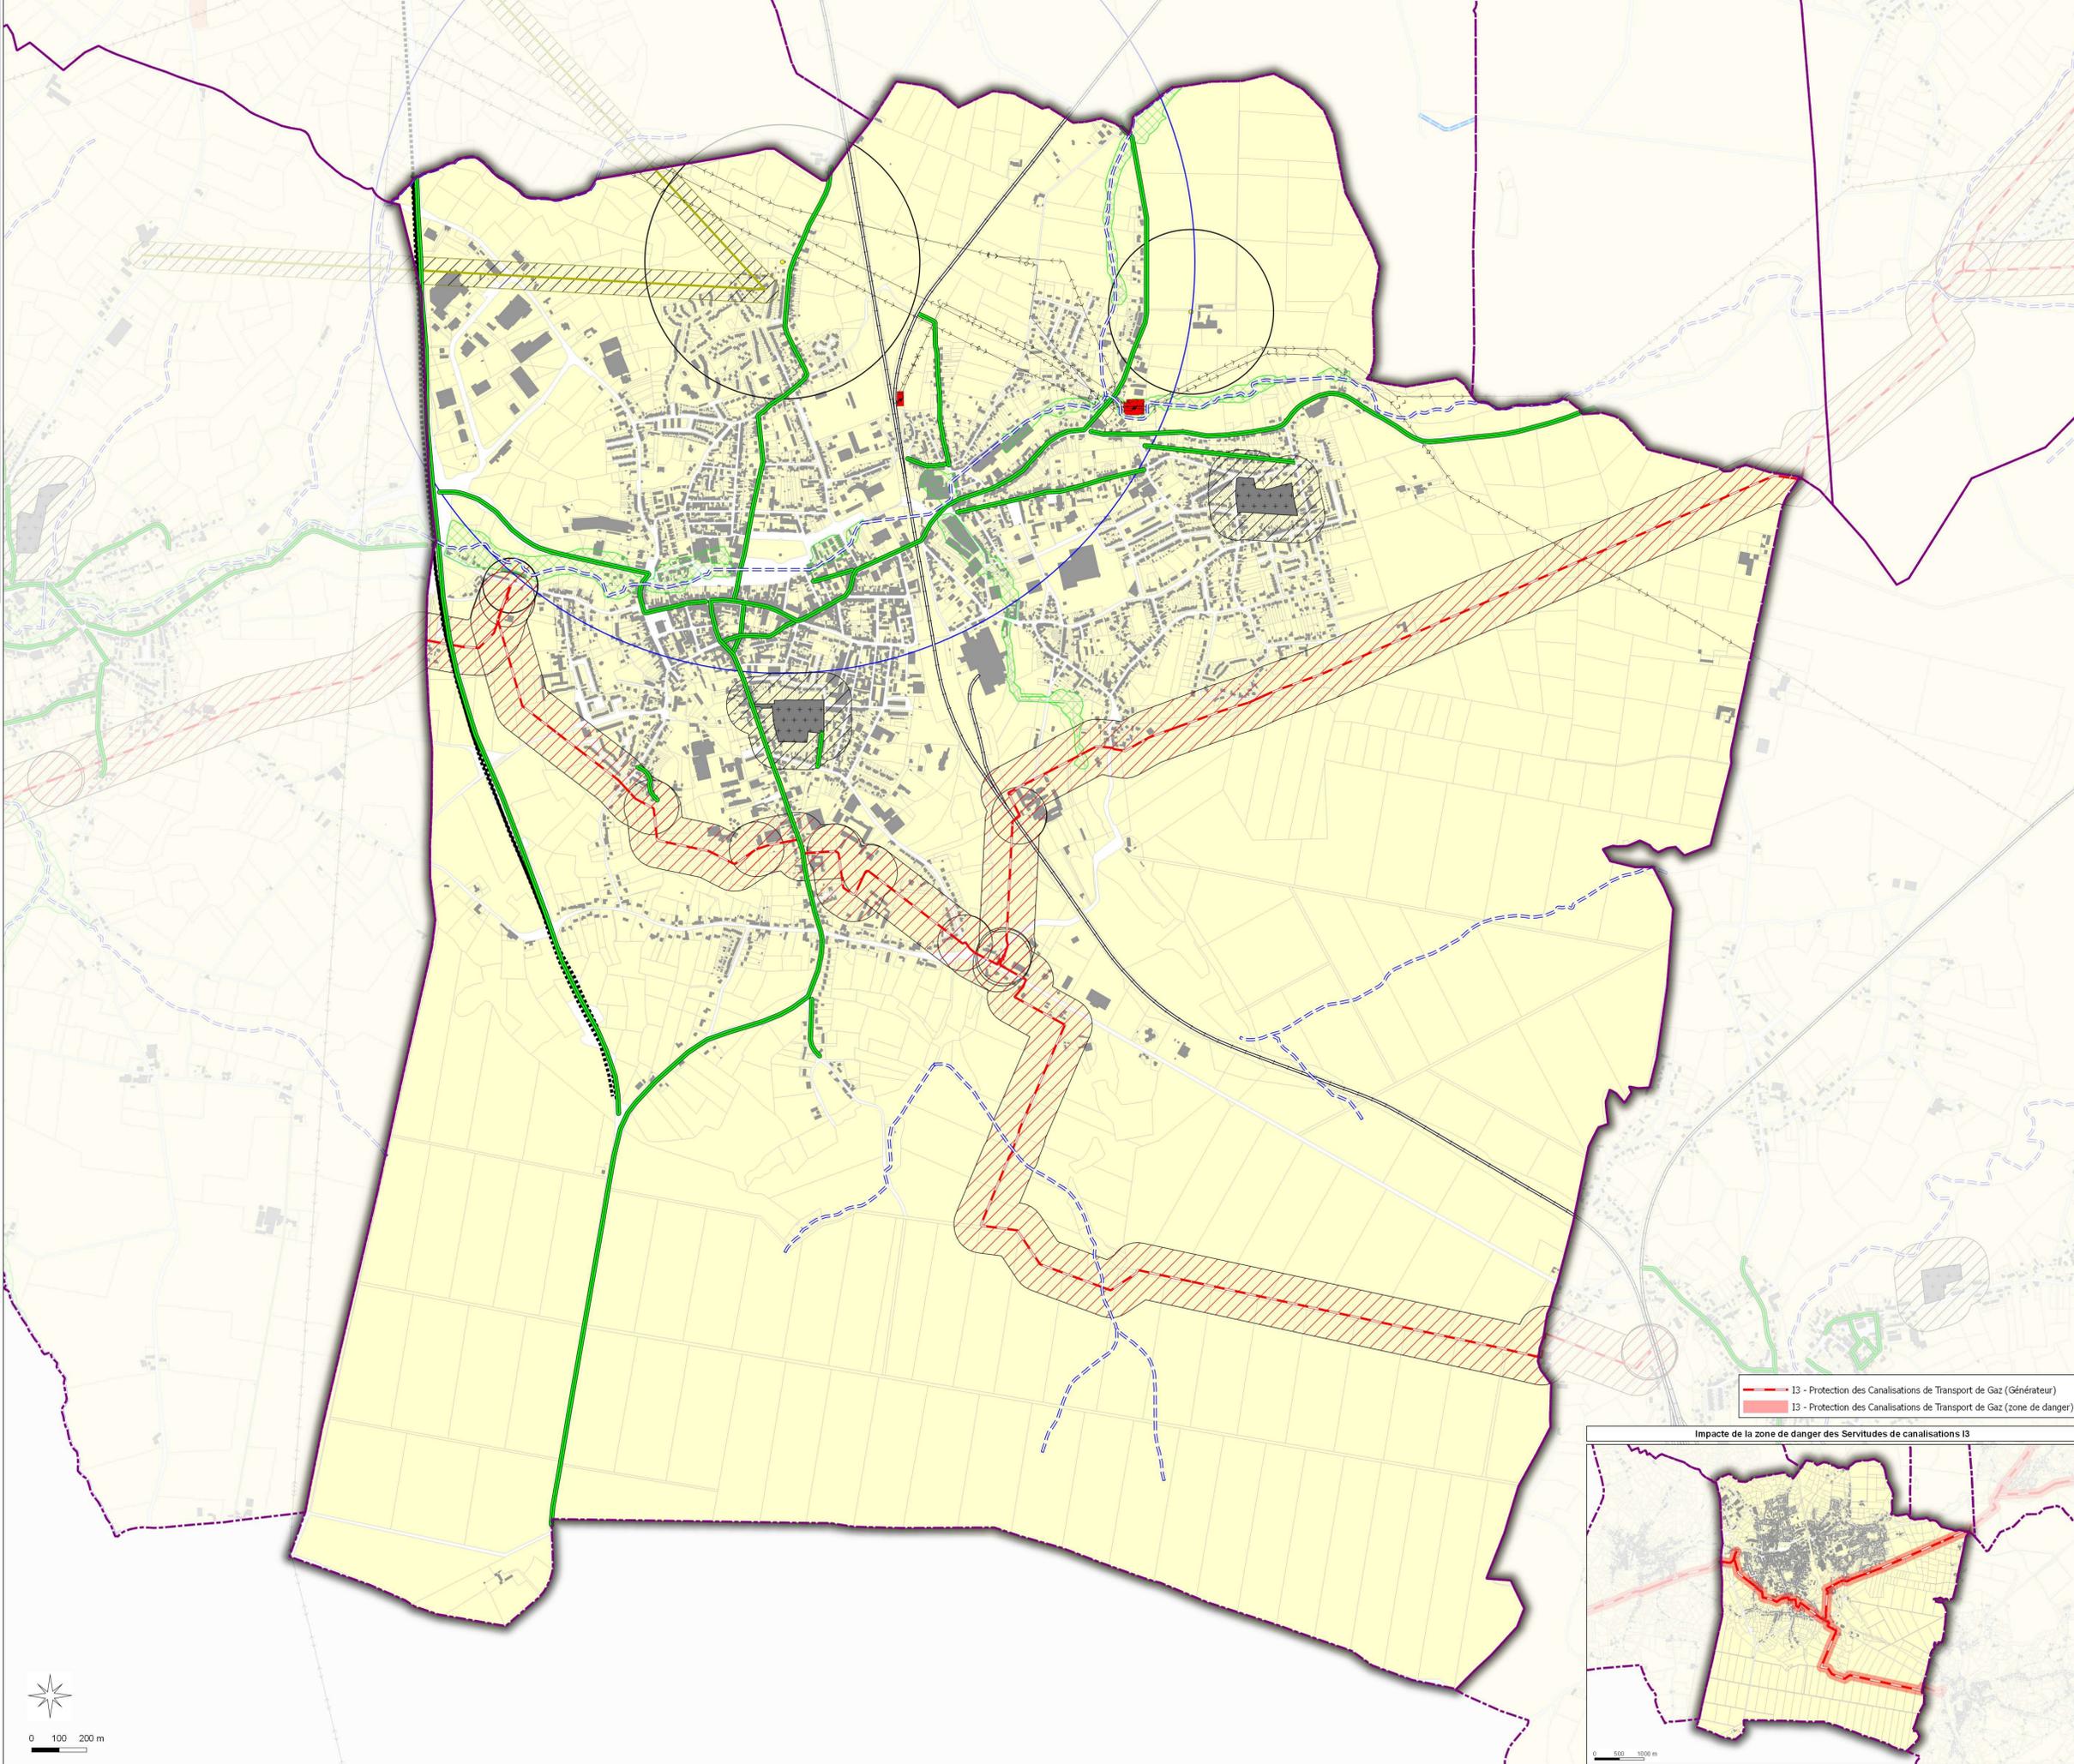

I3 - Protection des Canalisations de Transport de Gaz (Générateur)
 I3 - Protection des Canalisations de Transport de Gaz (zone de danger)

