

Commune de

OHAIN

59445

P.L.U.i - C.C.S.A

Plan Local d'Urbanisme Intercommunal de la communauté de communes Sud Avesnois



PLAN 1/1

Éléments constitutifs du Porter à connaissance (P.A.C) de l'RTU de l'urbanisme

Servitudes d'Utilité Publique

Direction Départementale

des Territoires

et de la Mer du Nord

D.D.T.M 59


Type Procédure : Elaboration
Délibération du : 2011/2017

Date de mise à jour : octobre 2018


Source : Gestionnaires Servitudes
© Cadastre / P.O - Dgfp
Email : ddtm59@nord.gouv.fr

LEGENDE

- Limites communales
- Bâti
- Parcelles
- Frontière Belge
- A4 - Protection des Cours d'eau non Domaniaux
- A5 - Eau et Assainissement/Canalisations Publiques
- AC1 - Protection des Monuments Historiques (assiette)
- EL7 - Alignement
- I3 - Protection des Canalisations de Transport de Gaz (Générateur)
- I3 - Protection des Canalisations de Transport de Gaz (zone de protection)
- I4 - Protection des Lignes Haute-Tension
- INT1 - Cimetières civils et militaires
- INT1 - Zone de protection
- AS1 - Protection des Captages en Eau Potable**
 - Périmètre de protection éloignée
 - Périmètre de protection immédiate
 - Périmètre de protection rapproché
- T1 - Protection des Lignes Ferroviaires**
 - T1 - Voie ferrée non exploitée

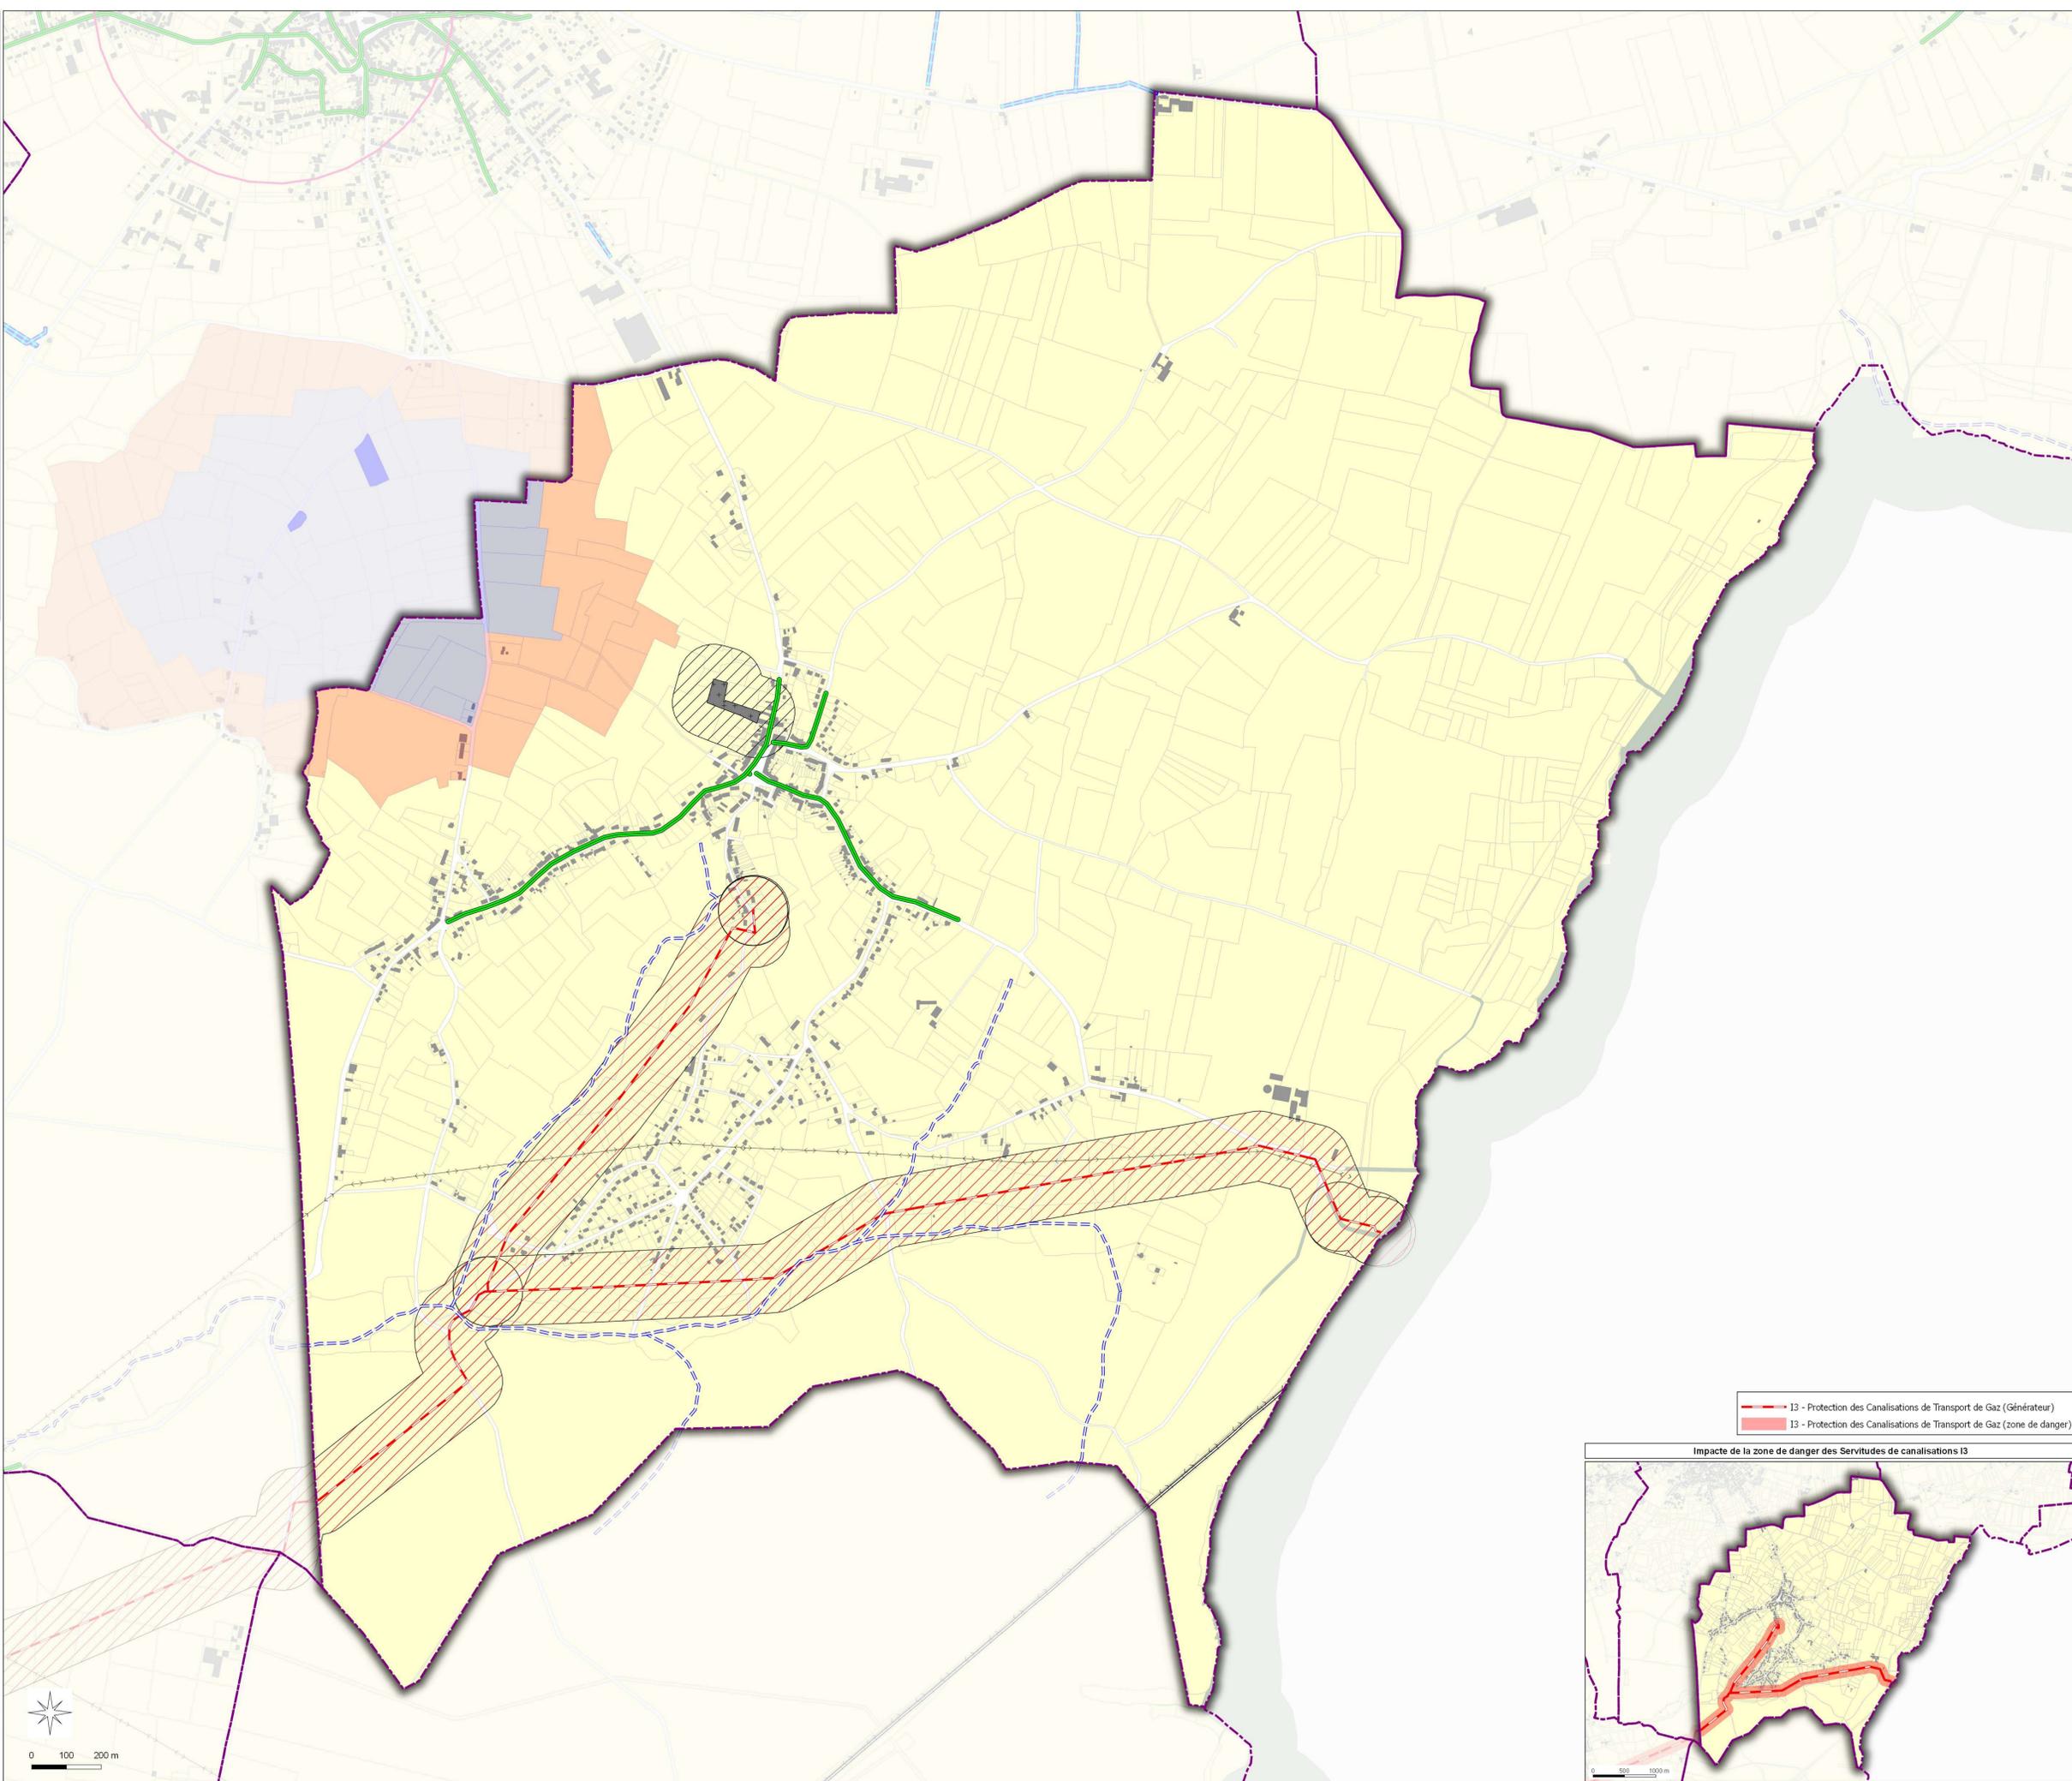

- I3 - Protection des Canalisations de Transport de Gaz (Générateur)
- I3 - Protection des Canalisations de Transport de Gaz (zone de danger)

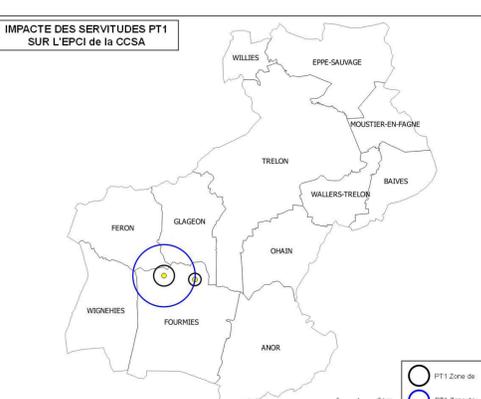

Nota:
Pour plus d'informations concernant une servitude en particulier, vous pouvez consulter la réponse du contributeur concerné, via notre site internet à l'adresse suivante:
<https://nord.gouv.fr/Politiques-publiques/Amenagement-du-territoire-construction-et-logement/Les-documents-de-planification-de-niveau-communal-Plu-Pos-Carte-Communale/Porter-a-connaissance-Plu-Pos-Cc/Les-porter-a-connaissance-realises>
Ou contacter directement le gestionnaire.

