


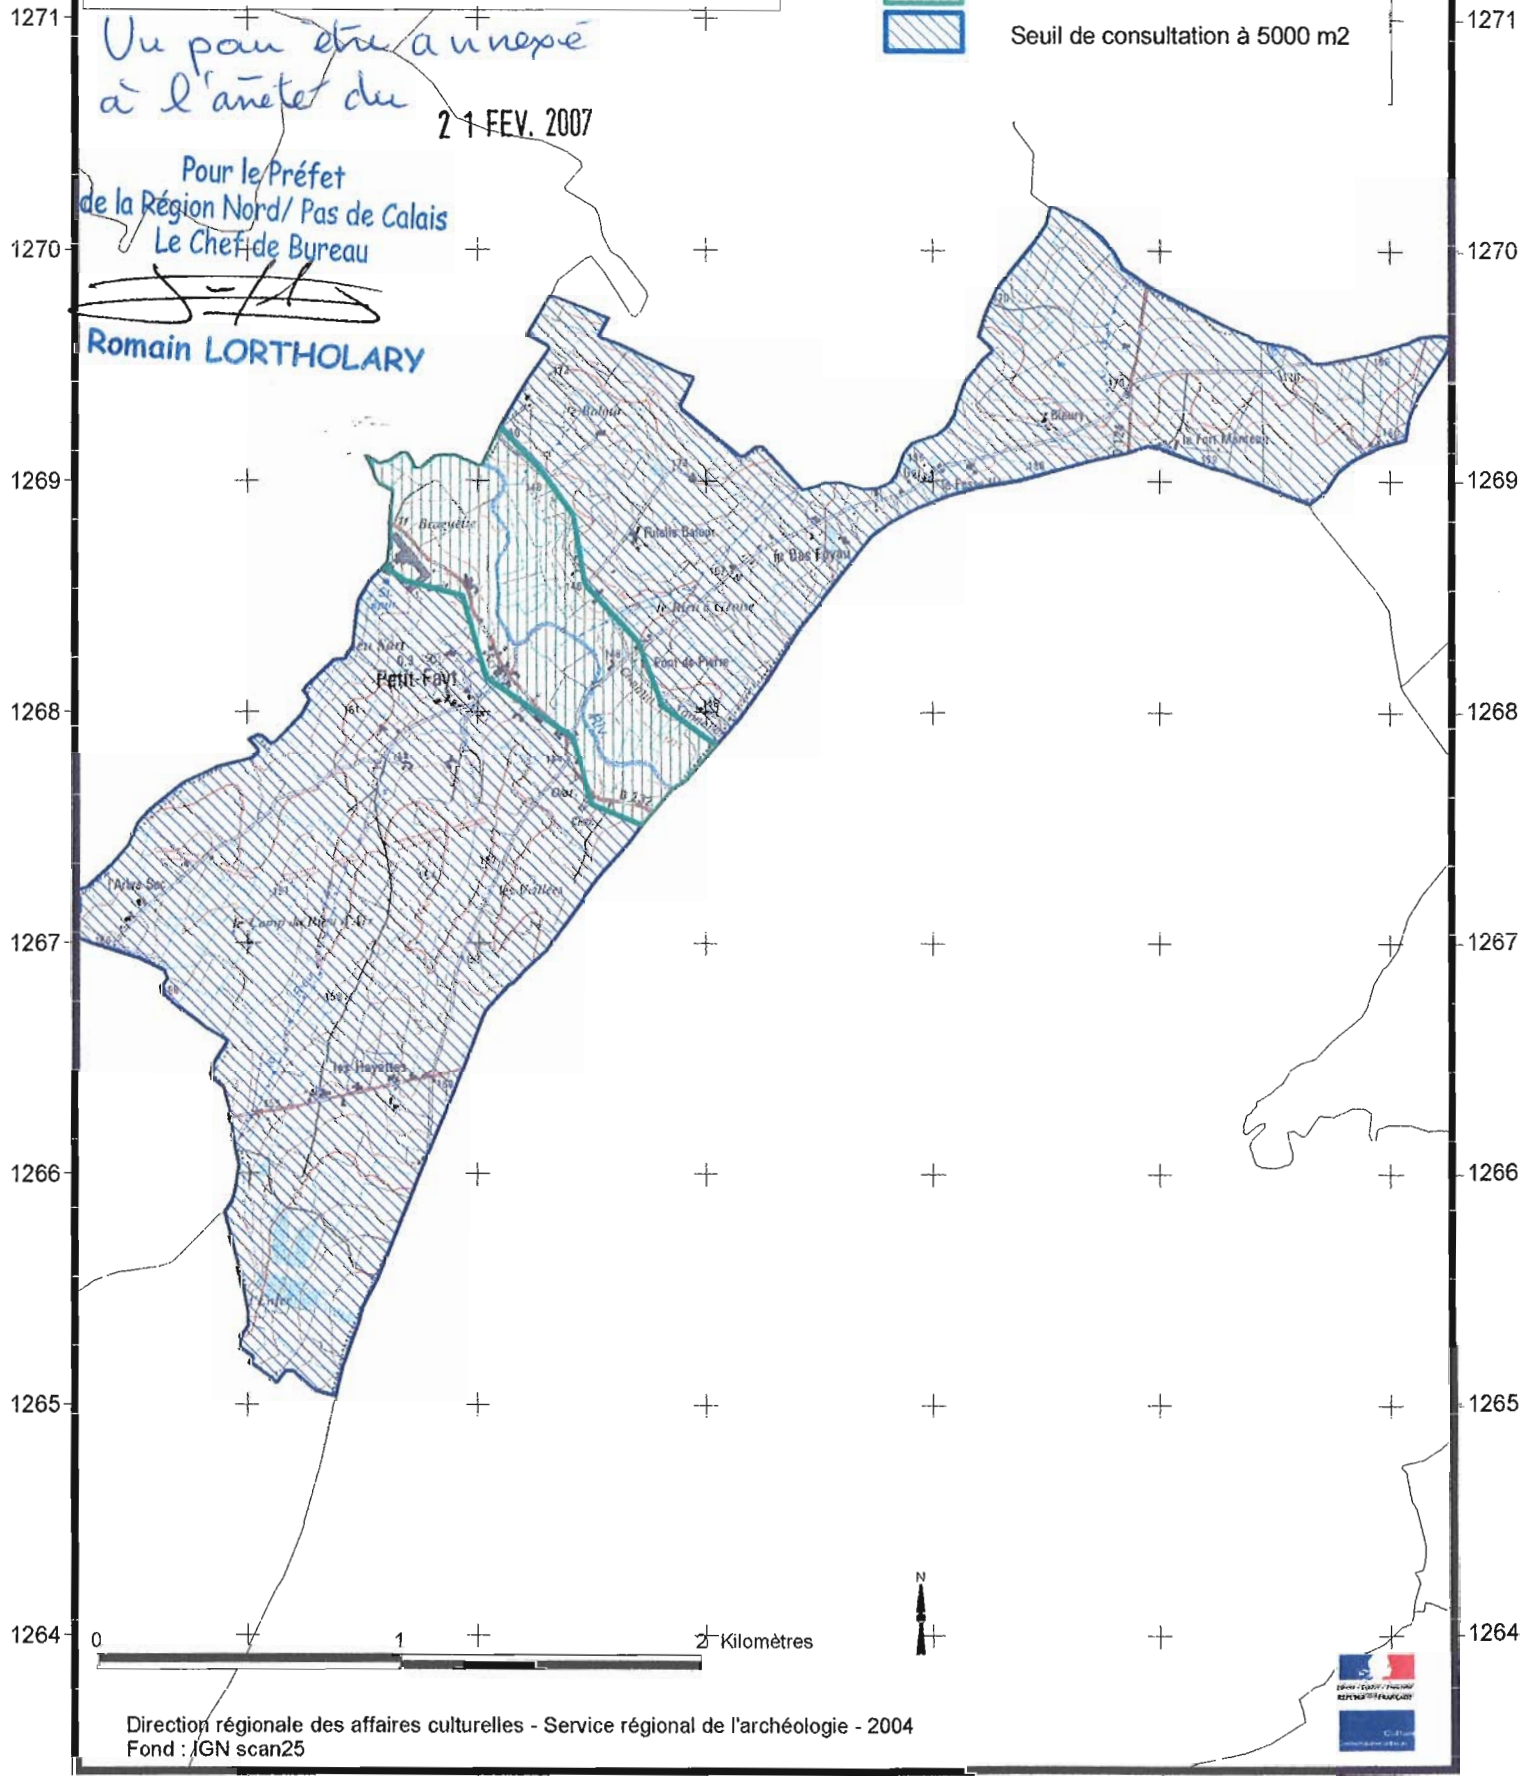


705 706 707 708 709 710


Zonage archéologique de la commune de Petit-Fayt (59)

- Modalités de consultation**
-  Consultation sans limite de seuil
 -  Seuil de consultation à 500 m2
 -  Seuil de consultation à 5000 m2



*Un peu être annexé
à l'arrêt du*
21 FEV. 2007

Pour le Préfet
de la Région Nord/ Pas de Calais
Le Chef de Bureau

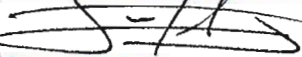

Romain LORTHOLARY

