
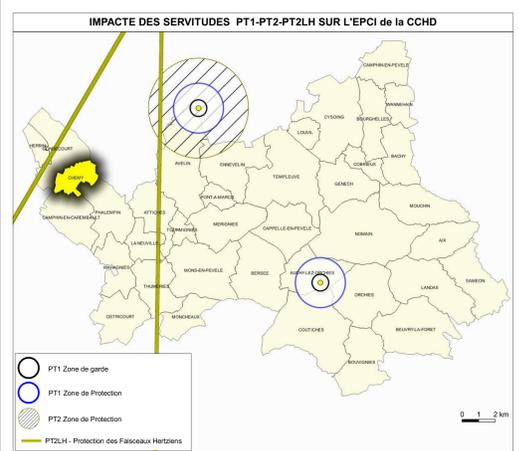


-  Parcelles
-  Bâti
-  A4 - Protection des Cours d'eau non Domaniaux
-  I3 - Protection des Canalisations de Transport de Gaz (Générateur)
-  I3 - Protection des Canalisations de Transport de Gaz (zone de protection)
-  I3 - Protection des Canalisations de Transport de Gaz (zone de danger)
-  I4 - Protection des Lignes Haute-Tension
-  T5 - Relations Aériennes Servitude de Dégagement
-  INT1 - Cimetières civils et militaires
-  INT1 - Zone de protection
-  PT3 - Télécommunications, servitude relative aux câbles du réseau national

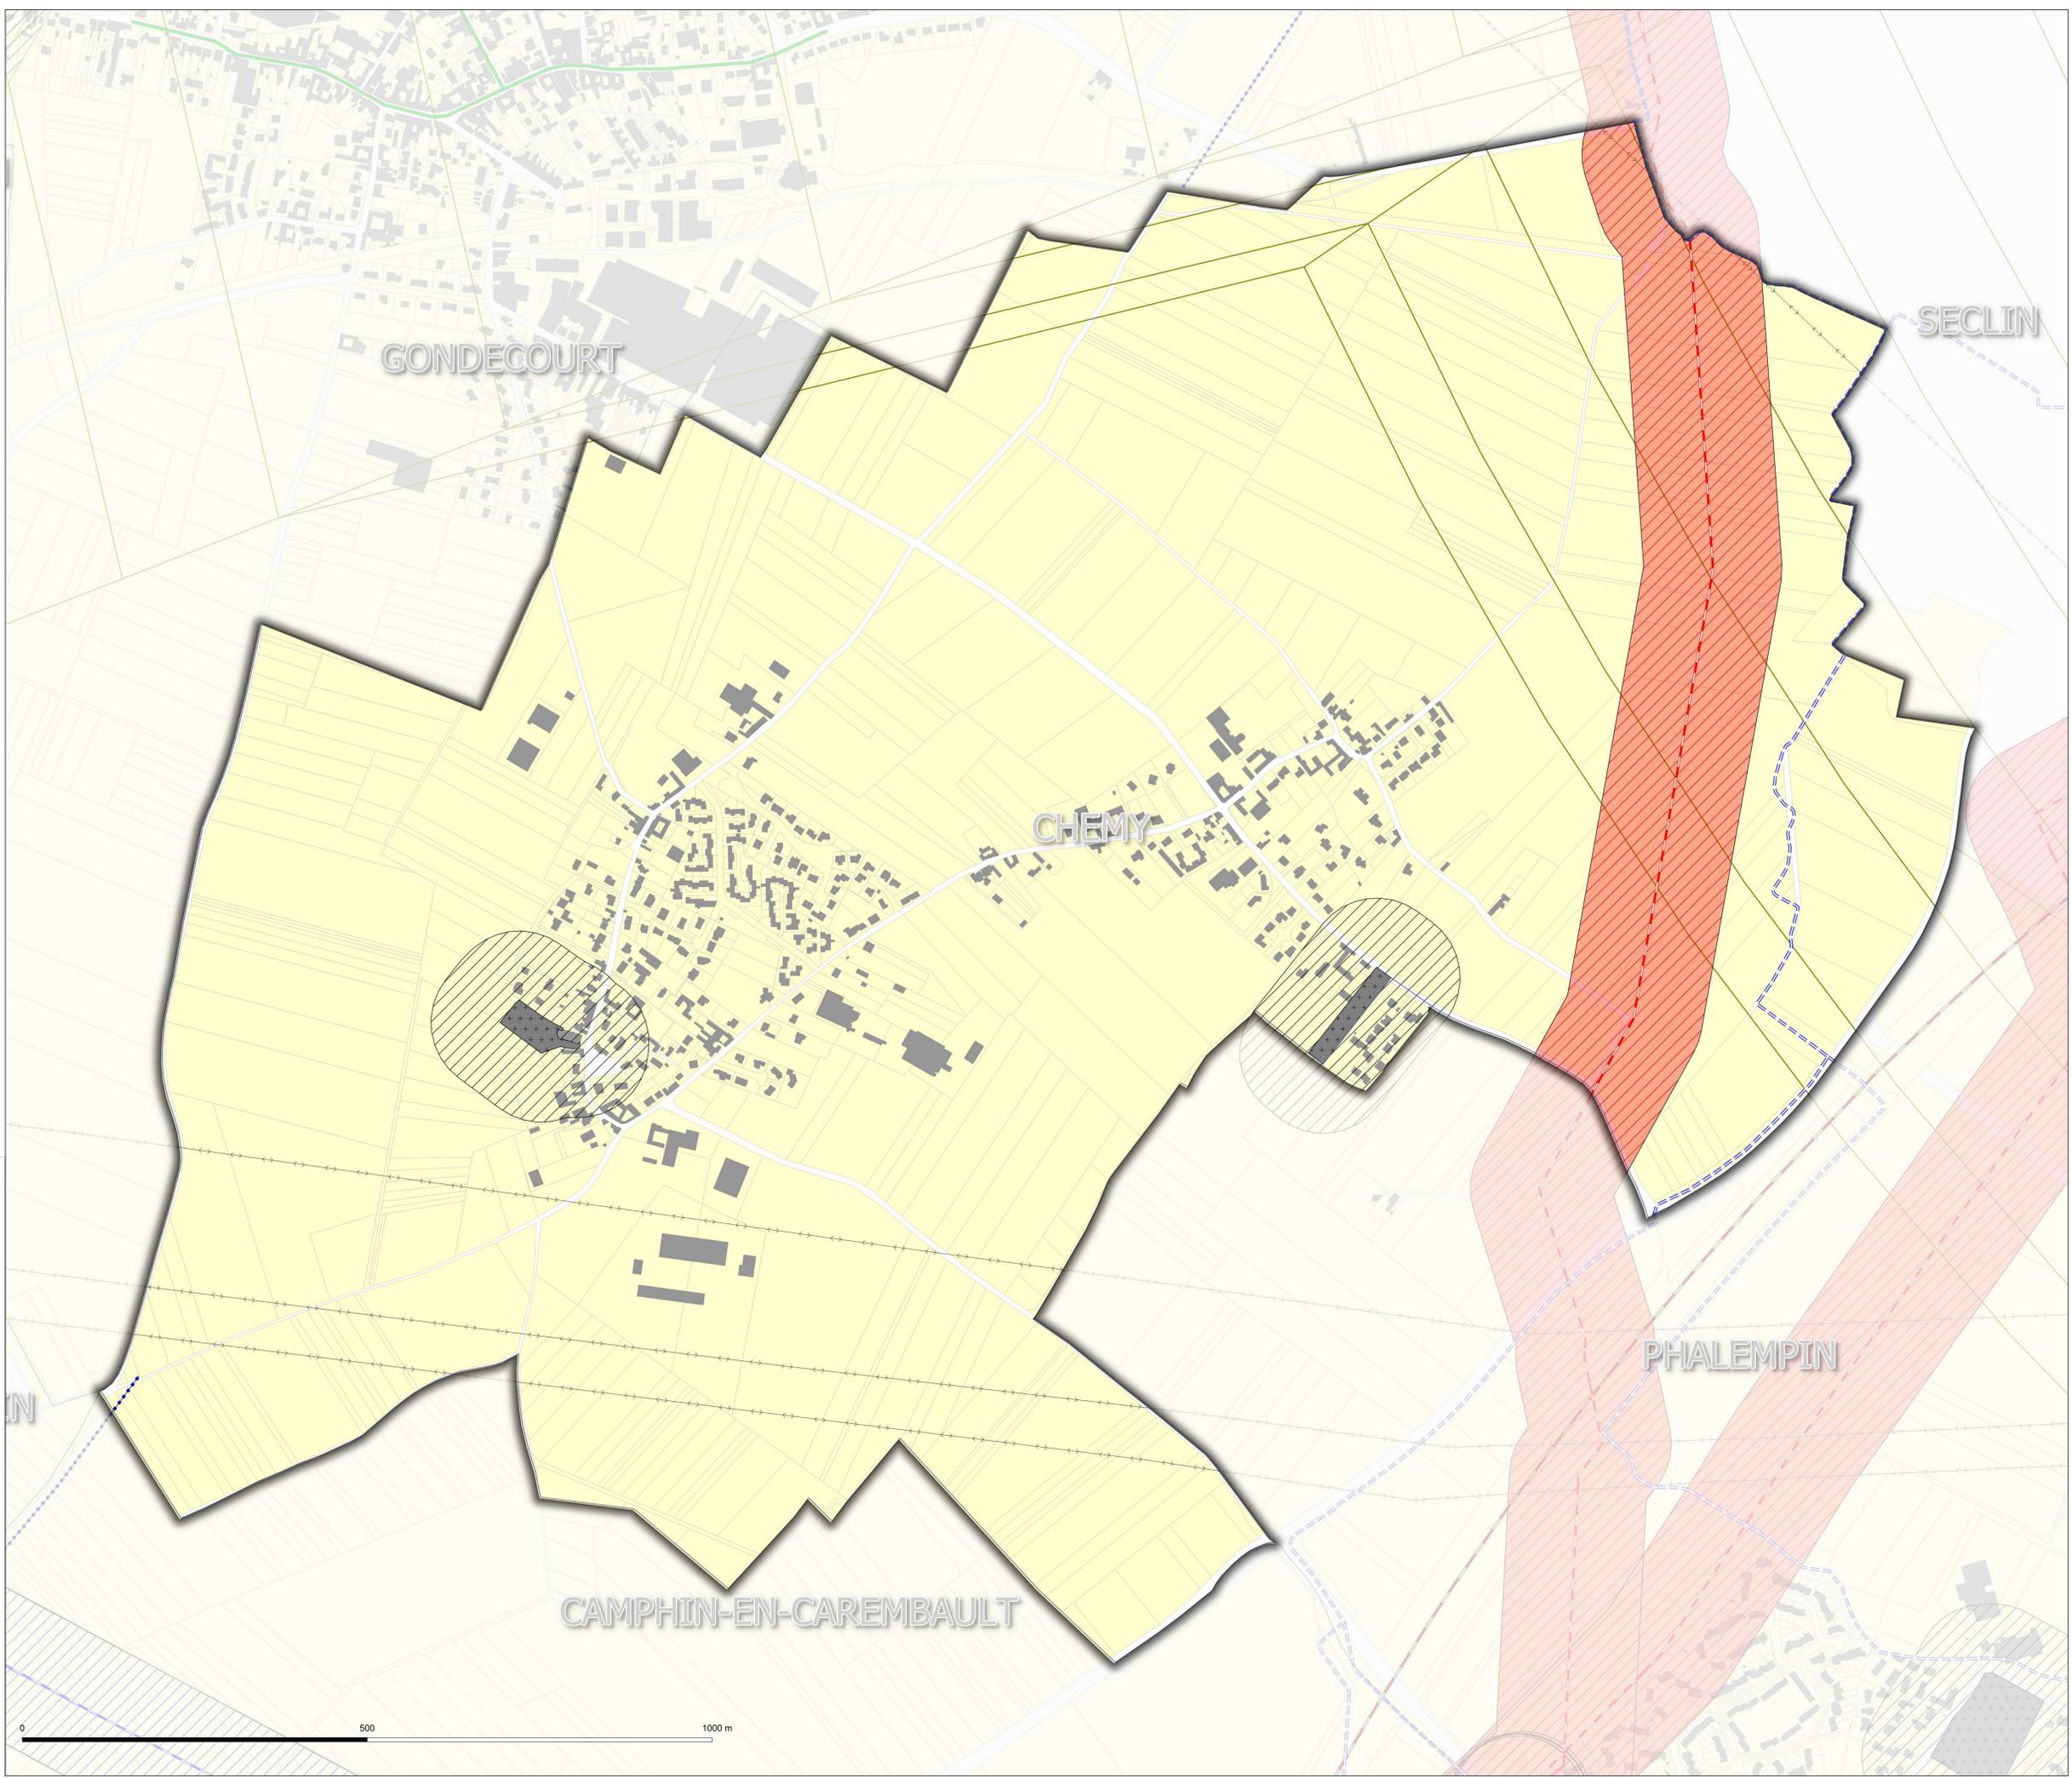

**Note:**  
 Pour plus d'informations concernant une servitude en particulier, vous pouvez consulter la réponse du contributeur concerné, via notre site internet à l'adresse suivante:  
<https://nord.gouv.fr/Politiques-publiques/Amenagement-du-territoire-construction-et-logement/Les-documents-de-planification-de-niveau-communal-PLU-PoC-Commune/Porter-a-connaissance-PLU-PoC-CoLes-porter-a-connaissance-realises>  
 Ou contacter directement le gestionnaire.

 <b>PRÉFET DU NORD</b>	 <b>DDTM NORD</b>	<b>Servitudes d'Utilité Publique</b> <b>P.L.U.i - C.C.P.C</b> Plan Local d'Urbanisme Intercommunal de la communauté de communes Pévèle - Carembault
<b>Commune de CHEMY</b> 59145		
Type Procédure : Elaboration Date de mise à jour : 13 décembre 2021 Source : Données Servitudes Date de mise à jour : 13/12/2021 Contact : ssp@ccpc-cp.np Email : ssp@ccpc-cp.np		