

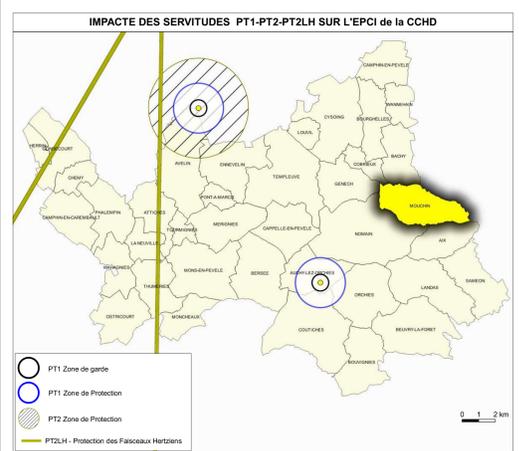


-  Parcelles
-  Bâti
-  A4 - Protection des Cours d'eau non Domaniaux
-  EL7 - Alignement
-  I1Bis - Hydrocarbures Liquides - Protection des pipe lines (Générateur)
-  I1Bis - Hydrocarbures Liquides - Protection des pipe lines (zone de protection)
-  I3 - Protection des Canalisations de Transport de Gaz (Générateur)
-  I3 - Protection des Canalisations de Transport de Gaz (zone de protection)
-  I3 - Protection des Canalisations de Transport de Gaz (zone de danger)
-  INT1 - Cimetières civils et militaires
-  INT1 - Zone de protection

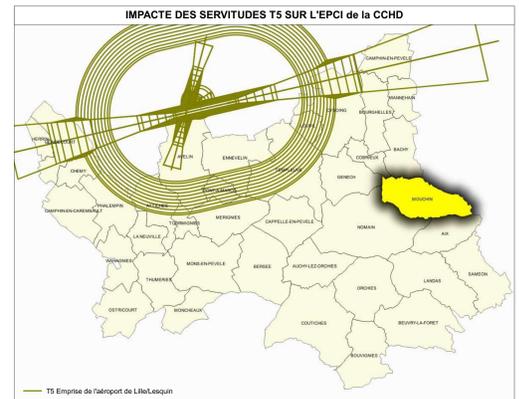

Notes:
 Pour plus d'informations concernant une servitude en particulier, vous pouvez consulter la réponse du contributeur concerné, via notre site internet à l'adresse suivante:
<https://nord.gouv.fr/Politiques-publiques/Aménagement-du-territoire-construction-et-logement/les-documents-de-planification-de-niveau-communal-PLU-PoC-Commune/Porter-a-connaissance-PLU-PoC-Cc/Lea-porter-a-connaissance-realises>
 Ou contacter directement le gestionnaire.

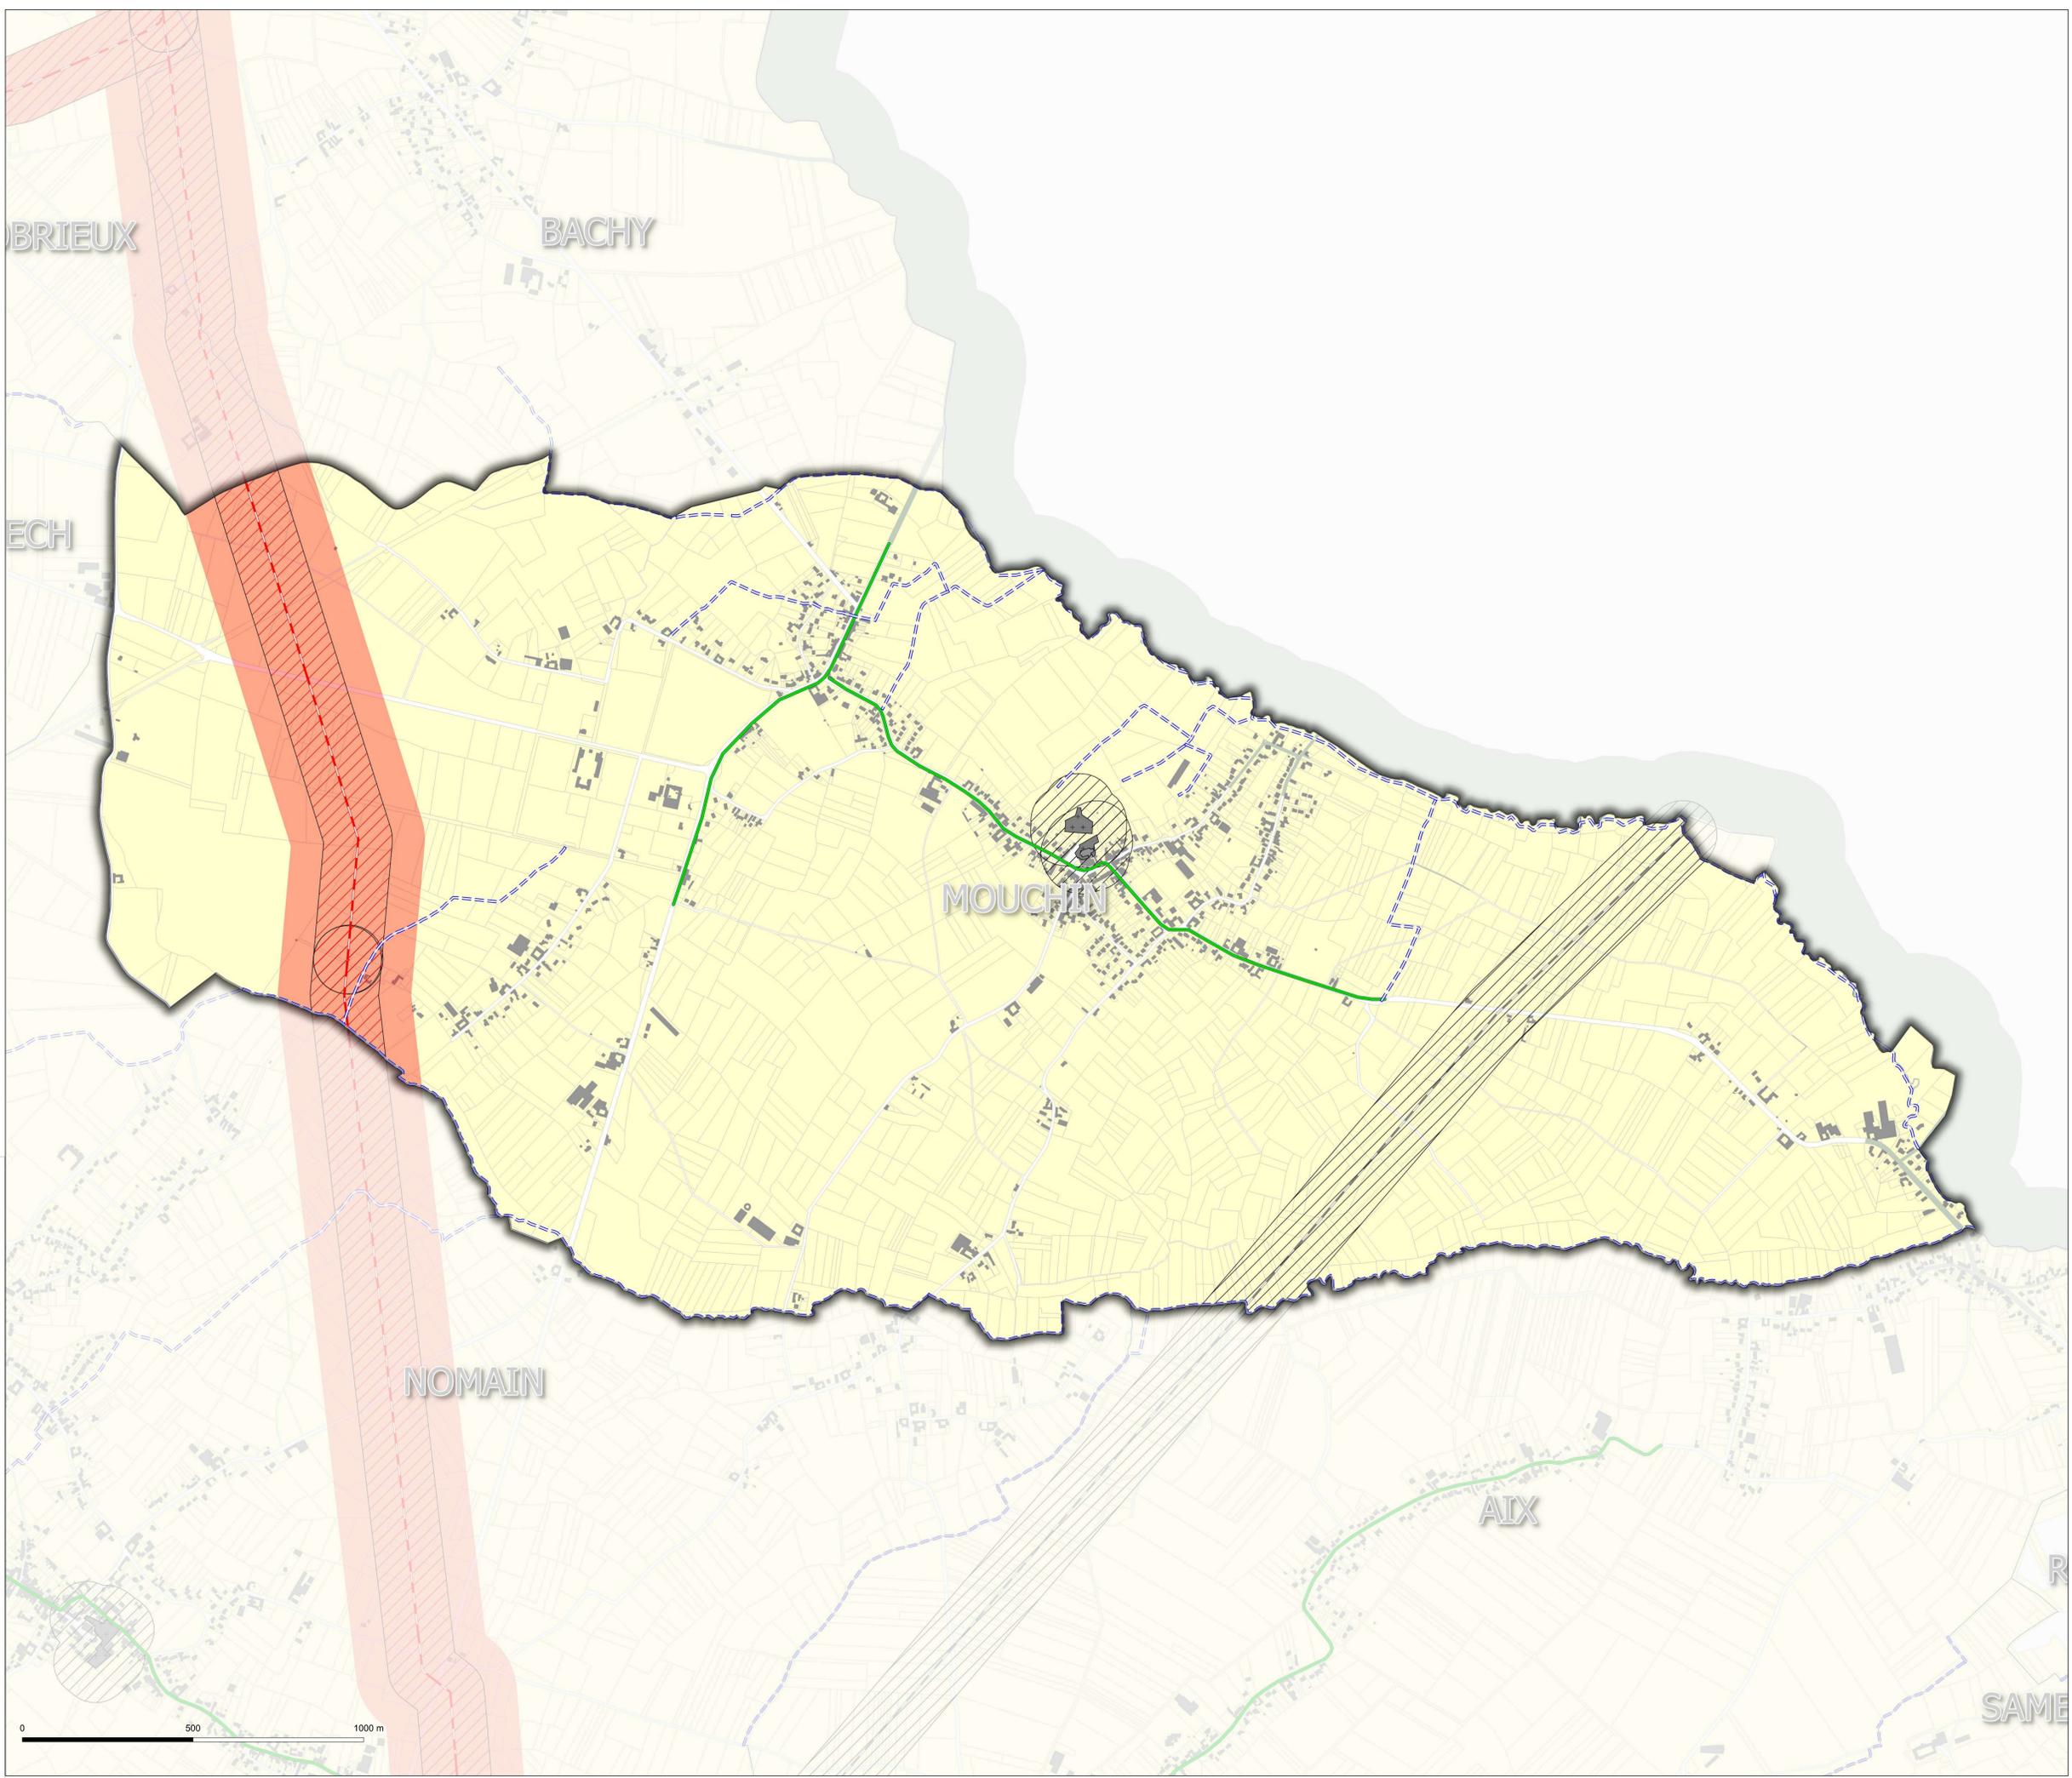

PREFET DU NORD



DDTM NORD

Servitudes d'Utilité Publique

P.L.U.i - C.C.P.C

Plan Local d'Urbanisme Intercommunal de la communauté de communes Pévèle - Carembault

Commune de MOUCHIN

59419

Type Procédure : Elaboration
 Date de validité : 13 décembre 2021
 Source : Données Servitudes
 Source : Données Carte Commune/Porte-a-connaissance-PLU-PoC-Cc/Lea-porter-a-connaissance-realises
 Email : ddtm-nord@gouv.fr