

maître d'ouvrage :

préfecture du Nord



PREFECTURE
DU NORD
direction départementale
des Territoires et de la Mer

Approbation

PPR approuvé le 28/12/2007
PPR modifié le :

plan de prévention des risques naturels inondation (PPRI) vallée de l'YSER



Modification n° 1 carte du ZONAGE réglementaire

maître d'oeuvre



Service Sécurité Risques et Crise
cellule PPR (Plan de Prévention des Risques)

62, rue de Beffort
59019 LILLE CEDEX



Délégation Territoriale des Flandres
cellule PPR (Plan de Prévention des Risques)

33, rue de l'Herminette
BP 6533
59386 DUNKERQUE CEDEX

Décembre 2013

LEGENDE

- Zone Vert Clair : Champs d'expansion des crues d'aléa faible
- Zone Vert Clair hachuré : Champs d'expansion des crues d'aléa moyen
- Zone Vert Foncé : Champs d'expansion des crues d'aléa fort
- Zone Bleu Clair : Parties actuellement urbanisées d'aléa faible
- Zone Bleu Clair hachuré : Parties actuellement urbanisées d'aléa moyen
- Zone Rouge : Parties actuellement urbanisées d'aléa fort

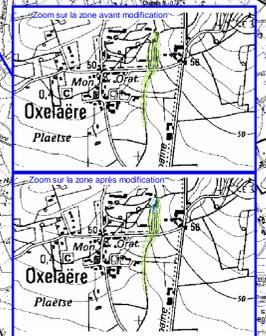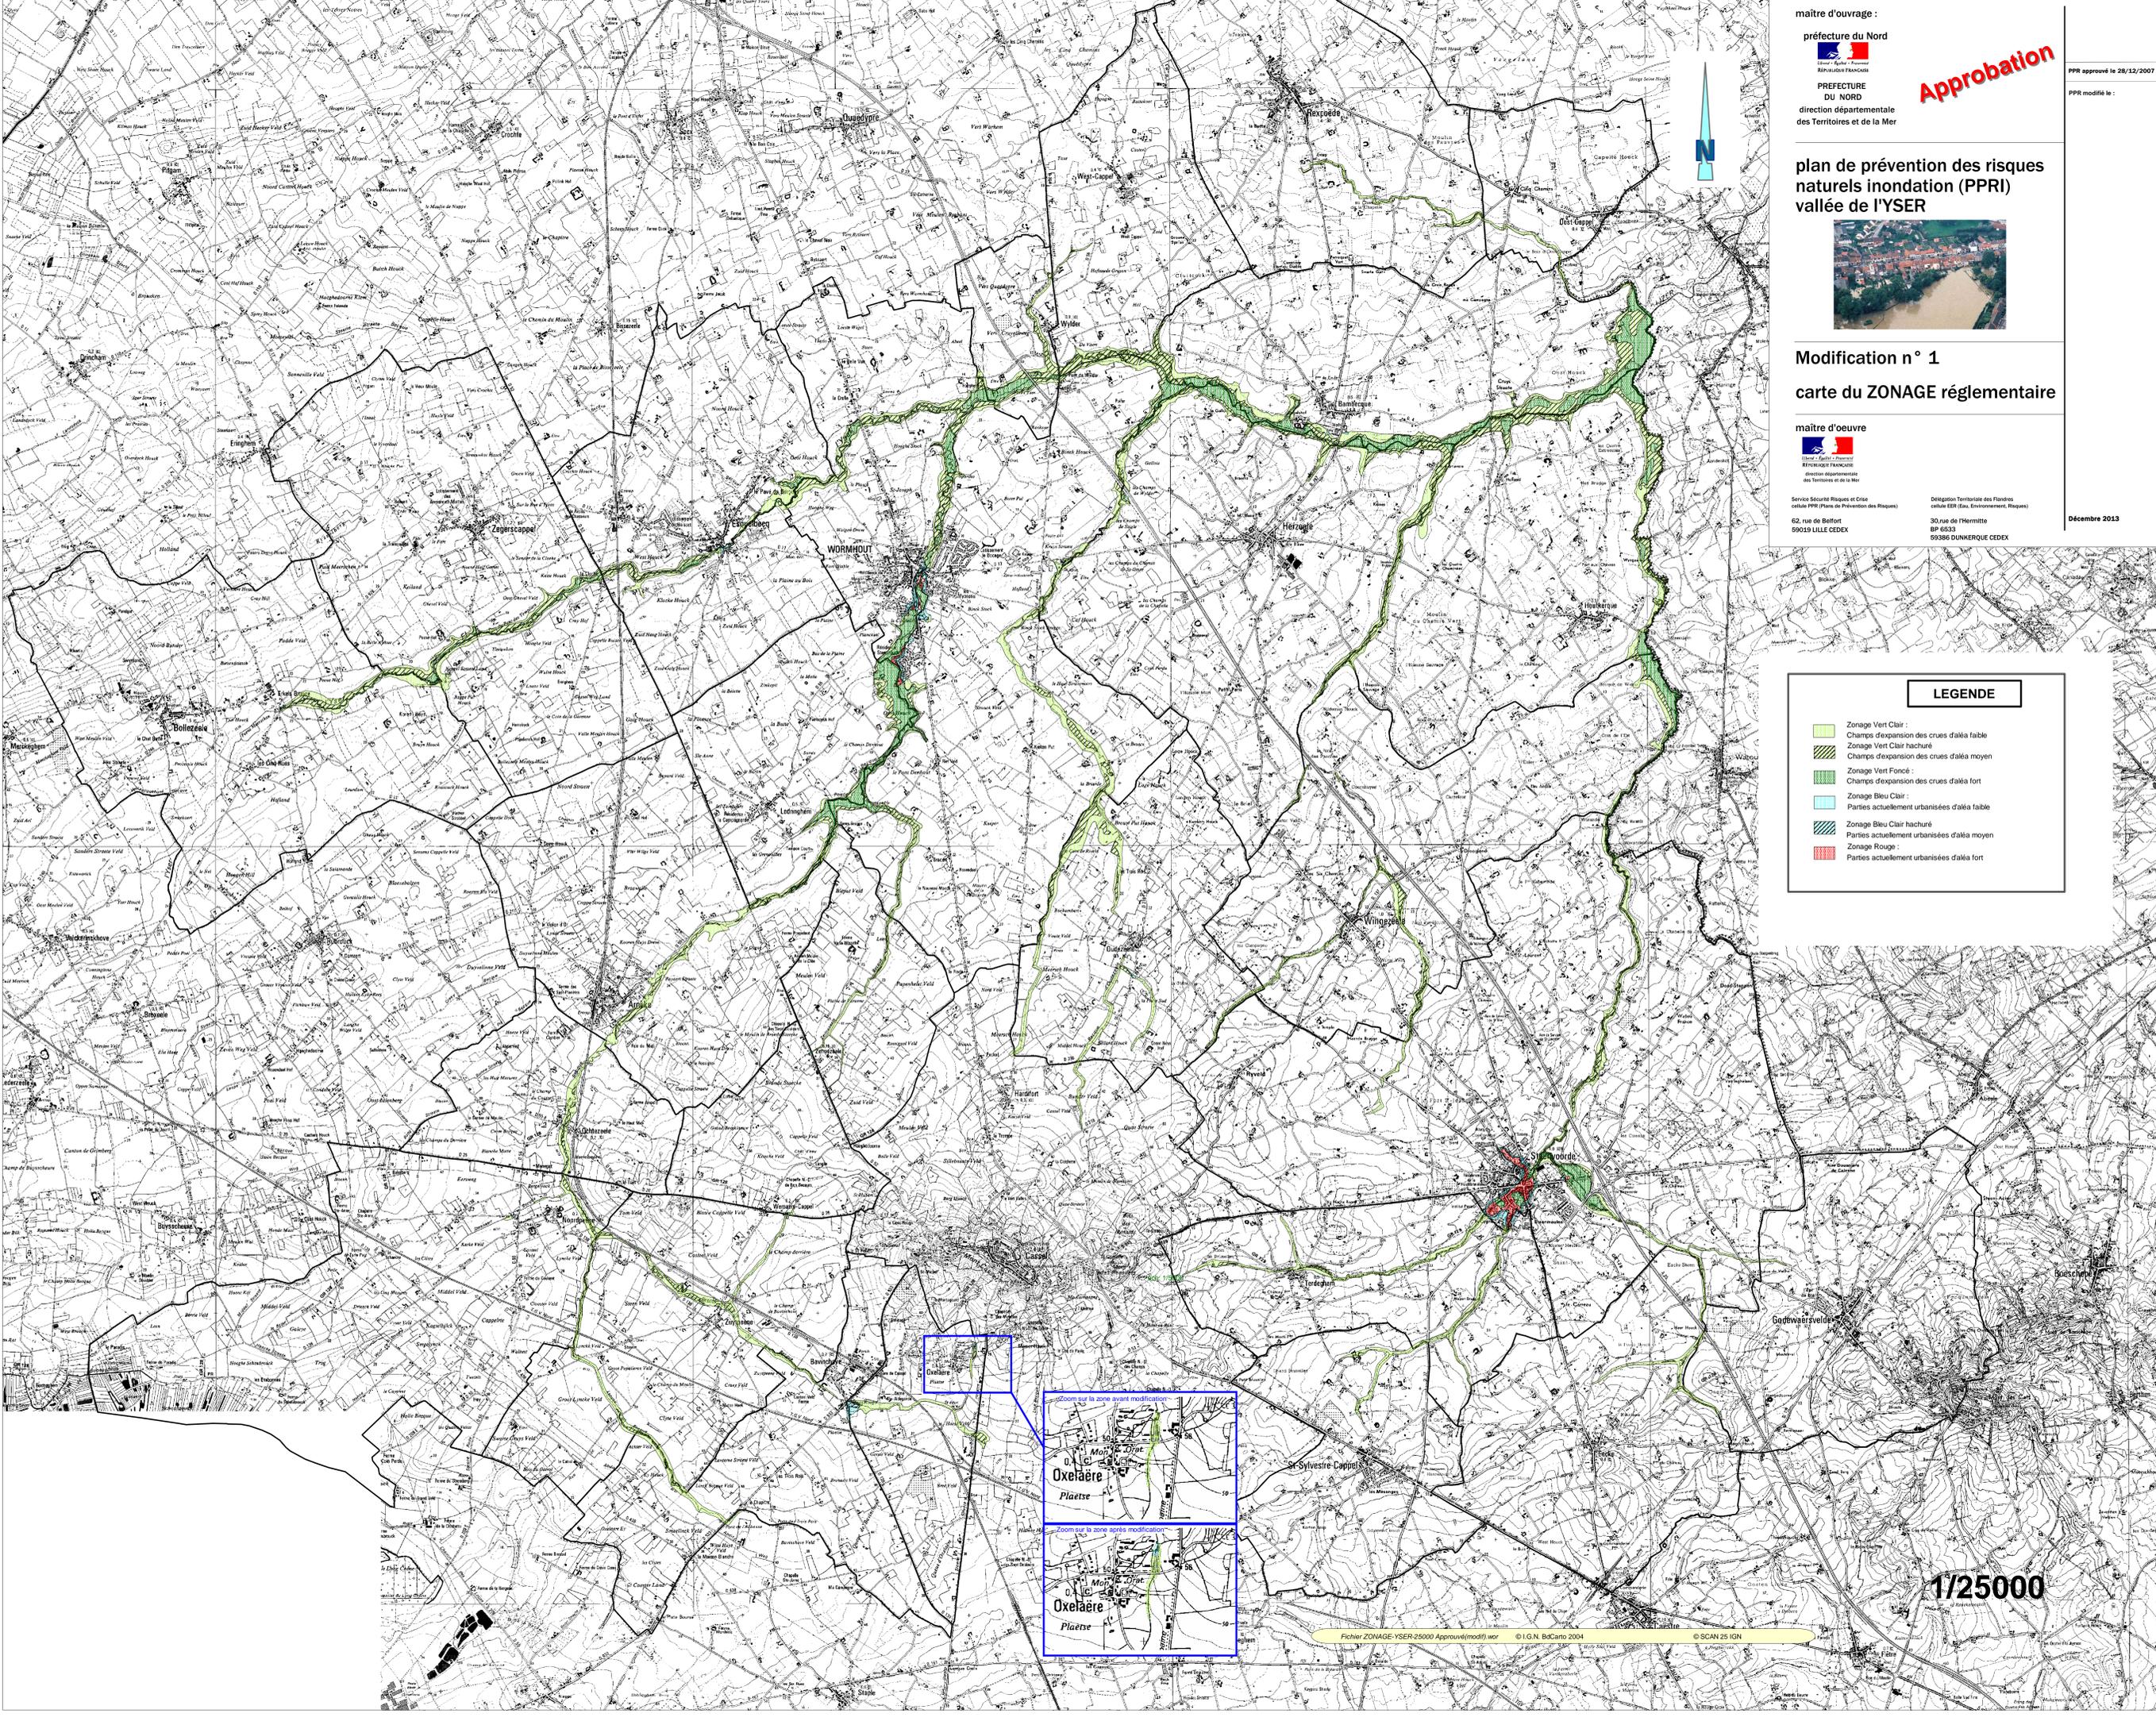

1/25000