


Commune de
NEUF-MESNIL

59424

P.L.U.i - C.A.V.M.S

Plan Local d'Urbanisme Intercommunal de l'agglomération
Maubeuge-Val-de-Sambre

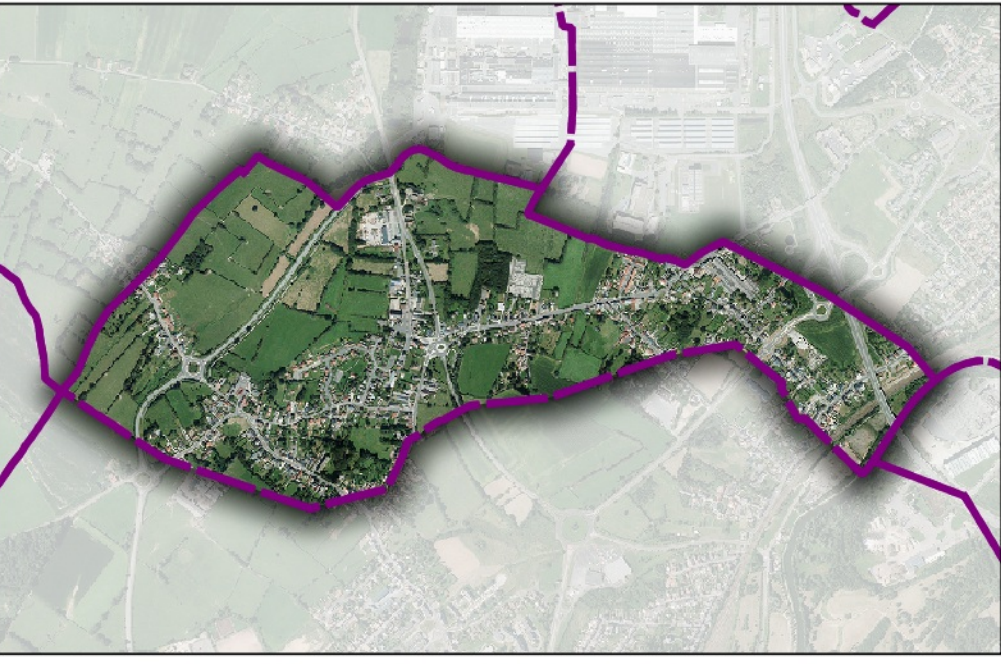

Servitudes d'Utilité Publique

**Direction Départementale
des Territoires
et de la Mer du Nord**

D.D.T.M 59

**PLAN
1/1**




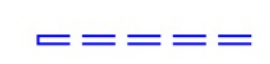





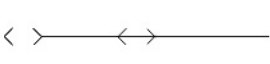









Éléments constitutifs
du Porter à connaissance (P.A.C.)
de l'RTU 1
du Code de l'urbanisme


Type Procédure : Elaboration
Délibération du : 17/12/2015

Date de mise à jour :

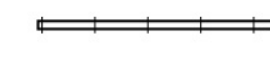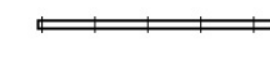
Sources : Gestionnaires Servitudes
(c) Cadastre / P3 - Ddtp
Email : ddtm59@nord.gouv.fr

LEGENDE

-  Limites communales
-  Parcelles
-  Bâti
-  A4 - Protection des Cours d'eau non Domaniaux
-  EL3 - Chemin de Halage et de Marche-pied
-  EL7 - Alignement
-  EL11 - Interdiction d'Accès
-  I3 - Protection des Canalisations de Transport de Gaz (Générateur)
-  I3 - Protection des Canalisations de Transport de Gaz (zone de protection)
-  I4 - Protection des Lignes Haute-Tension
-  I5 - Produits Chimique - Protection des Conduites (Générateur)
-  I5 - Produits Chimique - Protection des Conduites (zone de protection)
- T1 - Protection des Lignes Ferroviaires**
-  T1 - Voie de service
-  T1 - Voie ferrée principale
-  INT1 - Cimetières civils et militaires
-  INT1 - Zone de protection
- PT1 - Protection des Centres Hertzien contre les Perturbations Electromagnétiques**
-  PT1 - (Zone de garde)
-  PT1 - (Zone de protection)
-  PM1 - P.P.R.N (Plans de Préventions des Risques Naturels)

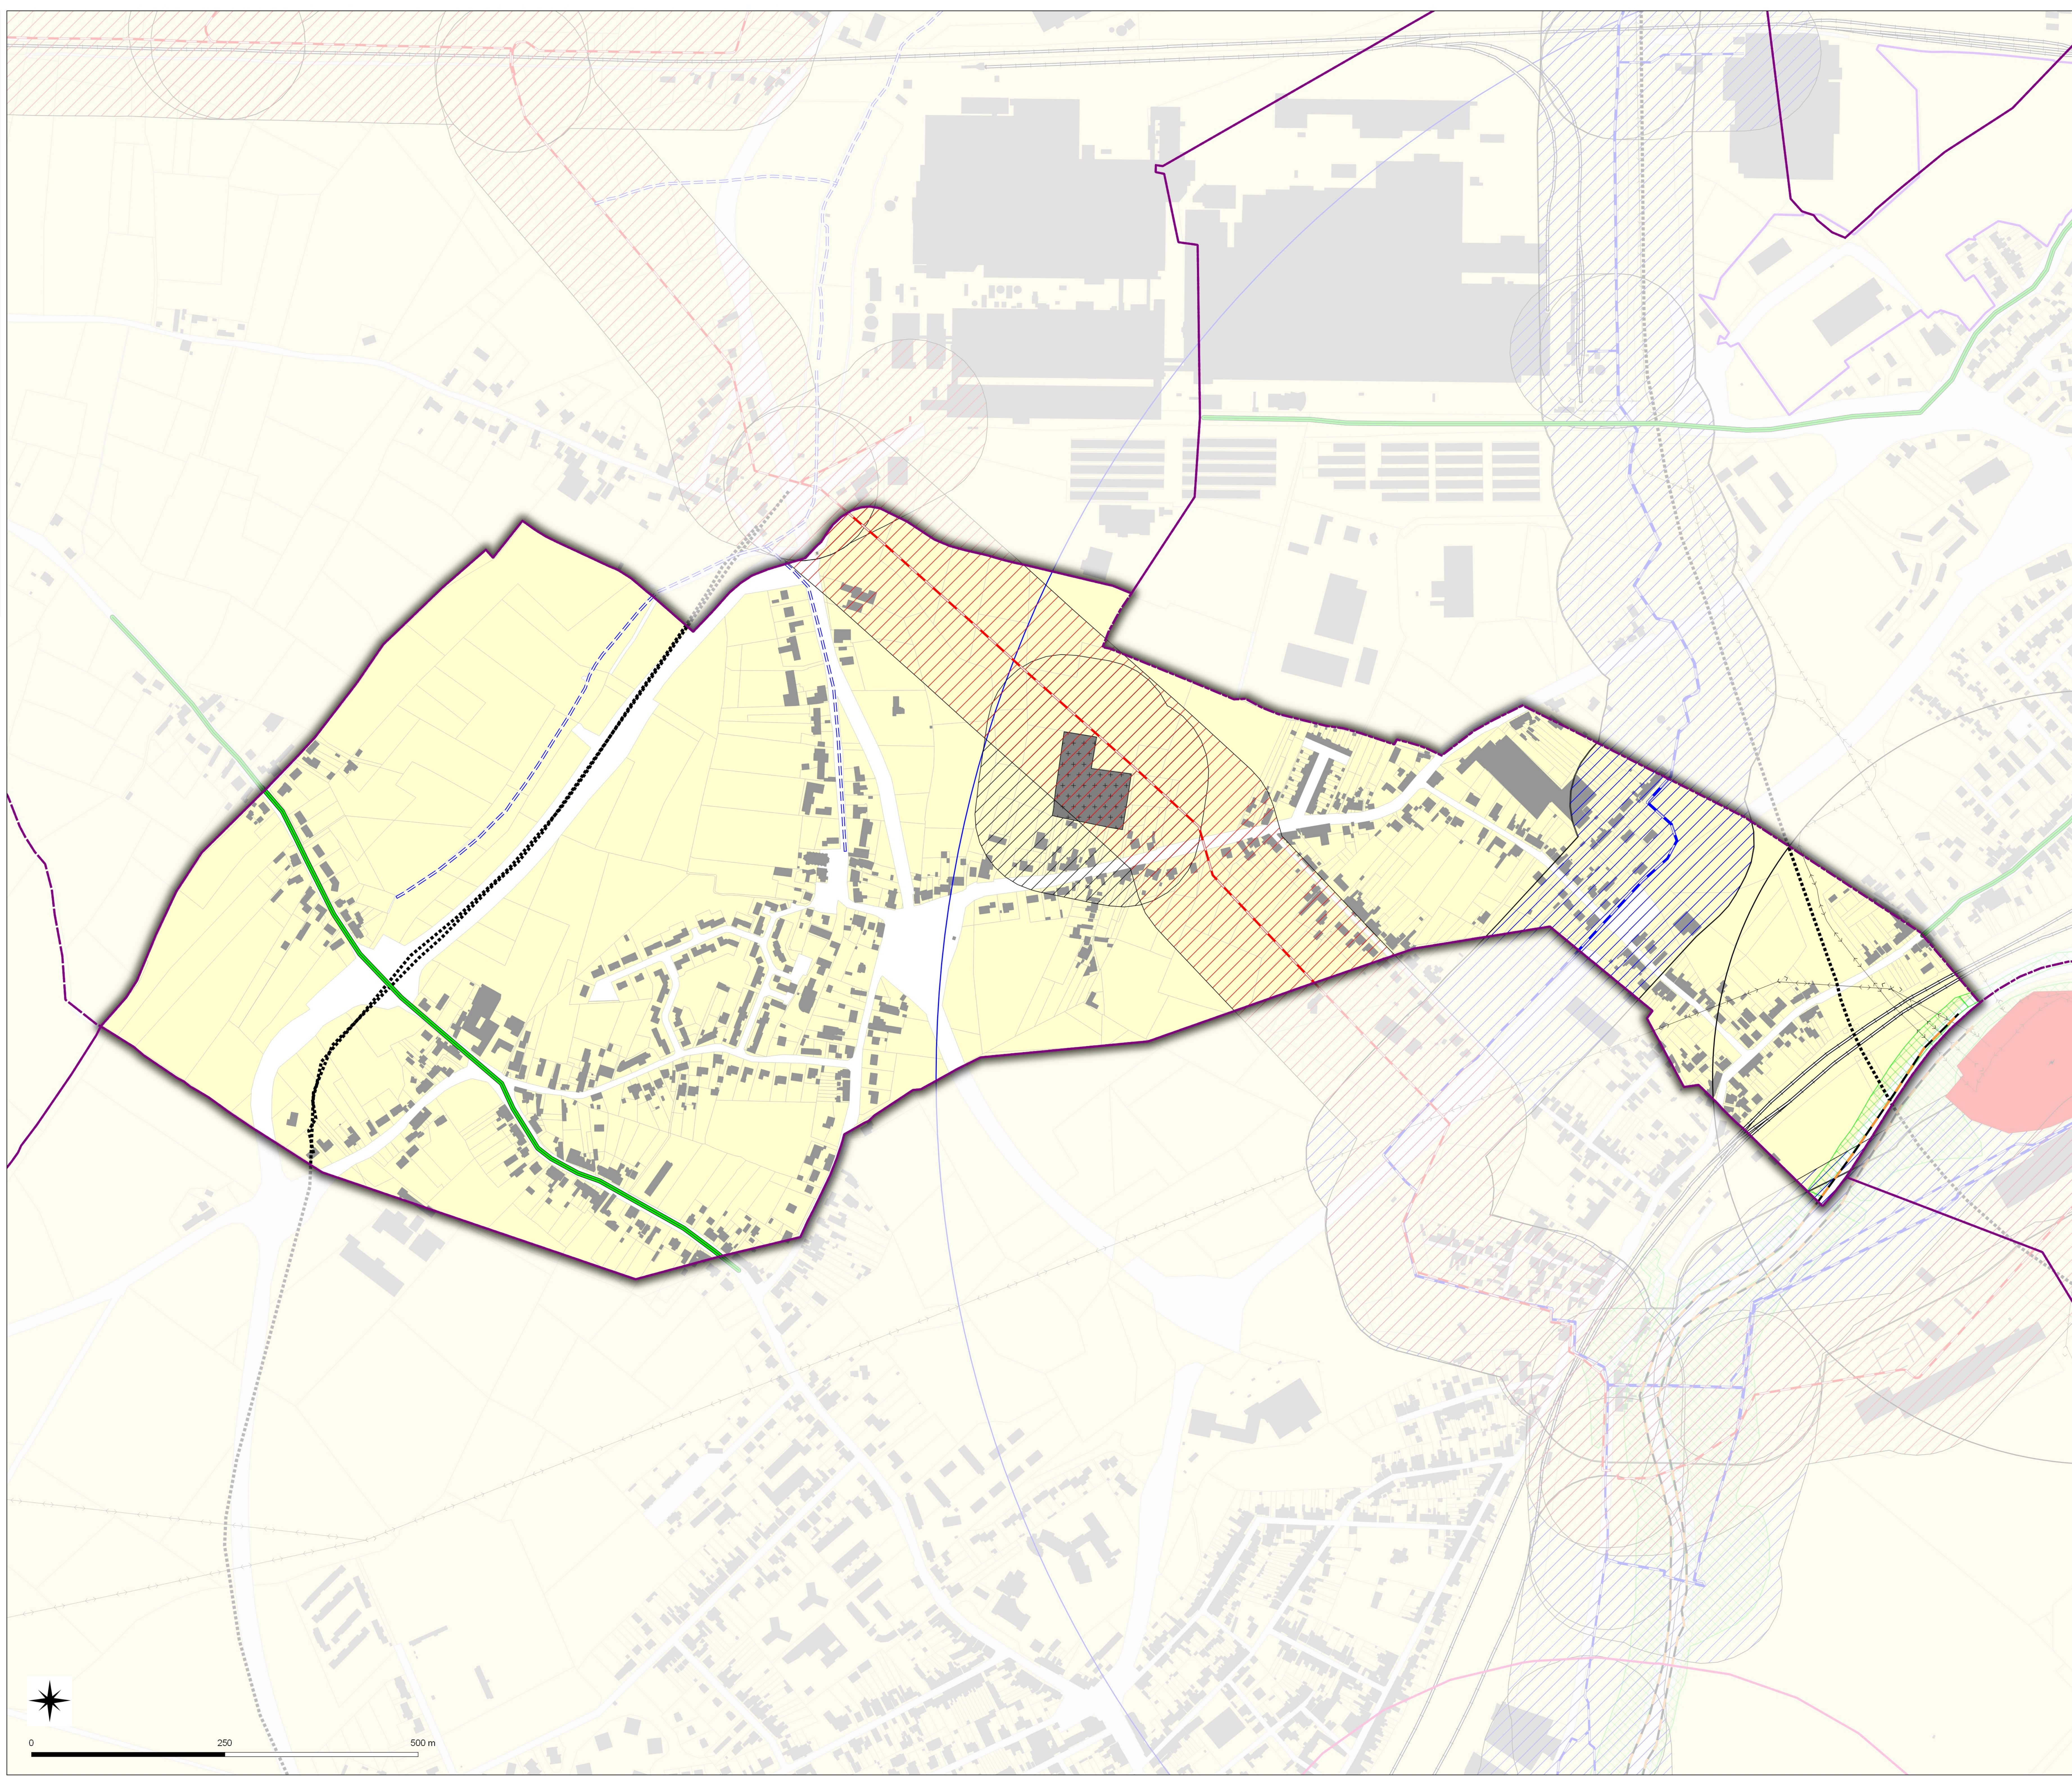

IMPACTE DE LA SERVITUDE PT1 SUR L'EPCI de la CAVMS

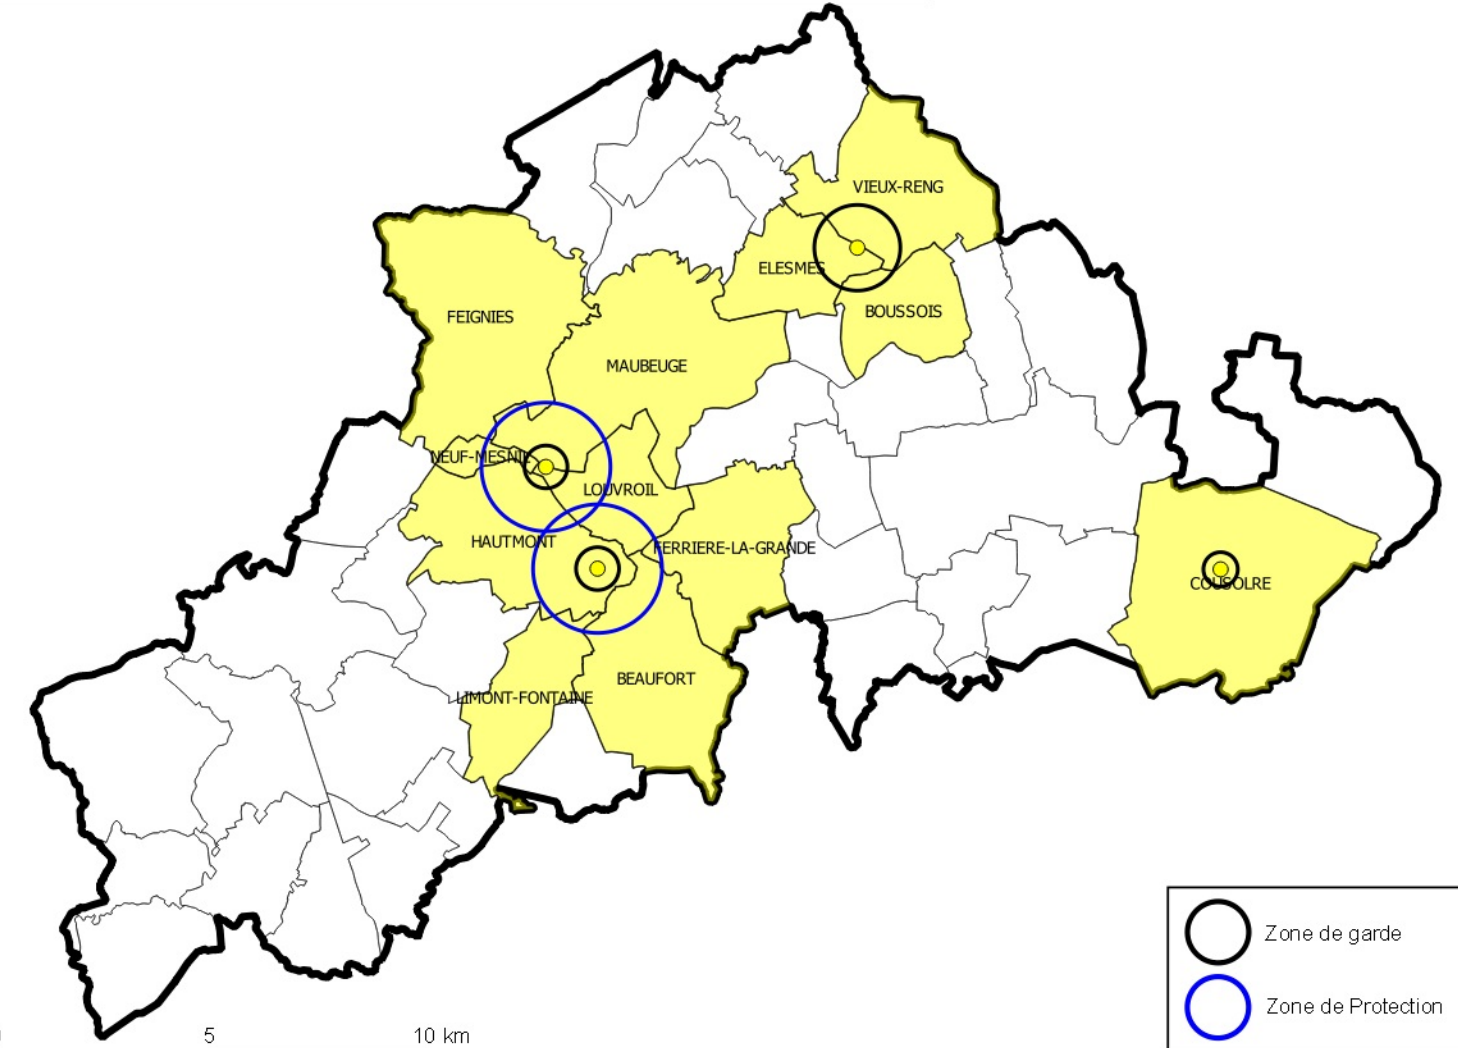

Nota:
Pour plus d'informations concernant une servitude en particulier, vous pouvez consulter la réponse du contributeur concerné,
via notre site internet à l'adresse suivante:
<https://nord.gouv.fr/Politiques-publiques/Amenagement-du-territoire-construction-et-logement/Les-documents-de-planification-de-niveau-communal-Plu-Pos-Carte-Communale/Porter-a-connaissance-Plu-Pos-Cc/Les-porter-a-connaissance-realises>
Ou contacter directement le gestionnaire.