

# Commune de BEAUVOIS -EN-CAMBRESIS


59063



T7  
En partie visible ou non visible sur le plan



Installations particulières à l'extérieur des zones de dégagement.  
Commune située dans les limites d'un cercle de 24 km centré sur les aérodromes de Cambrai Epinoy et de Cambrai Niergnies

INT1  
Pour information

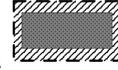


Cimetière civil  
Nb : cette bande de protection (100m) ne s'applique qu'aux cimetières civils transférés ou agrandis.

Zone de protection 100 m

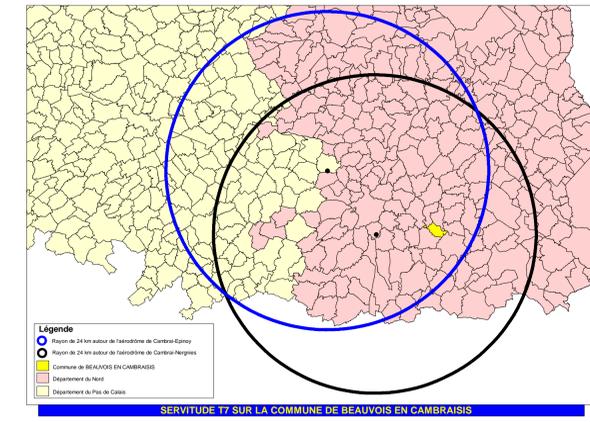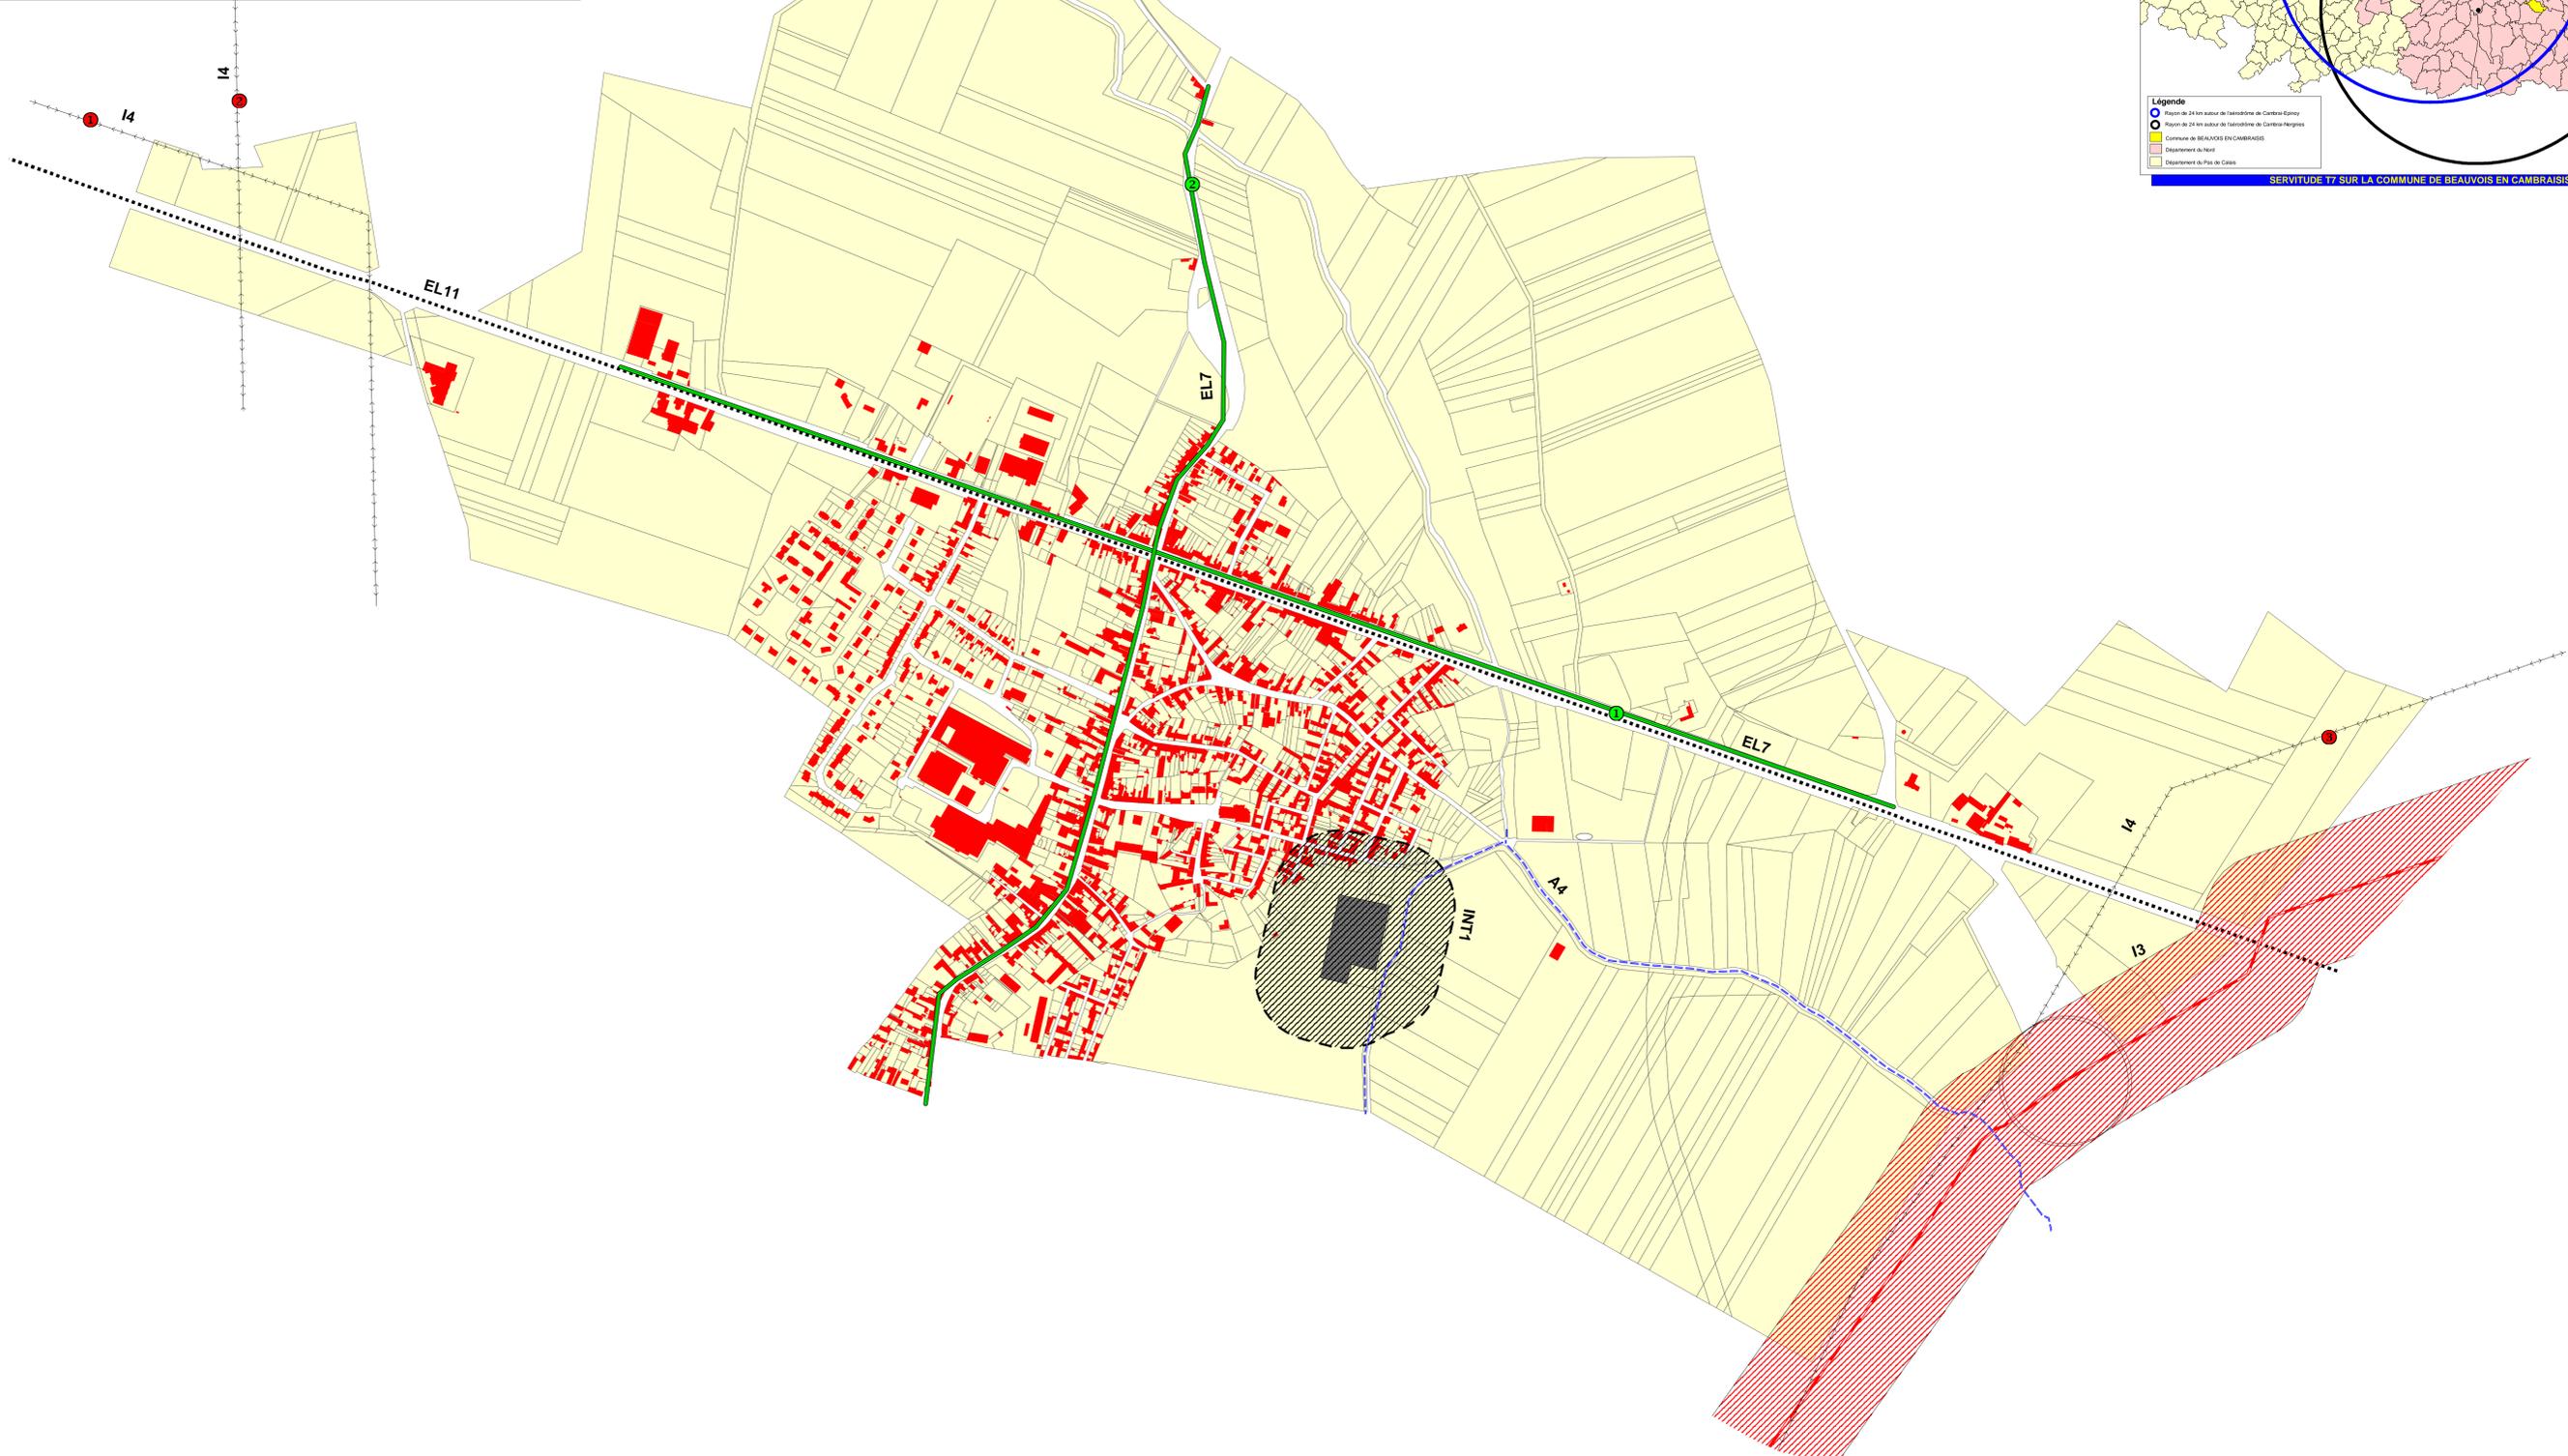

**Légende**  
 ● Rayon de 24 km autour de l'aérodrome de Cambrai-Epinoy  
 ○ Rayon de 24 km autour de l'aérodrome de Cambrai-Niergnies  
 ■ Commune de BEAUVOIS (EN-CAMBRESIS)  
 ■ Département du Nord  
 ■ Département du Pas-de-Calais

SERVITUDE T7 SUR LA COMMUNE DE BEAUVOIS EN CAMBRAIS

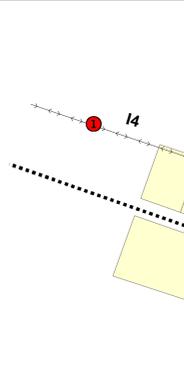

Type Procédure : Elaboration  
 Délibération du : 18/07/2001  
 Date mise à jour 28/02/2013  
 ref: carte\_pac\_urbanisme\_servitude\_59063.wor  
 Echelle : 1:4500ème  
 Sources : Géomatiques Servitudes  
 (C) Cadastre / Pci - Dgip  
 Email : ddm-nord@nord.gouv.fr

**Légende**  
 ■ Limite communale  
 ■ Bâtiments  
 A4 Protection des Cours d'eau non Domaniaux.  
 Riots de caudry  
 Riots clichette  
 EL7 Alignement  
 ● R.D. 643  
 ● R.D. 74  
 EL11 Interdiction d'Accès  
 R.D. 643  
 I3 Protection des Canalisations de Transport de Gaz.  
 Realement de Sécurité des Ouvrages de Transport de Gaz combustible par Canalisation.  
 Arrêté du 04 Août 2006  
 TROISVILLES - CAUDRY DN 150  
 Bande de Servitude  
 Détails des bandes Servitudes se rapprocher du Gestionnaire GRT Gaz  
 Classement des Canalisations  
 A = Régions Désertiques ou Montagneuses pâturages, terres de cultures, forêts, zones rurales.  
 B1 = Secteurs d'une densité à l'hectare de logements et de locaux correspondant à une occupation équivalente, supérieure à 4, calculée d'après la surface d'un carré mobile axé sur la canalisation de côté de 200 mètres, sans toutefois dépasser 40.  
 B2 = Secteurs situés à moins de 75 mètres d'un établissement recevant du public assujéti aux règles de protection contre les risques d'incendie et de panique ou d'un établissement rangé pour risque d'incendie ou d'explosion dans la 1ère classe des établissements dangereux.  
 - Secteurs compris dans le domaine public national ou départemental.  
 - Zones industrielles - Z.A.C.  
 C = Agglomérations, dès lors que la densité de logements est supérieure à 40.  
 I4 Protection des Lignes Haute-Tension.  
 Poste électrique  
 ● Ligne aéro - souterraine 63 Kv Cambrai - Le perizet  
 ● Ligne 225 Kv Mastaing - Le Perizet  
 ● Ligne 2 x 63 Kv Caudry - Le Perizet et Le Périzet - Solesmes dérivation Caudry

Service Urbanisme et Concessions des Territoires  
 Pôle Système d'Information Géographique

Direction Départementale des Territoires et de la Mer du Nord  
 D.D.T.M 59

PLAN 1/1  
 Éléments constitutifs du Porter à Connaissance (P.A.C) Art. R.123-4 du Code de l'Urbanisme

Plan Local d'Urbanisme

Plan
























