


Commune de SOMMAING

59575

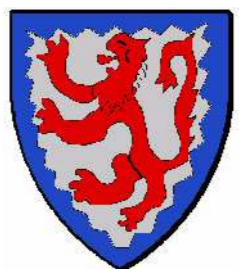

Plan Local d'Urbanisme

**PLAN
1/1**

Éléments constitutifs
du Porter à Connaissance (P.A.C.)
Art.R.121-1
du Code de l'Urbanisme



Servitudes d'Utilité Publique

**Direction Départementale
des Territoires
et de la Mer du Nord**



D.D.T.M 59

Type Procédure : Elaboration CC Pays Solesmois
Délibération de : 13/06/2012

Date mise à jour : 28/02/2013
ref : carte_pac_urbanisme_servitude_59575.wor

Echelle : 1 / 6000



Source : Cadastre des Servitudes
(C) Cadastre / PCL-05gig

Email : ddtm.succl@nord.gouv.fr


LÉGENDE

-  Limite communale
-  Bâtiments
-  A4 - Protection des Cours d'eau non Domaniaux.
Rivière de l'Ecaillon
AP du 09/12/1970
-  AC1 - Protection des Monuments Historiques
Menhir dit " Le Gros Caillou " ou " Grès Montfort
CIMH du 18/03/1980
RAYON = 500 m
-  EL7 - Alignement
RD 85 (Rue de Vendegies)
-  Canalisation « zone de protection
I3 - Protection des Canalisations de Transport de Gaz.
Canalisation Taisnières sur Hon -Crapeau Mesnil
dites " Artères du Nord 1 et 2
-  I4 - Protection des Lignes Haute-Tension.
Ligne Pont sur Sambre / Mastaing 225 kv
-  T5 - Relations Aériennes Servitude de Dégagement.
Aérodrome de Valenciennes Denain
Arrêté Ministériel du 23/08/1973
-  T7 - Installations particulières à l'extérieur des zones de dégagement.
Commune située dans les limites d'un cercle de 24 km centré sur les aérodromes
de Cambrai Niergnies et de Cambrai Epinoy.
-  PM2 - I.C.P.E Installation Classée pour la Protection de
l'Environnement donnant lieu à une servitude
-  INT1 - Cimetières civils et militaires
① Cimetière militaire britannique de " Cannone Farm "
Ⓠ Cimetière Communal

Nota:
Pour plus d'informations concernant une servitude en particulier, vous pouvez consulter
la réponse du contributeur concerné, via notre site internet à l'adresse suivante:
<http://www.nord.equipement-agriculture.gouv.fr/les-porter-a-connaissance-realises-r792.html>
Ou contacter directement le gestionnaire.

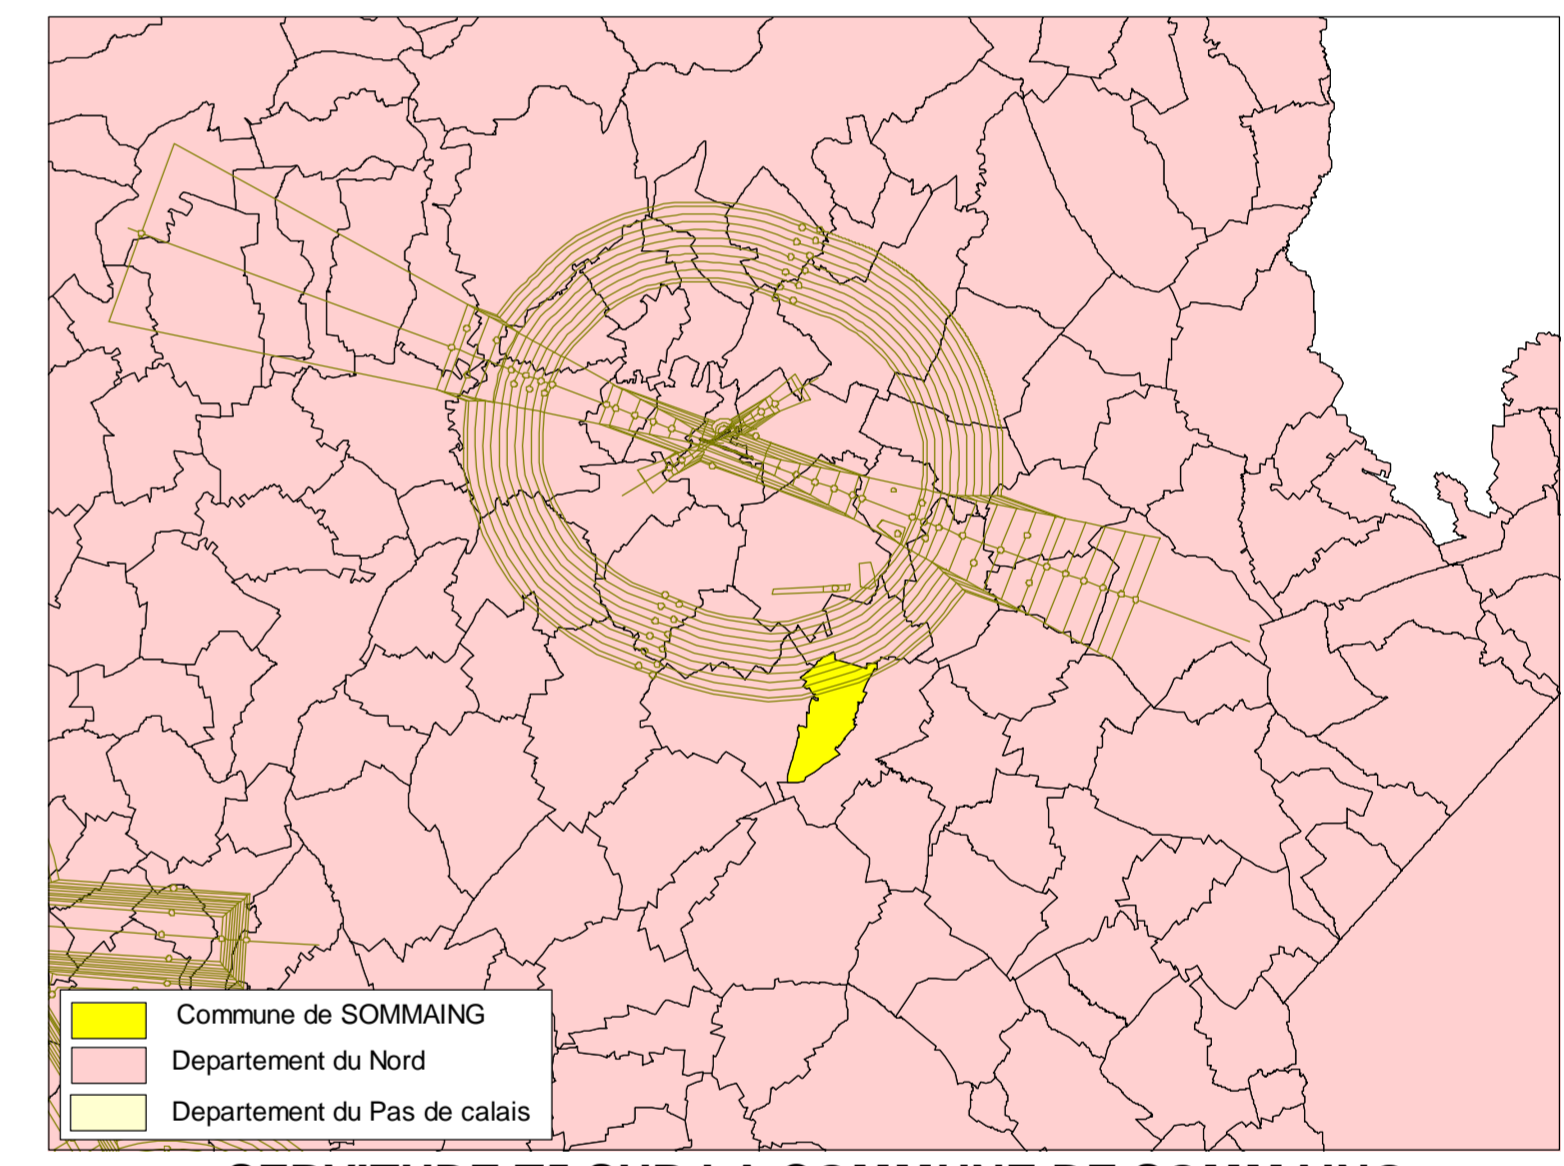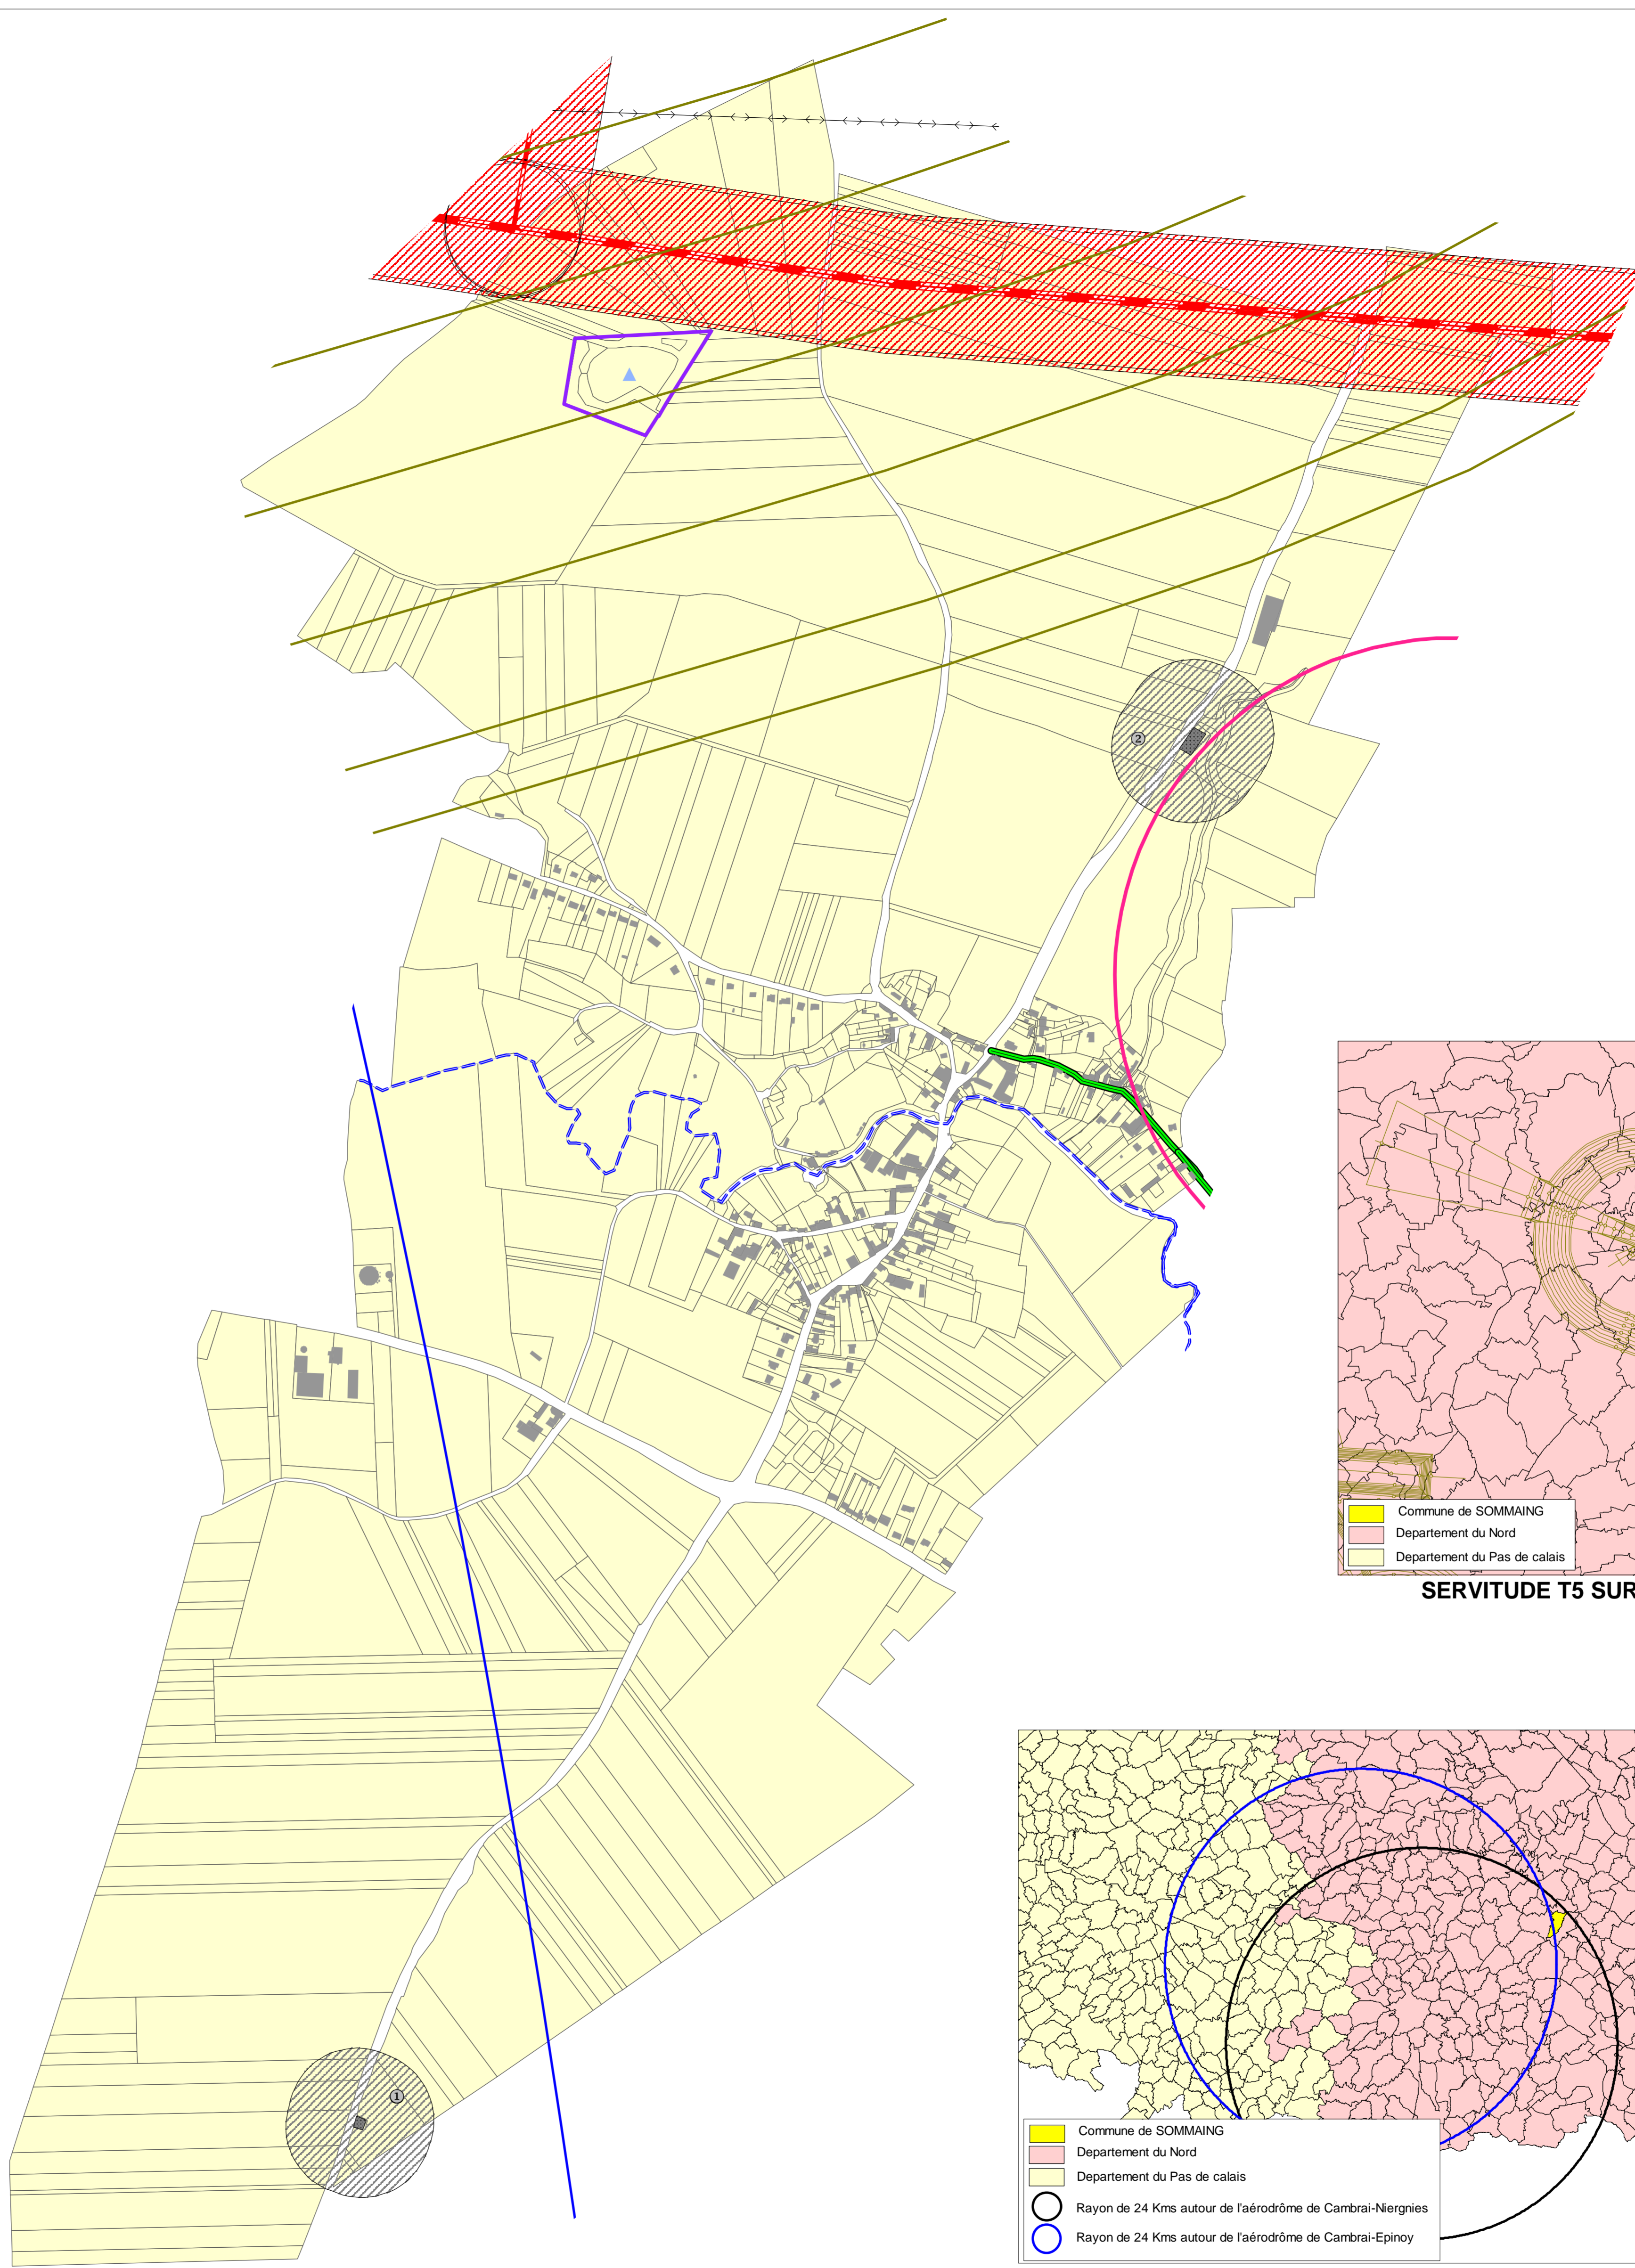

SERVITUDE T5 SUR LA COMMUNE DE SOMMAING

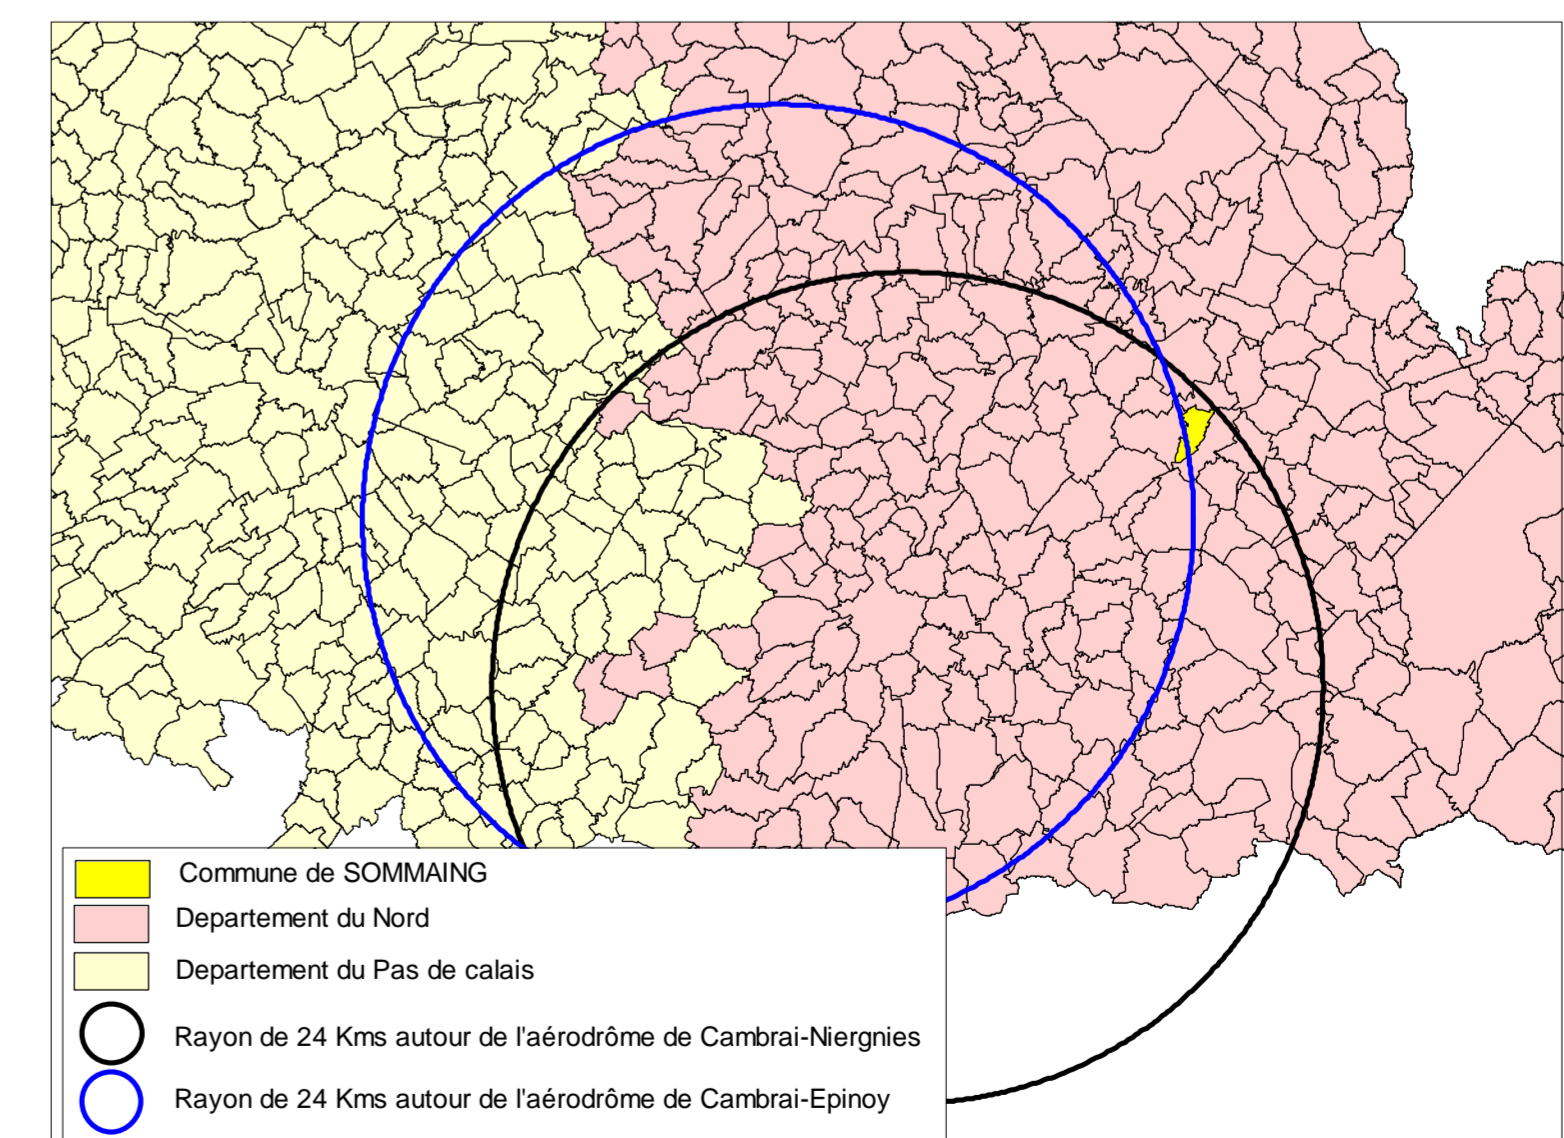

SERVITUDE T7 SUR LA COMMUNE DE SOMMAING

