


**VERDI**



Opération AVI026

# CONTOURNEMENT NORD DE MAUBEUGE

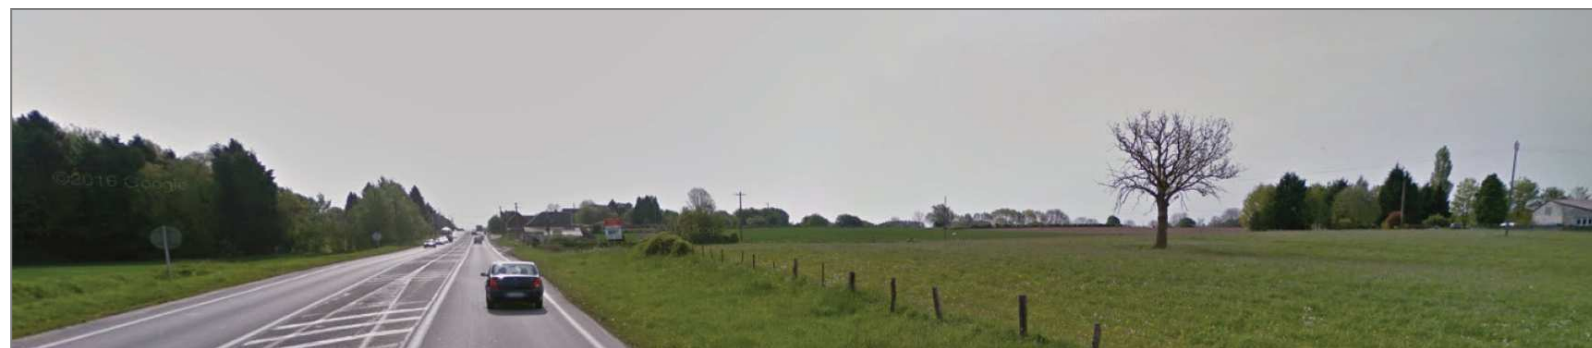

**DOSSIER D'ENQUETE PREALABLE A LA DECLARATION D'UTILITE PUBLIQUE  
ET A LA DECLARATION DE PROJET EMPORTANT LA MISE EN COMPATIBILITE DU PLAN LOCAL  
D'URBANISME**

**PIECE D – PLAN GENERAL DES TRAVAUX**

## Grille de Révision

03	12/10/2023	Version définitive	S.Carlot		
02	08/11/2021	Intégration du nouveau plan	A.Leman		
01	17/12/2019	Elaboration du document	A.Leman	A.Leman	A.Leman
<b>Indice de révision</b>	<b>Date</b>	<b>Document - Commentaires</b>	<b>Rédigé par.</b>	<b>Vérifié par.</b>	<b>Validé par</b>

OPERATION AVI 026

CONTOURNEMENT NORD DE MAUBEUGE

Etudes Préalables


Variante proposée

Vue en Plan

Indice	Date	Modifications	Plan N°
A	01.2021	Document d'études	E-1-2
B	03.2021		
C	04.2021		Echelle : 1/10 000

Fichier source CAO :	
MATRIÈRE POUVRAGE	MATRIÈRE D'OUVRAGE

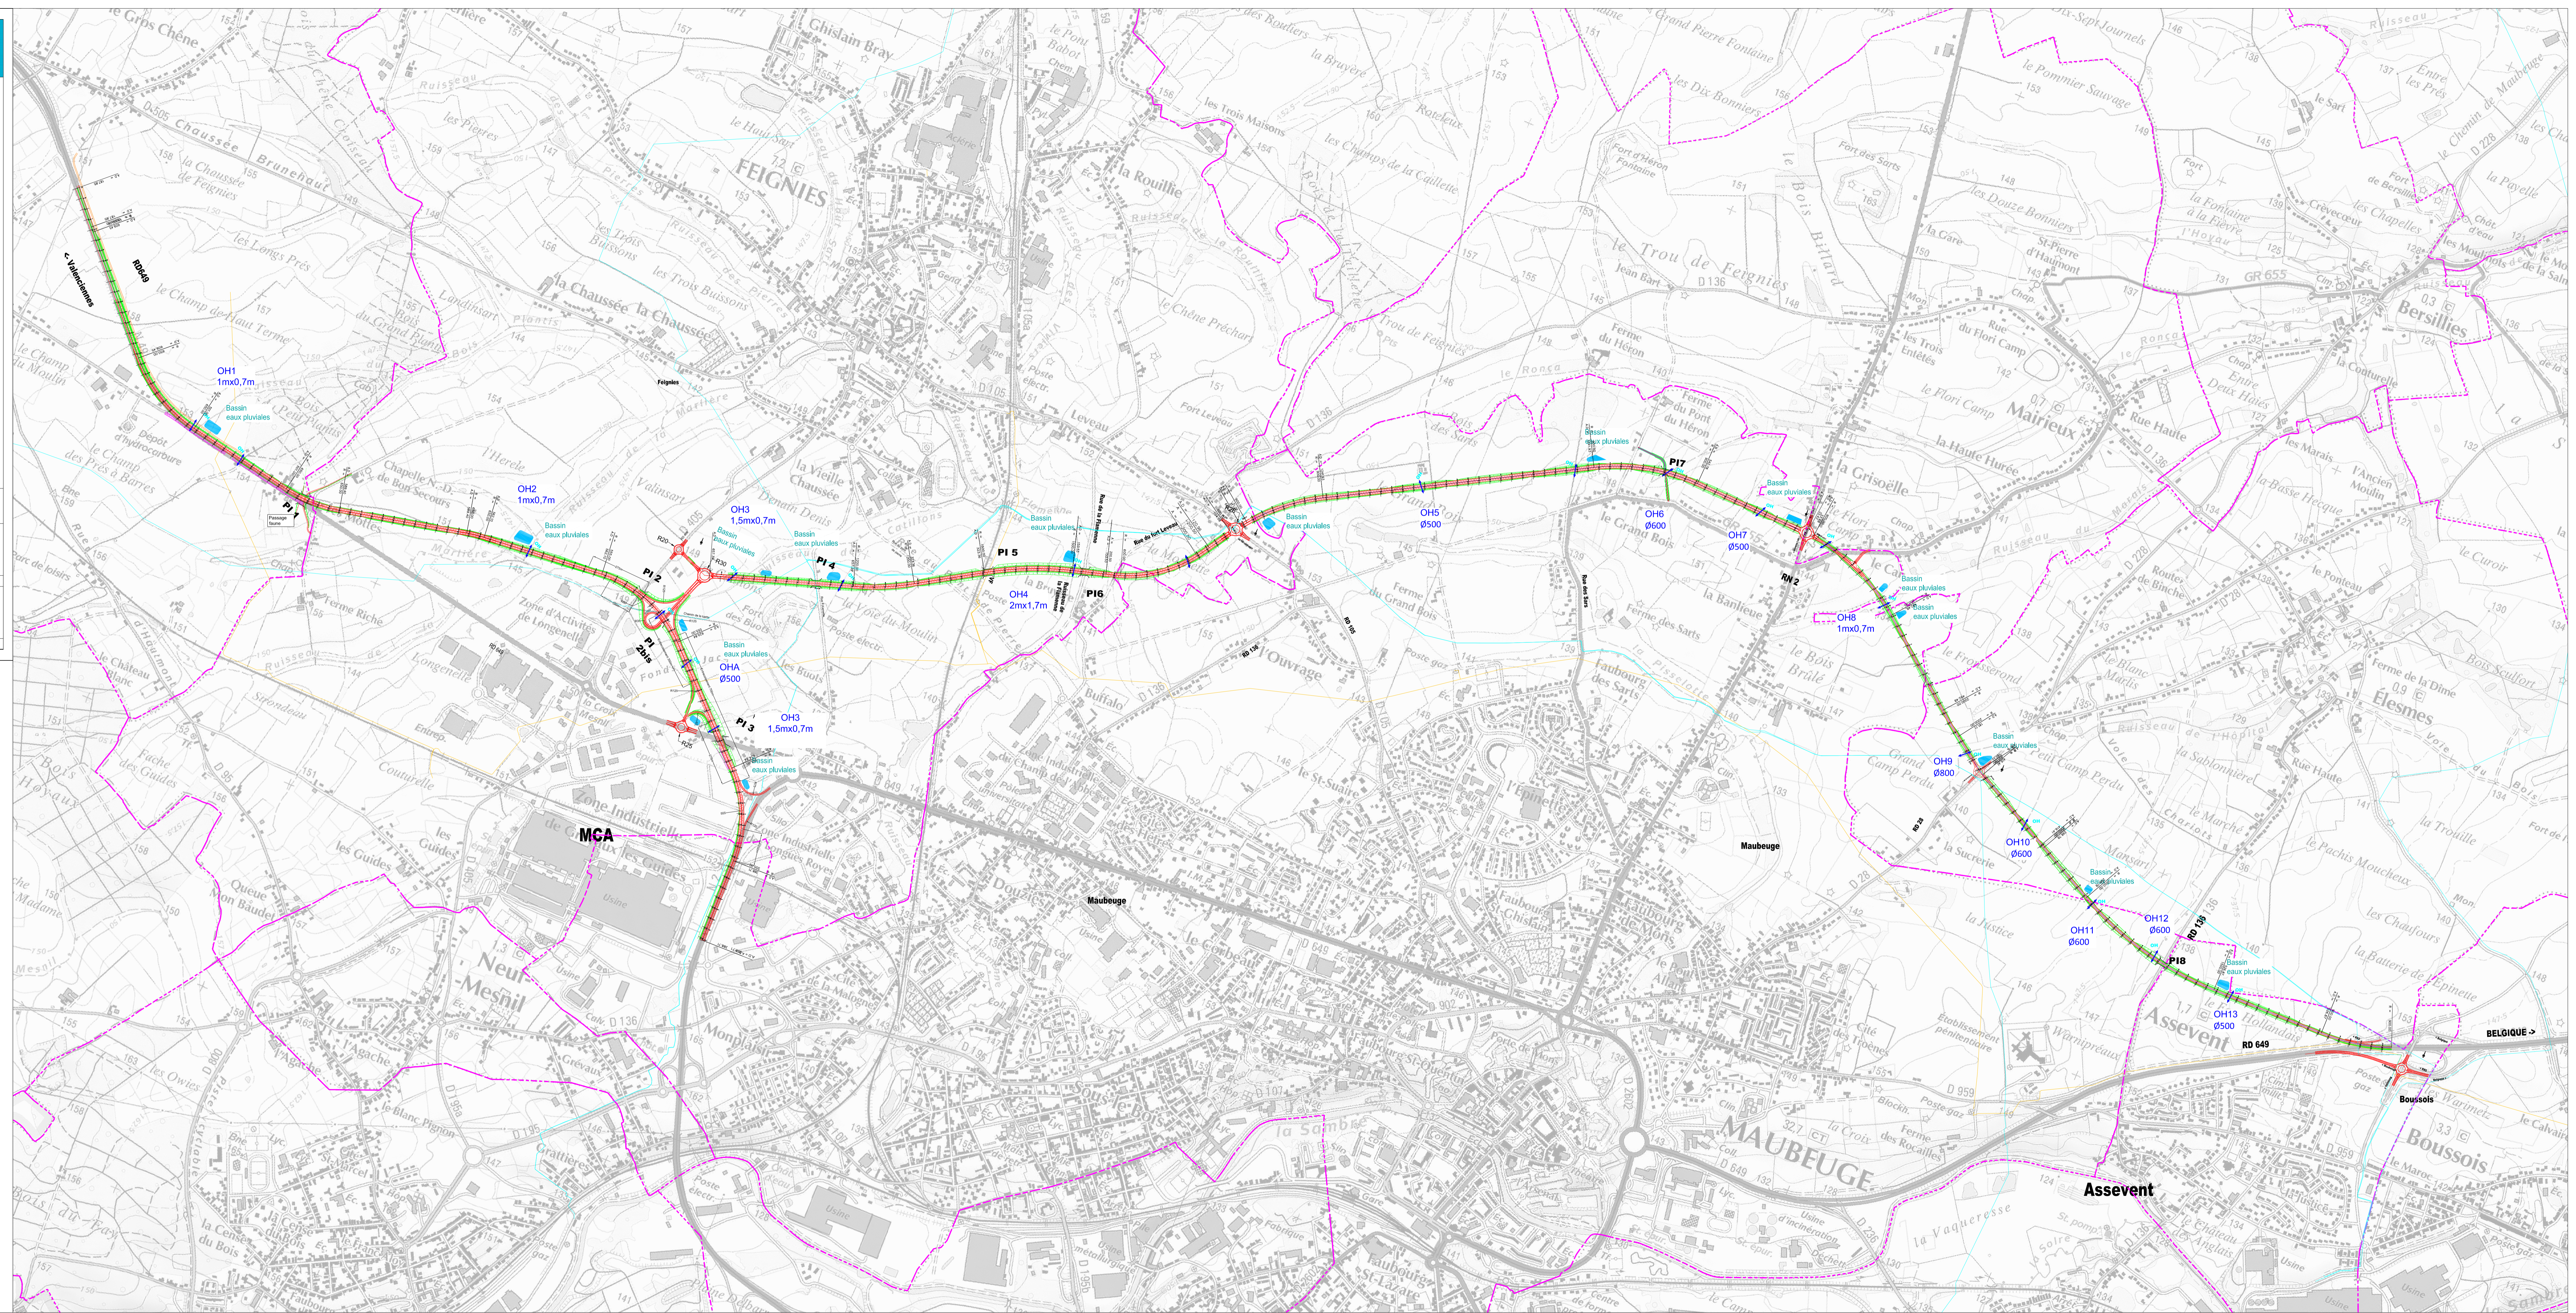

BELGIQUE >